



PL. BAIXA - PORTARIA
ESC.: 1/50

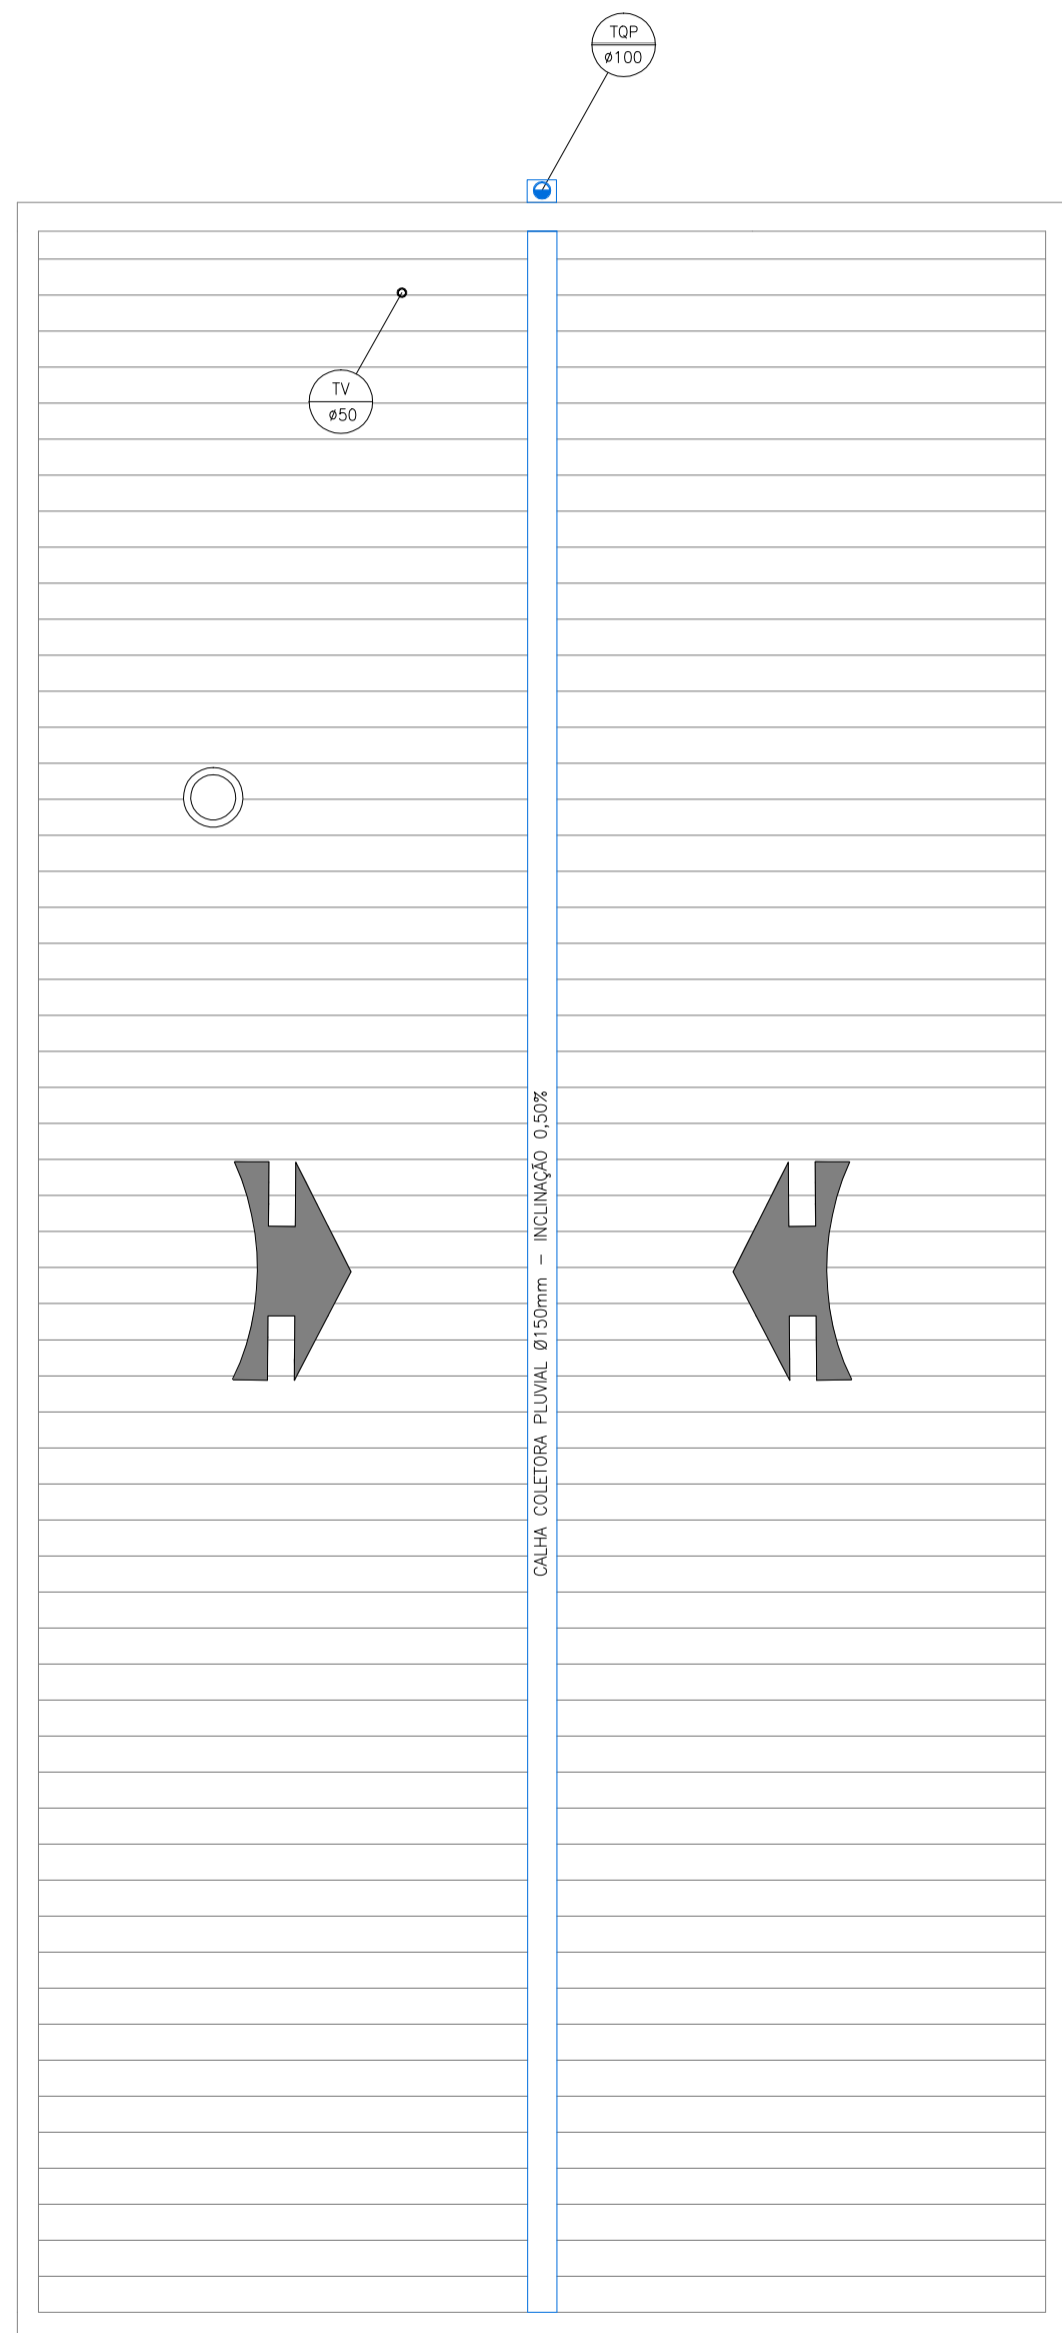

PL. COBERTURA - SALÃO DE FESTAS
ESC.: 1/50

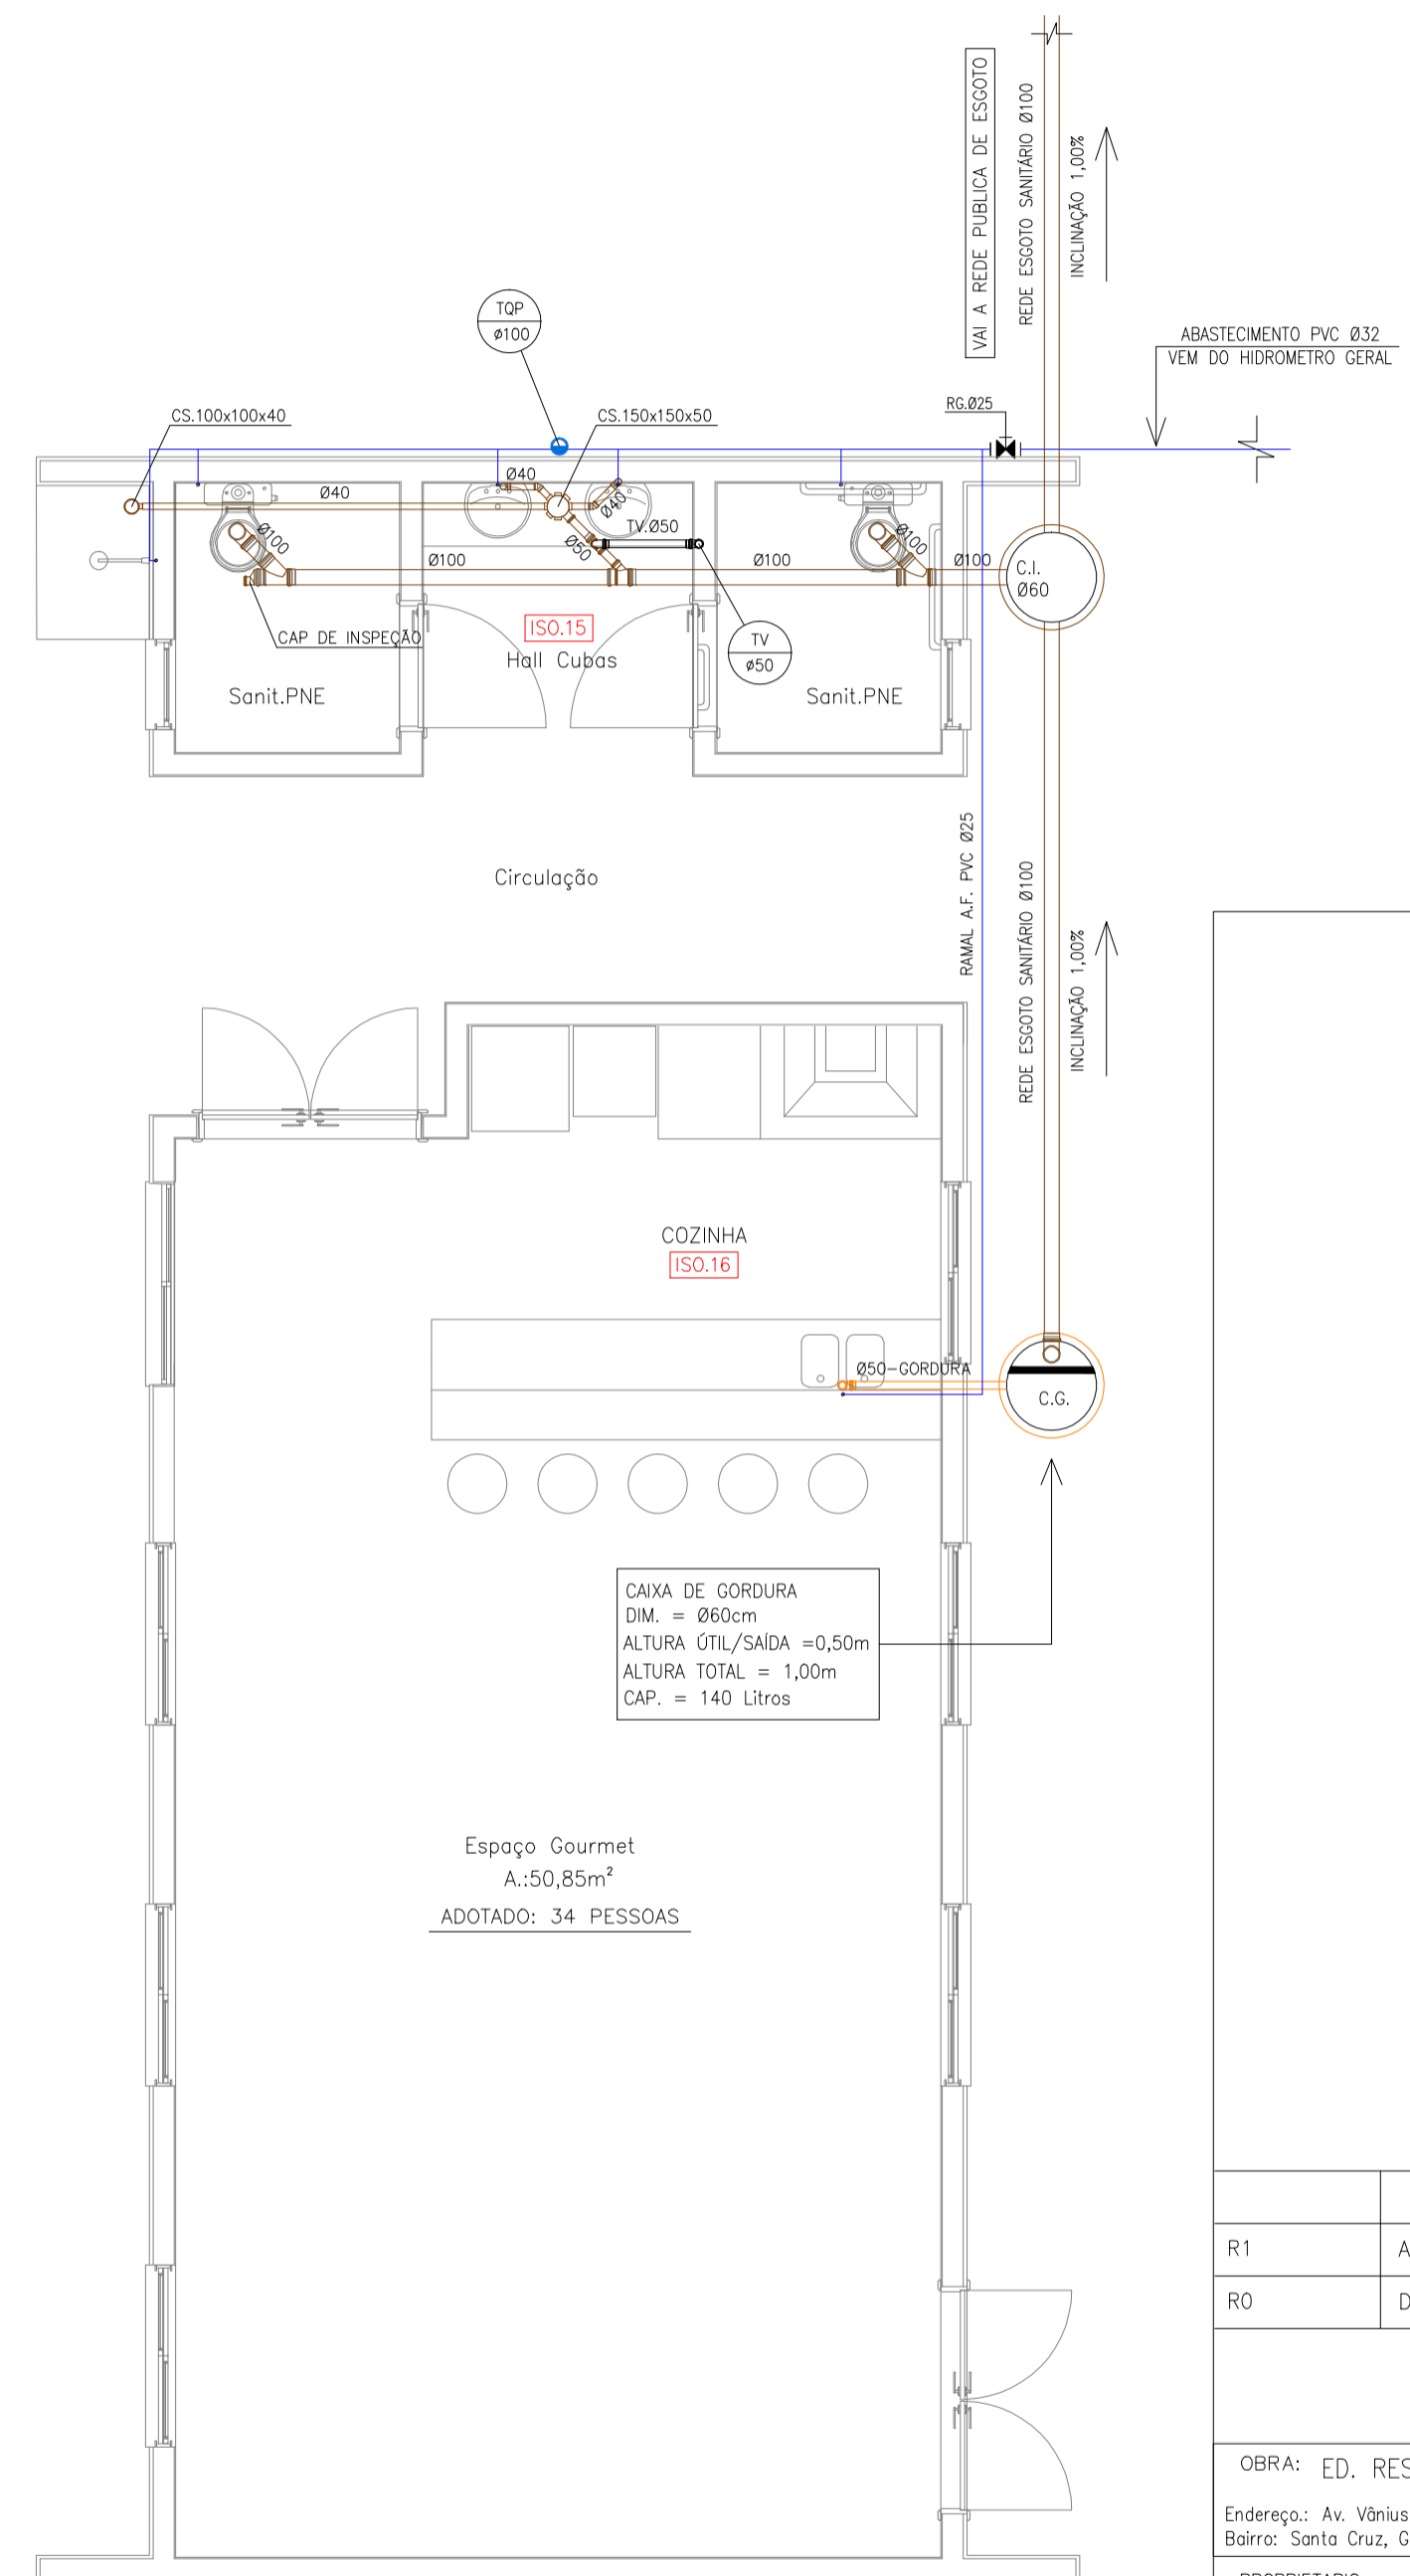

PL. BAIXA - SALÃO DE FESTAS
ESC.: 1/50

R1	Alterada a posição de saída do esgoto sanitário da Portaria	19/08/2019	Vitor P.
R0	Descrição da alteração	Data	Responsável

PROJETO HIDROSSANITÁRIO

OBRAS: ED. RESIDENCIAL RESERVA DO ARVOREDO Endereço: Av. Vênus Abílio dos Santos, Nº 655 Bairro: Santa Cruz, Gravataí / RS	PROJETO: Arq. Cyro Carlos Bonetto Silva - CAU A4716-3 Eng. Civil Vitor Pinheiro da Silva - CREA RS220666
PROPRIETÁRIO: BALIZA EMPREENDIMENTOS IMOBILIÁRIOS LTDA. CNP.J: 88.175.997/0001-61	EXECUÇÃO: BALIZA EMP. IMOB. LTDA.

ASSUNTO:
**PLANTA BAIXA
ESPAÇO GOURMET E PORTARIA**

ARQUIVO: BALIZA EMPREENDIMENTOS_HIDRO.DWG	ESCALA: 1/50	PRANCHA N°: HS 06
DATA: AGO.-2019	DESENHO: VPS	ÁREA TOTAL Área: -m²

