



ESTADO DO RIO GRANDE DO SUL
SECRETARIA DA SEGURANÇA PÚBLICA
CORPO DE BOMBEIROS MILITAR DO RIO GRANDE DO SUL



Certificado de Aprovação - PPCI Nº A00001111AB002

O Corpo de Bombeiros Militar do Rio Grande do Sul certifica que o **PLANO DE PREVENÇÃO E PROTEÇÃO CONTRA INCÊNDIO** da edificação/área de risco de incêndio de **Residencial Reserva do Arvoredo Empreendimento Imobiliário SPE LTDA** e identificada por **Residencial Reserva do Arvoredo**, cadastrada no registro de CNPJ sob o número **34.299.090/0001-85**, com as seguintes informações declaradas em seu **PPCI**:

Ocupação: **A-2 - Condomínios prediais**

CNAE: **8112-5/00**

Grau de risco: **Baixo**

Área total construída: **5386,39 m²**

Nº de pavimentos: **10**

Altura descendente: **25,74 m**

Altura ascendente: **0 m**

Endereço: **AVENIDA DO ARVOREDO - 51, BLOCO A + PORTARIA. SANTA CRUZ, GRAVATAI.**

Foi analisada e aprovada em conformidade com a legislação e regulamentação aplicáveis.

GRAVATAI, RS, 29 de Outubro de 2021

Corpo de Bombeiros Militar do Rio Grande do Sul

Este Certificado de Aprovação não possui validade para a obtenção de habite-se ou licença de funcionamento da edificação ou área de risco de incêndio junto à Prefeitura Municipal e demais órgãos públicos responsáveis.

Autenticação Digital

Este documento pode ser validado mediante verificação de autenticidade no item "Autenticação de Documento" na SOLCBM (secweb.procergs.com.br/solcbm). Use o número da assinatura digital.

MEMORIAL DE ACESSO DE VIATURA NA EDIFICAÇÃO

| |
|-----------------|
| Pág: _____ |
| Rubricas: _____ |
| _____ |
| _____ |

1. PPCI N°: A00001111AB002

2. Dados do imóvel:

| | | | | | |
|---------------|---|--------------------------|-----------------------|---------|---------|
| Proprietário: | Residencial Reserva do Arvoredo Empreendimento Imobiliário SPE LTDA | | | | |
| Responsável: | Albert Koelln | | | | |
| Razão Social: | Residencial Reserva do Arvoredo Empreendimento Imobiliário SPE LTDA | | | | |
| Endereço: | Av. do Arvoredo, 51, Gravataí - CEP: 94170-314 - (Bloco A + Portaria) | | | | |
| Ocupação: | A - 2 | | | | |
| Área: | 5.386,39 m ² | Área do maior pavimento: | 507,47 m ² | Altura: | 25,74 m |
| Carga Inc. | 300 MJ/m ² | | | | |

3. Introdução:

Conforme a Resolução Técnica de Transição de 2017 do CBMRS, homologada no Diário Oficial do Estado n.º 092, de 17 de maio de 2017, a medida de segurança contra incêndio "Acesso de Viatura na Edificação" atenderá os critérios da IT n.º 06/2019 Corpo de Bombeiros da Polícia Militar do Estado de São Paulo, que estabelece as condições mínimas para o acesso de viaturas de bombeiros nas edificações e áreas de risco. Conforme definição da Resolução Técnica CBMRS N.º 02 Terminologia Aplicada a segurança Contra Incêndio, homologada no Diário Oficial do Estado n.º 037, de fevereiro de 2015, entende-se por acesso para viaturas as "vias trafegáveis com prioridade para a aproximação e operação dos veículos e equipamentos de emergência junto às edificações e instalações industriais".

4. Descrição do Sistema:

O acesso das viaturas de combate a incêndio se dará pela Av. do Arvoredo, 51.

Conforme item 5.2.2.1, os requisitos do item 5.1 não são obrigatórios para a edificação, devido a mesma não se enquadrar nas ocupações citadas em 5.2.1, sendo a única medida obrigatória o portão de acesso, devido a existência de arruamento interno

O portão de acesso terá as dimensões de 4,00/4,50 m.

5. Conclusão:

Atestamos para os devidos fins que a edificação possuirá acessos de viaturas atendendo aos critérios da IT n.º 06/2019 do Corpo de Bombeiros do Estado de São Paulo.

Gravataí, Rio Grande do Sul, 29 de outubro de 2021

MEMORIAL DE ALARME E DETECÇÃO DE INCÊNDIO

| |
|-----------------|
| Pág: _____ |
| Rubricas: _____ |
| _____ |
| _____ |

1. PPCI N°: A00001111AB002

2. Dados do imóvel:

| | | | | | |
|---------------|---|--------------------------|-----------------------|---------|---------|
| Proprietário: | Residencial Reserva do Arvoredo Empreendimento Imobiliário SPE LTDA | | | | |
| Responsável: | Albert Koelln | | | | |
| Razão Social: | Residencial Reserva do Arvoredo Empreendimento Imobiliário SPE LTDA | | | | |
| Endereço: | Av. do Arvoredo, 51, Gravataí - CEP: 94170-314 - (Bloco A + Portaria) | | | | |
| Ocupação: | A - 2 | | | | |
| Área: | 5.386,39 m ² | Área do maior pavimento: | 507,47 m ² | Altura: | 25,74 m |
| Carga Inc. | 300 MJ/m ² | | | | |

3. Introdução:

Conforme a Resolução Técnica de Transição de 2017 do CBMRS, homologada no Diário Oficial do Estado n.º 092, de 17 de maio de 2017, a medida de segurança contra incêndio "Alarme de Incêndio" e "Detecção de Incêndio" atenderão, os critérios da NBR 17.240/2010 e da NBR 11.836/1991 que estabelece as condições mínimas para o alarme e detecção de incêndio nas edificações e áreas de risco. Conforme definição da Resolução Técnica CBMRS N° 02 Terminologia Aplicada a segurança Contra Incêndio, homologada no Diário Oficial do Estado n° 037, de fevereiro de 2015, entende-se por alarme de incêndio como um "aviso de um incêndio, sonoro e/ou luminoso, originado por uma pessoa ou por um mecanismo automático, destinado a alertar as pessoas sobre a existência de um incêndio em determinada área da edificação.", e detector automático como "dispositivos que, quando sensibilizados por fenômenos físicos e/ou químicos, detectam princípios de incêndios ou vazamentos de gases perigosos, enviando um sinal a uma central receptora."

4. Descrição do Sistema:

4.1 - Localização da Central:

N°: 01 - Hall Térreo

4.2 - Capacidade/alimentação

| | | | |
|------------------------------|------------------------|---------------------|-------------|
| a. Das bateriais: | <u>7 A/h</u> | b. N° de baterias: | <u>2</u> |
| c. Localização: | <u>Junto a central</u> | d. Tensão de Saída: | <u>24 V</u> |
| e. Duração de funcionamento: | <u>01:00</u> | | |

4.3 - Acionadores e avisador:

| | | | |
|------------|------------------------|---------------|-------------|
| a. Altura: | <u>0,90 m à 1,35 m</u> | b. Distância: | <u>30 m</u> |
|------------|------------------------|---------------|-------------|

c. Tipo de som:

- Bitonal
 Intermitente

Outros: _____

4.4 - Detectores (tipo):

- Não haverá detecção
 Detectores de fumaça
 Detectores de temperatura
 Detectores de chama

5. Observações:

-x-

Gravataí, Rio Grande do Sul, 29 de outubro de 2021

ANEXO B

Pág: _____
 Rubricas: _____
 Resp. Téc. _____
 CBMRS: _____

Ao Sr. Comandante do Corpo de Bombeiros Militar do Rio Grande do Sul
 Encaminho a V.S.^a, o Plano de Prevenção e Proteção Contra Incêndio – PPCI para:

PPCI N.º A00001111AB00

ANÁLISE

REANÁLISE

MEMORIAL DESCRITIVO DE ANÁLISE PARA SEGURANÇA CONTRA INCÊNDIO - MDASCI

1. IDENTIFICAÇÃO DA EDIFICAÇÃO OU ÁREA DE RISCO DE INCÊNDIO

Razão Social: Residencial Reserva do Arvoredo Empreendimento Imobiliário SPE LTDA

Nome Fantasia: Residencial Reserva do Arvoredo

CNPJ: 34.299.090/0001-85

Logradouro: Av. do Arvoredo

Nº: 51

Complemento: Bloco A + Portaria

Bairro: Santa Cruz

Município: Gravataí

CEP: 94170-314

2. IDENTIFICAÇÃO DO PROPRIETÁRIO DA EDIFICAÇÃO OU ÁREA DE RISCO DE INCÊNDIO

Nome do Proprietário: Residencial Reserva do Arvoredo Empreendimento Imobiliário SPE LTDA

CPF: 34.299.090/0001-85

Telefone: 51.3588-7014

E-mail: projetos@balizaconstrutora.com.br

3. IDENTIFICAÇÃO DO RESPONSÁVEL PELO USO DA EDIFICAÇÃO OU ÁREA DE RISCO DE INCÊNDIO

Nome do responsável pelo uso: Albert Koelln

CPF: 974.509.360-20

Telefone: 51.3588-7014

E-mail: albert.koelln@balizaconstrutora.com.br

4. IDENTIFICAÇÃO DO RESPONSÁVEL TÉCNICO PELO PPCI

Nome: César Augusto Guadagnin Ponciano

CPF: 813.231.740-87

Telefone: (51) 3568-4763

E-mail: licenciamento@firehouse.com.br

Formação profissional: Engenheiro Civil

Nº CREA/CAU: 240061

5. DOCUMENTOS JUNTADOS AO PPCI (para preenchimento do CBMRS)

Comprovante de pagamento de taxa de análise de PPCI

Procuração do proprietário da edificação ou área de risco de incêndio

ART / RRT de projeto de PPCI

ART / RRT de projeto e execução de PPCI

Planta de situação / localização

Planta baixa

Corte

Observações:

ANEXO B

6. CARACTERÍSTICAS DA EDIFICAÇÃO OU ÁREA DE RISCO DE INCÊNDIO

| | |
|--|---|
| Ocupação(ões) predominante(s) (divisão): A-2 -x- | Código(s) CNAE: 8112-5/00 (A-2) |
| Carga incêndio (MJ/m²): 300 | Grau de risco: Baixo (Até 300MJ/m²) |
| Ocupação(ões) subsidiária(s) (divisão): D-1 G-2 -x- | Carga incêndio (MJ/m²): 700 (8020-0/00) 200 (5223-1/00) |
| Ocupação(ões) do(s) subsolo(s) (divisão): -x- -x- | Código(s) CNAE: -x- |
| Carga incêndio (MJ/m²): -x- | Grau de risco: -x- |
| Área total construída (m²): 5.386,39 | Área total a ser protegida (m²): 5.386,39 |
| Área do maior pavimento (m²): 507,47 | Área do subsolo (m²): -x- |
| Nº de pavimentos acima do solo: 10 | Nº de pavimentos no subsolo: -x- |
| Altura descendente (m): 25,74 | Altura ascendente (m): -x- |
| População total: 291 | População do pav. de maior população (exceto descarga): 32 |
| Característica construtiva (conforme RTCBMRS n.º 11, Parte 01) : <input type="radio"/> X <input checked="" type="radio"/> Y <input type="radio"/> Z | Ventilação natural (somente para os Grupos C e F) : <input type="radio"/> Possui <input type="radio"/> Não possui |
| Depósitos descobertos de materiais combustíveis dispostos em áreas delimitadas: <input type="radio"/> Não possui <input type="radio"/> Possui, com menos de 2.500 m² <input type="radio"/> Possui, com mais de 2.500 m² | |

6.1 CARACTERÍSTICAS DA UNIDADE ARMAZENADORA (preenchimento obrigatório para as ocupações predominantes classificadas na divisão M-5)

Tipo de unidade armazenadora: Fazenda Coletora Intermediária Terminal

7. MEDIDAS DE SEGURANÇA CONTRA INCÊNDIO A SEREM EXECUTADAS E REGULAMENTAÇÃO OBSERVADA

Conforme a legislação estadual vigente, são obrigatórios o projeto e a execução das seguintes medidas de segurança contra incêndio na edificação ou área de risco de incêndio, de acordo com a ocupação(ões) indicada(s):

Observar o Anexo "L",
Tabelas L.1 e L.2

| | |
|--|--|
| <input checked="" type="checkbox"/> Extintores de Incêndio Norma a ser utilizada: <u>RTCBMRS n.º 14/2016</u> | <input checked="" type="checkbox"/> Saídas de Emergência Norma a ser utilizada: <u>RTCBMRS n.º 11, Parte 01/2016</u> |
| <input checked="" type="checkbox"/> Sinalização de Emergência Norma a ser utilizada: <u>NBR 13434-1, 2 de 2004 e 3 de 2018</u> | <input checked="" type="checkbox"/> Iluminação de Emergência Norma a ser utilizada: <u>ABNT NBR 10898/2013</u> |
| <input checked="" type="checkbox"/> Brigada de Incêndio Norma a ser utilizada: <u>RT n.º 014/BM-CCB/2009</u> | <input type="checkbox"/> Plano de Emergência Norma a ser utilizada: <u>-x-</u> |
| <input checked="" type="checkbox"/> Acesso de Viaturas na edificação Norma a ser utilizada: <u>IT n.º 06/2019</u> | <input checked="" type="checkbox"/> Isolamento de Risco Norma a ser utilizada: <u>RTCBMRS de Transição/2020</u> |

ANEXO B

Pág: _____
 Rubricas: _____
 Resp. Téc. _____
 CBMRS: _____

| | |
|---|--|
| <input type="checkbox"/> Compartimentação Horizontal (medida de segurança contra incêndio) Norma a ser utilizada: -x- <input type="checkbox"/> Não atingiu a área máxima para compartimentação <input checked="" type="checkbox"/> Alarme de incêndio Norma a ser utilizada: ABNT NBR 17240/2010 e ISO 7240 <input checked="" type="checkbox"/> Controle de Materiais de Acabamento e Revestimento Norma a ser utilizada: IT n.º 10/2019 <input checked="" type="checkbox"/> Hidrantes e Mangotinhos Norma a ser utilizada: RTT/2020 e ABNT NBR 13714/2000 <input type="checkbox"/> Sistema de Resfriamento Norma a ser utilizada: -x- <input type="checkbox"/> Controle de Fumaça Norma a ser utilizada: -x- <input type="checkbox"/> Controle de Pó Norma a ser utilizada: -x- <input type="checkbox"/> Sistema de Alívio de explosão Norma a ser utilizada: -x- <input type="checkbox"/> Plano de Limpeza e Manutenção Norma a ser utilizada: -x- <input type="checkbox"/> Fontes de ignição Norma a ser utilizada: -x- <input type="checkbox"/> Hidrante Urbano Norma a ser utilizada: -x- | <input checked="" type="checkbox"/> Compartimentação Vertical (medida de segurança contra incêndio) Norma a ser utilizada: IT n.º 09/2019 <input type="checkbox"/> Detecção de incêndio Norma a ser utilizada: -x- <input checked="" type="checkbox"/> Segurança Estrutural em Incêndio Norma a ser utilizada: IT n.º 08/2019 <input type="checkbox"/> Chuveiro Automático Norma a ser utilizada: -x- <input type="checkbox"/> Sistema de Espuma Norma a ser utilizada: -x- <input type="checkbox"/> Sistema de Proteção Contra Descargas Atmosféricas - SPDA Norma a ser utilizada: -x- <input type="checkbox"/> Controle de Temperatura Norma a ser utilizada: -x- <input type="checkbox"/> Sistema de Abafamento para Secadores de Grãos Norma a ser utilizada: -x- <input type="checkbox"/> Análise de Riscos Norma a ser utilizada: -x- <input type="checkbox"/> Aspersores de água (Walter spray) Norma a ser utilizada: -x- <input type="checkbox"/> Outras: -x- Norma a ser utilizada: -x- |
|---|--|

MEMORIAL DE CAPACIDADE DE LOTAÇÃO

(Apenas para o Grupo F, como ocupação predominante, com grau de risco de incêndio médio e alto)

De acordo com a (citar a norma) -x- e as características da edificação, especialmente saídas de emergência, concluo que a capacidade de lotação máxima para a ocupação do Grupo F presente nesta edificação é de (citar a lotação máxima) -x-.

| Memorial de cálculo da população total | Área (m ²) | Densidade populacional da área* | População |
|--|------------------------|---------------------------------|-----------|
| Áreas de apoio | -x- | -x- | -x- |
| Demais áreas da ocupação predominante | -x- | -x- | -x- |
| Outras áreas com densidade diferenciada da ocupação predominante | -x- | -x- | -x- |
| População Total | | -x- | |

* Refere-se à coluna "População", da Tabela 1, do Anexo "A", da RTCBMRS n.º 11, Parte 01.

ANEXO B

8. RISCOS ESPECÍFICOS PRESENTES NA EDIFICAÇÃO OU ÁREA DE RISCO DE INCÊNDIO

Observar o Anexo "L",
Tabela L.3

| | |
|---|---|
| <input checked="" type="checkbox"/> Instalações de Gás Liquefeito de Petróleo - GLP <input checked="" type="checkbox"/> Recipientes de até 13 Kg, com válvula de segurança <input checked="" type="checkbox"/> Central de GLP Capacidade (m³): <u>1,368</u> | <input type="checkbox"/> Área de armazenamento de GLP Classe: <u>-x-</u> |
| <input type="checkbox"/> Instalações de Gás Natural - GN | <input type="checkbox"/> Depósito, comércio e/ou manipulação de outros gases |
| <input type="checkbox"/> Depósito, comércio e/ou manipulação de explosivos, munições e/ou fogos de artifício | <input type="checkbox"/> Depósito, comércio e/ou manipulação de produtos perigosos |
| <input type="checkbox"/> Indústria e/ou depósito, como ocupação predominante, com armazenamento ou manipulação de líquidos combustíveis e/ou inflamáveis, em volume total superior a 400 litros Volume (l): <u>-x-</u> | <input type="checkbox"/> Caldeiras e Vasos de Pressão |
| <input type="checkbox"/> Gerador de energia elétrica | <input type="checkbox"/> Subestação elétrica (ocupação subsidiária) |
| <input type="checkbox"/> Outros (especificar): _____ <u>-x-</u> | |

9. TERMO DE RESPONSABILIDADE E COMPROMISSO DO RESPONSÁVEL TÉCNICO

Declaro que as informações prestadas para a instrução deste Plano de Prevenção e Proteção Contra Incêndio são exatas e verdadeiras, sob pena de responsabilização nas esferas administrativa, civil e penal. Afirmo que os documentos que seguem modelo específico não foram alterados além dos itens editáveis. Atesto que as medidas de segurança contra incêndio contidas neste Memorial Descritivo de Análise para Segurança Contra Incêndio, serão projetadas na edificação ou área de risco de incêndio identificada no Capítulo 1, cumprindo fielmente o previsto na Lei Complementar n.º 14.376, de 26 de dezembro de 2013, Decreto Estadual n.º 51.803, de 10 de setembro de 2014, Resoluções Técnicas do CBMRS, normas técnicas citadas neste memorial e demais normas técnicas pertinentes. Estou ciente de que a aprovação do presente Plano de Prevenção e Proteção Contra Incêndio não dispensa a elaboração do Projeto de Prevenção e Proteção Contra Incêndio - PrPCI, específico das medidas de segurança de minha exclusiva competência, o qual é de minha responsabilidade, conforme minhas atribuições profissionais, e não será objeto de análise pelo Corpo de Bombeiros Militar do Rio Grande do Sul. Caso este Plano de Prevenção e Proteção Contra Incêndio esteja sendo encaminhado para reanálise, declaro que todos os itens apontados na Notificação de Correção de Análise foram corrigidos, bem como afirmo que os itens já aprovados pelo CBMRS permanecem inalterados.

Gravataí, RS, 29 de Outubro de 2021

César Augusto Guadagnin Ponciano

ANEXO B

Pág: _____
Rubricas: _____
Resp. Téc. _____
CBMRS: _____

10. TERMO DE RESPONSABILIDADE E COMPROMISSO DO PROPRIETÁRIO E/OU RESPONSÁVEL PELO USO DA EDIFICAÇÃO

Declaro que as informações prestadas para a instrução deste Plano de Prevenção e Proteção Contra Incêndio são exatas e verdadeiras, sob pena de responsabilização nas esferas administrativa, civil e penal. Afirmo que os documentos que seguem modelo específico não foram alterados além dos itens editáveis. Declaro que as medidas de segurança contra incêndio contidas neste Memorial Descritivo de Análise para Segurança Contra Incêndio serão projetadas na edificação ou área de risco de incêndio identificada no Capítulo 1, cumprindo fielmente o previsto na Lei Complementar n.º 14.376, de 26 de dezembro de 2013, Decreto Estadual n.º 51.803, de 10 de setembro de 2014, Resoluções Técnicas do CBMRS e demais normas técnicas pertinentes, através do responsável técnico identificado neste Plano de Prevenção e Proteção Contra Incêndio. Caso este Plano de Prevenção e Proteção Contra Incêndio esteja sendo encaminhado para reanálise, declaro estar ciente de que todos os itens apontados na Notificação de Correção de Análise foram corrigidos pelo responsável técnico, bem como afirmo que os itens já aprovados pelo CBMRS permanecem inalterados.

Gravataí, RS, 29 de Outubro de 2021

Albert Koelln



Tipo: PRESTAÇÃO DE SERVIÇO Participação Técnica: INDIVIDUAL/PRINCIPAL
Convênio: NÃO É CONVÊNIO Motivo: NORMAL

Contratado

Carteira: RS240061 Profissional: CÉSAR AUGUSTO GUADAGNIN PONCIANO E-mail: cesar@firehouse.com.br
RNP: 2218812614 Título: Engenheiro Civil
Empresa: NENHUMA EMPRESA Nr.Reg.:

Contratante

Nome: RESIDENCIAL RESERVA DO ARVOREDO EMPREENDIMENTO IMO E-mail: projetos@balizaconstrutora.com.br
Endereço: AVENIDA DO ARVOREDO 51 Telefone: (51)3588-7014 CPF/CNPJ: 34299090000185
Cidade: GRAVATAÍ Bairro.: SANTA CRUZ CEP: 94170314 UF: RS

Identificação da Obra/Serviço

Proprietário: RESIDENCIAL RESERVA DO ARVOREDO EMPREENDIMENTO IMO
Endereço da Obra/Serviço: Avenida DO ARVOREDO 51 Torre A + Portaria CPF/CNPJ: 34299090000185
Cidade: GRAVATAÍ Bairro: SANTA CRUZ CEP: 94170314 UF: RS
Finalidade: RESIDENCIAL Vlr Contrato(R\$): 1.644,39 Honorários(R\$): 164,44
Data Início: 10/08/2021 Prev.Fim: 10/09/2021 Ent.Classe: AEA

| Atividade Técnica | Descrição da Obra/Serviço | Quantidade | Unid. |
|-------------------|--|------------|-------|
| Projeto | PPCI - Plano de Prevenção e Proteção Contra Incêndio | 5.386,39 | M² |

ART registrada (paga) no CREA-RS em 13/08/2021

| | | |
|--------------|--|---|
| Local e Data | Declaro serem verdadeiras as informações acima CÉSAR AUGUSTO GUADAGNIN PONCIANO Profissional | De acordo RESIDENCIAL RESERVA DO ARVOREDO EMPREENDIMENTO IM Contratante |
|--------------|--|---|

A AUTENTICIDADE DESTA ART PODE SER CONFIRMADA NO SITE DO CREA-RS, LINK SOCIEDADE - ART CONSULTA.

MEMORIAL DE CARGA DE INCÊNDIO

Pág: _____

Rubricas: _____

1. PPCI N°: A0001111AB002

2. Dados do imóvel:

| | | | | | |
|---------------|---|--------------------------|-----------------------|---------|---------|
| Proprietário: | Residencial Reserva do Arvoredo Empreendimento Imobiliário SPE LTDA | | | | |
| Responsável: | Albert Koelln | | | | |
| Razão Social: | Residencial Reserva do Arvoredo Empreendimento Imobiliário SPE LTDA | | | | |
| Endereço: | Av. do Arvoredo, 51, Gravataí - CEP: 94170-314 - (Bloco A + Portaria) | | | | |
| Ocupação: | A - 2 | | | | |
| Área: | 5.386,39 m ² | Área do maior pavimento: | 507,47 m ² | Altura: | 25,74 m |
| Carga Inc. | 300 MJ/m ² | | | | |

3. Definição:

Classificação da edificações e área de risco quanto à carga de Incêndio específica por ocupação, conforme tabelas do Decreto 53.280, de 1º de novembro de 2016.

Carga incêndio:

Ocupação: A - 2

Descrição conforme tabela 1:

"A - 2" - Habitação multifamiliar

Descrição conforme tabela 3.1:

Condomínios prediais

* CNAE: 8112-5/00 Carga de incêndio: 300 **MJ/m²**

* Ocupação e carga de incêndio definida conforme CNAE. Foi priorizado o código informado/ligado ao CNPJ, porém, caso o mesmo tenha resultado em uma ocupação/divisão diferente do uso real, terá sido utilizado o que mais se enquadrar na atividade atual da edificação.

Gravataí, Rio Grande do Sul, 29 de outubro de 2021

**Residencial Reserva do Arvoredo Empreendimento
Imobiliário SPE LTDA
Albert Koelln**

César Augusto Guadagnin Ponciano

CREA - RS 240061

**MEMORIAL DE CONTROLE DE MATERIAIS DE
ACABAMENTO E REVESTIMENTO**

| |
|-----------------|
| Pág: _____ |
| Rubricas: _____ |
| _____ |
| _____ |

1. PPCI N°: A00001111AB002

2. Dados do imóvel:

| | | | | | |
|---------------|---|--------------------------|-----------------------|---------|---------|
| Proprietário: | Residencial Reserva do Arvoredo Empreendimento Imobiliário SPE LTDA | | | | |
| Responsável: | Albert Koelln | | | | |
| Razão Social: | Residencial Reserva do Arvoredo Empreendimento Imobiliário SPE LTDA | | | | |
| Endereço: | Av. do Arvoredo, 51, Gravataí - CEP: 94170-314 - (Bloco A + Portaria) | | | | |
| Ocupação: | A - 2 | | | | |
| Área: | 5.386,39 m ² | Área do maior pavimento: | 507,47 m ² | Altura: | 25,74 m |
| Carga Inc. | 300 MJ/m ² | | | | |

3. Introdução:

Conforme a Resolução Técnica de Transição de 2017 do CBMRS, homologada no Diário Oficial do Estado n.º 092, de 17 de maio de 2017, a medida de segurança contra incêndio "Controle de Materiais de Acabamento e Revestimento" atenderá os critérios da IT n.º 10/2019 Corpo de Bombeiros da Polícia Militar do Estado de São Paulo, que estabelece as condições mínimas quanto à reação ao fogo para os materiais de acabamento e revestimento empregados na edificação.

4. Referências

Normativas:

Instrução Técnica 10/19 do Corpo de Bombeiros de SP - Controle de Materiais de Acabamento e Revestimento.

NBR 8660 - Revestimento de piso - determinação da densidade crítica de fluxo de energia térmica – método de ensaio.

NBR 9442 - Materiais de construção - determinação do índice de propagação superficial de chama pelo método do painel radiante - método de ensaio.

5. Descrição do

Sistema:

A edificação deverá possuir materiais com o fim de restringir o início e a propagação de chamas e também a geração de fumaça; para isso, os materiais empregados na edificação (acabamento e revestimento) deverão atender as classes citadas abaixo:

| LOCAL | CLASSIFICAÇÃO |
|----------------|---|
| Pisos | Classe I, II - A, III - A, IV - A ou V - A* |
| Paredes | Classe I, II - A, III - A ou IV - A* |
| Tetos / Forros | Classe I, II - A ou III - A** |
| Cobertura | Classe I à III - B |

* Exceto para Revestimentos / ** Exceto para Cozinhas

A classificação de cada material será definido conforme ensaios citados nas tabelas A.1, A.2 e A.3 da IT 10/19 de São Paulo.

6. Conclusão:

Atestamos para os devidos fins que todos os materiais empregados em pisos, tetos, paredes internas, divisórias e cobertura deverão estar de acordo com as normas técnicas da ABNT, IT N.º 10/2019 do Corpo de Bombeiros de São Paulo e deverá tomar como base técnica o memorial apresentado.

Gravataí, Rio Grande do Sul, 29 de outubro de 2021

Residencial Reserva do Arvoredo Empreendimento Imobiliário SPE LTD/

Albert Koelln

César Augusto Guadagnin Ponciano

CREA - RS 240061

**MEMORIAL DE COMPARTIMENTAÇÃO
VERTICAL E HORIZONTAL (ÁREAS)**

| |
|-----------------|
| Pág: _____ |
| Rubricas: _____ |
| _____ |
| _____ |

1. PPCI N°: A00001111AB002

2. Dados do imóvel:

| | | | | | |
|---------------|---|--------------------------|-----------------------|---------|---------|
| Proprietário: | Residencial Reserva do Arvoredo Empreendimento Imobiliário SPE LTDA | | | | |
| Responsável: | Albert Koelln | | | | |
| Razão Social: | Residencial Reserva do Arvoredo Empreendimento Imobiliário SPE LTDA | | | | |
| Endereço: | Av. do Arvoredo, 51, Gravataí - CEP: 94170-314 - (Bloco A + Portaria) | | | | |
| Ocupação: | A - 2 | | | | |
| Área: | 5.386,39 m ² | Área do maior pavimento: | 507,47 m ² | Altura: | 25,74 m |
| Carga Inc. | 300 MJ/m ² | | | | |

3. Introdução:

Conforme a Resolução Técnica de Transição de 2017 do CBMRS, homologada no Diário Oficial do Estado n.º 092, de 17 de maio de 2017, a medida de segurança contra incêndio "Compartimentação Horizontal e Vertical" atenderá os critérios da IT n.º 09/2019 Corpo de Bombeiros da Polícia Militar do Estado de São Paulo, que estabelece os parâmetros mínimos para ambas as compartimentações. Conforme IT 09/19 de SP, "a compartimentação horizontal se destina a impedir a propagação de incêndio no pavimento de origem para outros ambientes no plano horizontal" e " a compartimentação vertical se destina a impedir a propagação de incêndio no sentido vertical, ou seja, entre pavimentos elevados consecutivos.

4. Compartimentação Horizontal:

-x-

5. Compartimentação Vertical:

Os afastamentos entre aberturas na fachada será respeitado, conforme previsto em planta de corte, atendendo ao item 6.2.1 da IT 09/19 de SP.

Os entrepisos que compõem a compartimentação vertical terão o tempo de resistência mínima de 90 min requerido pela segurança estrutural, assim como a fachada da edificação.

A fachada, quando envidraçada, deverá ser constituída por vidros de segurança corta-fogo ou ser constituída por elementos de separação atrás da mesma para fins de manter o afastamento conforme item 6.2.1.1 da IT 09/19. As frestas ou aberturas entre a mesma e os elementos de separação serão vedados com selos corta-fogo em todo perímetro, sendo fixados a eles de modo estruturalmente independente.

A compartimentação vertical interligará no máximo 3 pavimentos acima do térreo, desde que a soma dos pavimentos interligados não ultrapasse a área máxima por módulo, informada no item 5, conforme destacado em planta de corte.

Gravataí, Rio Grande do Sul, 29 de outubro de 2021

6. Aberturas:

6.1 Elevadores:

Os poços deverão ser consolidados ao entrepiso, e deverão possuir porta para-chamas, com resistência de 30 minutos, conforme item 6.3.2. Deverá possuir TRRF igual à definida no memorial de segurança estrutural, com mínimo de 120 minutos, requerido pela IT 08/19, conforme item 6.4.3.1 da IT 09/19.

6.2 Prumadas das instalações de serviço:

As aberturas existentes nas paredes/entrepisos de compartimentação destinadas à passagem de instalações elétricas, hidros sanitárias, telefônicas e outros, deverão ser seladas de forma a promover a vedação total corta-fogo com TRRF igual à definida no memorial de segurança estrutural, com mínimo de 60 minutos, requerido pela IT 08/19, conforme item 6.3.4 e 6.4.3.2 da IT 09/19.

6.3 Aberturas de passagem de dutos de ventilação, ar-condicionado e exaustão:

As aberturas de ventilação existentes nas paredes de compartimentação destinadas à dutos de ventilação, ar condicionados, ou exaustão, além da selagem corta-fogo, deverão ser dotados de registros corta-fogo com TRRF mínimo de 60 min ou da Segurança Estrutural conforme item 6.4.3.2 da IT 09/19, em caso contrário a estes, deverá ser prevista proteção em toda a extensão (ambos os lados das paredes) com TRRF igual à definida no memorial de segurança estrutural, com mínimo de 120 minutos, requerido pela IT 08/19, conforme prevê o item 5.3.4 e 6.4.3.4 da IT 09/18.

6.4 Prumadas enclausuradas:

As prumadas totalmente enclausuradas por onde passam as instalações de serviço, como esgoto e águas pluviais, não necessitarão ser seladas desde que as paredes sejam de compartimentação e as derivações das instalações que as transpassam sejam devidamente seladas, conforme item 6.3.8 da IT 08/19.

6.5 Prumadas de ventilação permanente:

Os dutos de ventilação/exaustão permanente de banheiros, lareiras, churrasqueiras e similares deverão ser projetados por materiais incombustíveis, de classe I, conforme IT 10/19 e deverão ser compartimentados por paredes com TRRF de 60 min ou dotados de registro corta-fogo com TRRF de 30 min. A prumada de ventilação permanente não destinadas a banheiros ou similares deverão ser compartimentados por meio de paredes e portas corta-fogo, com TRRF de 60 min ou o indicado pela Segurança Estrutural, sendo possível diminuir em 30 min o TRRF das portas, porém ele não deve ser inferior à 60 min. - Itens 6.3.9 e 6.4.3.5 da IT 09/19.

6.6 Subsolo:

Os dutos e shafts de instalações dos subsolos deverão ser compartimentados integralmente em relação aos demais pavimentos, conforme item 6.5.2 da IT 09/19. As escadas e rampas destinadas à circulação de pessoas provenientes dos subsolos das edificações deverão ser compartimentados com PCF P-90 em relação aos demais pisos contíguos, independente da área máxima compartimentada conforme prevê item 6.5.3.

7. Observações:

O TRRF da edificação deve ser verificado junto ao memorial de segurança estrutural anexado a este processo.

8. Conclusão:

Atestamos para os devidos fins que a edificação deverá atender aos critérios de compartimentação vertical e horizontal por áreas, atendendo a todos os critérios da IT nº 09/2019 do Corpo de Bombeiros do Estado de São Paulo e deverá tomar como base técnica o memorial apresentado.

Gravataí, Rio Grande do Sul, 29 de outubro de 2021


Comprovante de pagamento de boleto

Dados da conta debitada / Pagador Final

Agência/conta: 0295/56737-4 CPF/CNPJ: 88.175.997/0001-61 Empresa: BALIZA EMP IMOB LTDA EPP

Dados do pagamento

Identificação no meu comprovante:

| | | |
|--|--|--|
|  | | 04192 10109 04257 560005 02267 840383 2 87880000082517 |
| Beneficiário: FESP | CPF/CNPJ do beneficiário: 14.157.326/0001-31 | Data de vencimento: 29/10/2021 |
| Razão Social: FESP | | Valor do boleto (R\$): 825,17 |
| | | (-) Desconto (R\$): 0,00 |
| | | (+)Mora/Multa (R\$): 0,00 |
| Pagador: ALBERT KOELLN | CPF/CNPJ do pagador: 00.097.450/9360-20 | (=) Valor do pagamento (R\$): 825,17 |
| | | Data de pagamento: 05/10/2021 |
| Autenticação mecânica D2BC83A163582FD03A7F6F7C97D064FDE015267E | | Pagamento realizado em espécie: Não |

Operação efetuada em 05/10/2021 às 11:32:53 via Sispag, CTRL 985618005000011.

REPÚBLICA FEDERATIVA DO BRASIL
MINISTÉRIO DA INFRAESTRUTURA
DEPARTAMENTO NACIONAL DE TRÁFICO
CARTeira NACIONAL DE HABILITAÇÃO



VALIDA EM TODO
O TERRITÓRIO NACIONAL
1961559088

NOME
ALBERT KOELN



DOC. IDENTIDADE / ÓRG. EMISSOR / UF
9074235053 SSP/PC RS

CPF **974.509.360-20** DATA NASCIMENTO **23/08/1981**

FILIAÇÃO
MANFRED KOELN
MARGIT KOELN

PERMISSÃO ACC CAT. HAB.
B

Nº REGISTRO **00881588485** VALIDADE **18/12/2024** 1ª HABILITAÇÃO **18/10/1999**

OBSERVAÇÕES

ASSINATURA DO PORTADOR

LOCAL **SAO LEOPOLDO, RS** DATA EMISSÃO **18/12/2019**

Enio Bacci
ENIO BACCI
Diretor Geral
ASSINATURA DO EMISSOR

40458011050
RS229200630

PROIBIDO PLASTIFICAR
1961559088

RIO GRANDE DO SUL

Pág: _____
Rubricas: _____
Resp. Téc.: _____
CBMRS: _____

REPUBLICA FEDERATIVA DO BRASIL
MINISTÉRIO DAS CIDADES
DEPARTAMENTO NACIONAL DE TRÁNSITO
CARTEIRA NACIONAL DE HABILITAÇÃO

NOME
CESAR AUGUSTO GUADAGNIN PONCIANO

DOC. IDENTIDADE / ÓRG. EMISSOR / UF
1075686095 SSP/DI RS

CPF 813.231.740-87 DATA NASCIMENTO 07/05/1983

FILIAÇÃO
SERGIO AUGUSTO PONCIANO
LEONI MARIA GUADAGNIN PONCIANO

PERMISSÃO ACC CAT. HAB. AB

Nº REGISTRO 01988970292 VALIDADE 22/07/2021 1ª HABILITAÇÃO 26/09/2001

OBSERVAÇÕES

Cesar A. G. Ponciano
ASSINATURA DO PORTADOR

LOCAL SAO LEOPOLDO, RS DATA EMISSÃO 25/07/2016

Rob. Mano. Gonçalves
88844101135
RS183242750
ASSINATURA DO EMISSOR

DETRAN-RS (RIO GRANDE DO SUL)

VÁLIDA EM TODO O TERRITÓRIO NACIONAL 1363189181

PROIBIDO PLASTIFICAR 1363189181

MEMORIAL DE CENTRAL DE GLP

| |
|-----------------|
| Pág: _____ |
| Rubricas: _____ |
| _____ |
| _____ |

1. PPCI N°: A00001111AB002

2. Dados do imóvel:

| | | | | | |
|---------------|---|--------------------------|-----------------------|---------|---------|
| Proprietário: | Residencial Reserva do Arvoredo Empreendimento Imobiliário SPE LTDA | | | | |
| Responsável: | Albert Koelln | | | | |
| Razão Social: | Residencial Reserva do Arvoredo Empreendimento Imobiliário SPE LTDA | | | | |
| Endereço: | Av. do Arvoredo, 51, Gravataí - CEP: 94170-314 - (Bloco A + Portaria) | | | | |
| Ocupação: | A - 2 | | | | |
| Área: | 5.386,39 m ² | Área do maior pavimento: | 507,47 m ² | Altura: | 25,74 m |
| Carga Inc. | 300 MJ/m ² | | | | |

3. Introdução:

Conforme a Resolução Técnica de Transição de 2017 do CBMRS, homologada no Diário Oficial do Estado n.º 092, de 17 de maio de 2017, as centrais de GLP deverão ser executadas segundo a ABNT NBR 13523/2008. Conforme definição da Resolução Técnica CBMRS N° 02 Terminologia Aplicada a segurança Contra Incêndio, homologada no Diário Oficial do Estado n° 037, de fevereiro de 2015, entende-se por central de GLP como uma "área devidamente delimitada que contém os recipientes transportáveis ou estacionários e acessórios destinados ao armazenamento de GLP para consumo".

4. Dados dos recipientes e afastamentos de segurança:

4.1 - Recipientes:

| | |
|---|--------------------------------|
| 4.1.1 - Quantidade: | 3 |
| 4.1.2 - Capacidade do Cilindro (volume e peso): | 190 kg (0,456 m ³) |
| 4.1.3 - Capacidade da Central: | 570 Kg |
| 4.1.4 - Divisão da Central: | 1 célula de 570 kg. |
| 4.1.5 - Classificação quanto abastecimento: | No local. |
| 4.1.6 - Classificação quanto ao manuseio: | Estacionário. |
| 4.1.7 - Localização: | Superfície |

4.2 - Afastamentos de segurança:

| | |
|--|--|
| 4.2.1 - Divisa de propriedades edificáveis / edificações: | 0 m (observar item d da tabela 1) |
| 4.2.2 - Entre recipientes: | 0 m |
| 4.2.3 - Aberturas abaixo da descarga da válvula de segurança: | ≥ 1 m |
| 4.2.4 - Fontes de ignição e outras aberturas (portas e janelas): | ≥ 1,5 m (ver tabela 1) |
| 4.2.5 - Produtos tóxicos, perigosos, inflamáveis e chama aberta: | ≥ 6m |
| 4.2.6 - Materiais combustíveis: | ≥ 3m |
| | ≥ 1, 8m quando nível de tensão ≤ 0,6 kV; |
| 4.2.7 - Afastamento para redes elétricas: | ≥ 3,0m quando nível de tensão for entre 0,6 e 23 kV; |
| | ≥ 7,5m quando nível de tensão ≥ 23 kV. |

5. Observações:

- O abrigo dos recipientes será constituído de paredes resistentes ao fogo por no mínimo 2 horas, além de cobertura.
- Não é permitida a instalação dos recipientes em rebaixos e recessos.

Gravataí, Rio Grande do Sul, 29 de outubro de 2021

MEMORIAL DE ILUMINAÇÃO / SINALIZAÇÃO DE EMERGÊNCIA

| |
|-----------------|
| Pág: _____ |
| Rubricas: _____ |
| _____ |
| _____ |

1. PPCI N°: A00001111AB002

2. Dados do imóvel:

| | | | | | |
|---------------|---|--------------------------|-----------------------|---------|---------|
| Proprietário: | Residencial Reserva do Arvoredo Empreendimento Imobiliário SPE LTDA | | | | |
| Responsável: | Albert Koelln | | | | |
| Razão Social: | Residencial Reserva do Arvoredo Empreendimento Imobiliário SPE LTDA | | | | |
| Endereço: | Av. do Arvoredo, 51, Gravataí - CEP: 94170-314 - (Bloco A + Portaria) | | | | |
| Ocupação: | A - 2 | | | | |
| Área: | 5.386,39 m ² | Área do maior pavimento: | 507,47 m ² | Altura: | 25,74 m |
| Carga Inc. | 300 MJ/m ² | | | | |

3. Introdução:

Conforme a Resolução Técnica de Transição de 2017 do CBMRS, homologada no Diário Oficial do Estado n.º 092, de 17 de maio de 2017, a medida de segurança contra incêndio "Iluminação de Emergência" e "Sinalização de Emergência" atenderão, respectivamente, os critérios da NBR 10.898/2013 e das NBR's 13.434-1/2004, 13.434-2/2004 e 13.434-3/2005 que estabele as condições mínimas para a iluminação de emergência e sinalização de emergência nas edificações e áreas de risco. Conforme definição da Resolução Técnica CBMRS N° 02 Terminologia Aplicada a segurança Contra Incêndio, homologada no Diário Oficial do Estado n° 037, de fevereiro de 2015, entende-se por iluminação de emergência como um "sistema que permite clarear áreas escuras de passagens, horizontais e verticais, incluindo áreas de trabalho e áreas técnicas de controle de restabelecimento de serviços essenciais e normais, na falta de iluminação normal.", e sinalização de emergência como um "conjunto de sinais visuais que indicam, de forma rápida e eficaz, a existência, a localização e os procedimentos referentes a saídas de emergência, equipamentos de segurança contra incêndios e riscos potenciais de uma edificação ou áreas relacionadas a produtos perigosos".

4. Descrição do Sistema:

4.1 - Sistema Empregado:

- Blocos autônomos
 Central de Baterias
 Grupo moto-gerador

4.2 - Localização da Central:

N°: 01 - Hall térreo

4.3 - Capacidade/alimentação

- | | | | |
|-----------------------------|---|------------------------------|-------|
| a. Das baterias: | 1 A/h | b. N° de baterias: | 2 |
| c. Do gerador: | -x- | d. Tensão de Saída: | 3,7 V |
| e. Carga máxima admissível: | 1 W | f. Duração de funcionamento: | 01:00 |
| g. Localização: | Conforme distribuição em planta baixa / Junto à central de iluminação | | |

4.4 - Luminárias:

- | | | | |
|----------|---------|--------------|-----|
| a. Tipo: | 30 LEDs | b. Potência: | 1 W |
|----------|---------|--------------|-----|

4.5 - Sinalização de Saídas:

- | | | | |
|----------|------------------------|--------------|-----|
| a. Tipo: | Placa Fotoluminescente | b. Potência: | -x- |
|----------|------------------------|--------------|-----|

5. Observações:

-x-

Gravataí, Rio Grande do Sul, 29 de outubro de 2021

MEMORIAL DE ISOLAMENTOS DE RISCO

| |
|-----------------|
| Pág: _____ |
| Rubricas: _____ |
| _____ |
| _____ |

1. PPCI N°: A00001111AB002

2. Dados do imóvel:

| | | | | | |
|---------------|---|--------------------------|-----------------------|---------|---------|
| Proprietário: | Residencial Reserva do Arvoredo Empreendimento Imobiliário SPE LTDA | | | | |
| Responsável: | Albert Koelln | | | | |
| Razão Social: | Residencial Reserva do Arvoredo Empreendimento Imobiliário SPE LTDA | | | | |
| Endereço: | Av. do Arvoredo, 51, Gravataí - CEP: 94170-314 - (Bloco A + Portaria) | | | | |
| Ocupação: | A - 2 | | | | |
| Área: | 5.386,39 m ² | Área do maior pavimento: | 507,47 m ² | Altura: | 25,74 m |
| Carga Inc. | 300 MJ/m ² | | | | |

3. Métodos aplicados:

3.1 Afastamento entre edificações:

Será guardada a distância mínima entre edificações distintas de 5 metros, conforme item 4.12.3 da RTT/2017.

4. Áreas isoladas:

4.1 Área 1:

| | |
|--------------------|-------------------------|
| Bloco A + Portaria | 5.386,39 m ² |
|--------------------|-------------------------|

Área Total: 5.386,39 m²

4.2 Área 2:

| | |
|---------|-------------------------|
| Bloco B | 5.375,69 m ² |
|---------|-------------------------|

Área Total: 5.375,69 m²

4.3 Área 3:

| | |
|---------|-------------------------|
| Bloco C | 5.375,69 m ² |
|---------|-------------------------|

Área Total: 5.375,69 m²

4.3 Área 3:

| | |
|-----------------|----------------------|
| Salão de Festas | 77,50 m ² |
|-----------------|----------------------|

Área Total: 77,50 m²

ÁREA TOTAL: 16.215,27 m²

Gravataí, Rio Grande do Sul, 29 de outubro de 2021

Residencial Reserva do Arvoredo Empreendimento Imobiliário SPE
LTDA
Albert Koelln

César Augusto Guadagnin Ponciano
CREA - RS 240061

MEMORIA DE CÁLCULO DA POPULAÇÃO

| |
|-----------------|
| Pág: _____ |
| Rubricas: _____ |
| _____ |
| _____ |

1. PPCI N°: A00001111AB002

2. Dados do imóvel:

| | | | | | |
|---------------|---|--------------------------|-----------------------|---------|---------|
| Proprietário: | Residencial Reserva do Arvoredo Empreendimento Imobiliário SPE LTDA | | | | |
| Responsável: | Albert Koelln | | | | |
| Razão Social: | Residencial Reserva do Arvoredo Empreendimento Imobiliário SPE LTDA | | | | |
| Endereço: | Av. do Arvoredo, 51, Gravataí - CEP: 94170-314 - (Bloco A + Portaria) | | | | |
| Ocupação: | A - 2 | | | | |
| Área: | 5.386,39 m ² | Área do maior pavimento: | 507,47 m ² | Altura: | 25,74 m |
| Carga Inc. | 300 MJ/m ² | | | | |

3. Cálculo populacional e dimensões por pav.:

Pavimento: Pavimento Térreo e Portaria

| Ocupação | Área / Dorm. / Etc. | População | Acess/Desc. | Esc./Rampas | Portas |
|------------------------------|----------------------|-----------|---------------|-------------|---------------|
| D (todas) | 10,70 m ² | 2 pessoas | 0,01 m | 0,00 m | 0,01 m |
| G - 1, G - 2, G - 3 ou G - 6 | 24 Vagas | 1 pessoas | 0,01 m | 0,00 m | 0,01 m |
| Total Calculado | | 3 pessoas | 0,02 m / 1 UP | 0 m / 0 UP | 0,02 m / 1 UP |
| Total Necessário | | | 1,1 m / 2 UP | 0 m / 0 UP | 0,8 m / 1 UP |

Pavimento: Tipo (x9)

| Ocupação | Área / Dorm. / Etc. | População | Acess/Desc. | Esc./Rampas | Portas |
|-------------------------|---------------------|-------------|--------------|--------------|---------------|
| A - 1 ou A - 2 | 16 Dorm. | 32 pessoas | 0,29 m | 0,39 m | 0,18 m |
| Total Calculado | | 288 pessoas | 0,3 m / 1 UP | 0,4 m / 1 UP | 0,18 m / 1 UP |
| Total Necessário | | | 1,1 m / 2 UP | 1,1 m / 2 UP | 0,8 m / 1 UP |

4. Resultados:

| | Valor encontrado pelo cálculo | Mínimo exigido pela RT 11 - Parte 01 |
|---|-------------------------------|--------------------------------------|
| LARGURA TOTAL DAS PORTAS DA(S) SAÍDA(S) FINAL(IS) | 0,02 m / 1 UP | 0,8 m / 1 UP |
| LARGURA TOTAL DA DESCARGA | 0,3 m / 1 UP | 1,1 m / 2 UP |
| LARGURA TOTAL DA ESCADA/RAMPA | 0,4 m / 1 UP | 1,1 m / 2 UP |
| POPULAÇÃO TOTAL | | 291 pessoas |

5. Observações

Cálculo realizado conforme RT 11 parte 01 de 2016; coeficientes encontram-se na tabela 1 desta mesma RT.

Gravataí, Rio Grande do Sul, 29 de outubro de 2021

Residencial Reserva do Arvoredo Empreendimento Imobiliário SPE LTDA
Albert Koelln

César Augusto Guadagnin Ponciano
CREA - RS 240061

**MEMORIAL COMPLEMENTAR DA ESCADA DE
EMERGÊNCIA**

| |
|-----------------|
| Pág: _____ |
| Rubricas: _____ |
| _____ |
| _____ |

1. PPCI N°: A00001111AB002

2. Dados do imóvel:

| | | | | | |
|---------------|---|--------------------------|---------------------|---------|---------|
| Proprietário: | Residencial Reserva do Arvoredo Empreendimento Imobiliário SPE LTDA | | | | |
| Responsável: | 0 | | | | |
| Razão Social: | Residencial Reserva do Arvoredo Empreendimento Imobiliário SPE LTDA | | | | |
| Endereço: | Av. do Arvoredo, 51, Gravataí - CEP: 94170-314 - (Bloco A + Portaria) | | | | |
| Ocupação: | A - 2 | | | | |
| Área: | 0,00 m ² | Área do maior pavimento: | 0,00 m ² | Altura: | 25,74 m |
| Carga Inc. | 300 MJ/m ² | | | | |

3. Introdução:

Conforme a Resolução Técnica n° 02 de 2014 do CBMRS, homologada no Diário Oficial do Estado n.º 037, de 25 de fevereiro de 2015, Escada de Emergência tem como definição ser parte "integrante de uma rota de saída, podendo ser uma escada enclausurada à prova de fumaça, escada enclausurada protegida, escada não enclausurada (quando for o tipo de escada exigida para a edificação) ou escada aberta externa; para considerações feitas neste memorial, usou-se como base a Resolução Técnica n° 11 parte 01 de 2016, homologada na Diário Oficial do Estado n.º 146, de 02 de agosto de 2016.

4. Informações Complementares:

4.1 - Tipo de Escada

Escada Protegida

4.2 - Materiais de Acabamento

4.3.1 - Na escada: Não aplicável, pois a escada se caracteriza como um local seguro.

4.3.2 - Na descarga: Deverá ser constituída de material incombustível, classe I ou classe II-a, desde que possua Dm < 100, conforme IT 10/19 de SP.

4.3 - Segurança Estrutural

Não aplicável.

4.4 - Espaço Cadeirante

A área de resgate (ver local em planta) deverá ser provida de dispositivo de comunicação de emergência, intercomunicador ou dispositivo de emergência com alerta e sinalização específicos, ligada a uma central localizada em áreas de fácil acesso, salas de controle ou salas de segurança, portaria principal ou entrada de edifícios.

4.5 - Ventilação

Janelas deverão ser dotadas de venezianas ou outro material que assegure a ventilação permanente, ser construídas em perfis metálicos maciço, sendo vedado o uso de perfis ocos e chapas dobradas. Os caixilhos poderão ser do tipo basculante ou "maxim-ar", junto ao teto, com abertura máxima de 0,15 m, sendo vedados os tipos em eixo vertical. Os caixilhos deverão ser fixados na posição aberta.

5. Outros:

- Os pisos deverão possuir condições antiderrapante com no mínimo 0,4 de coeficiente de atrito.
- As paredes das caixas de escadas, dos guarda-corpos, dos acessos e das descargas deverão ter acabamento liso.
- As caixas de escadas não poderão ser utilizadas como depósitos, mesmo por curto espaço de tempo, nem para a localização de quaisquer móveis, equipamentos ou assemelhados.
- Demais informações podem ser verificadas junto à norma de saídas de emergência citada na introdução.

Gravataí, Rio Grande do Sul, 29 de outubro de 2021

PROCURAÇÃO

| | |
|-------------|-------|
| Pág: | _____ |
| Rubricas: | _____ |
| Resp. Téc.: | _____ |
| CBMRS: | _____ |

Eu, Albert Koelln, locatário ou responsável pelo uso do prédio localizado à Av. do Arvoredo, 51 - Gravataí/RS, Bairro: Santa Cruz, autorizo César Augusto Guadagnin Ponciano da empresa Fire House Prevenção Contra Incêndio Ltda a realizar Plano de Prevenção e Proteção Contra Incêndio junto a Seção de Prevenção de Incêndio, sendo que esta não delega os poderes de assinar memoriais, declarações e documentos que são de responsabilidade exclusiva do proprietário ou Locatário.

Albert Koelln

César Augusto Guadagnin Ponciano

Gravataí, Rio Grande do Sul, 10 de agosto de 2021

PROCURAÇÃO

| | |
|-------------|-------|
| Pág: | _____ |
| Rubricas: | _____ |
| Resp. Téc.: | _____ |
| CBMRS: | _____ |

Eu, Residencial Reserva do Arvoredo Empreendimento Imobiliário SPE LTDA, proprietário do prédio localizado à Av. do Arvoredo, 51 - Gravataí/RS, Bairro: Santa Cruz, autorizo Albert Koelln a realizar o cadastro eletrônico e assinar os documentos em nome do proprietário para a obtenção do Alvará de Incêndio.

Albert Koelln

Residencial Reserva do Arvoredo Empreendimento Imobiliário SPE LTDA

Gravataí, Rio Grande do Sul, 10 de agosto de 2021

**MEMORIAL DE SEGURANÇA ESTRUTURAL
CONTRA INCÊNDIOS**

| |
|-----------------|
| Pág: _____ |
| Rubricas: _____ |
| _____ |
| _____ |

1. PPCI N°: A00001111AB002

2. Dados do imóvel:

| | | | | | |
|---------------|---|--------------------------|-----------------------|---------|---------|
| Proprietário: | Residencial Reserva do Arvoredo Empreendimento Imobiliário SPE LTDA | | | | |
| Responsável: | Albert Koelln | | | | |
| Razão Social: | Residencial Reserva do Arvoredo Empreendimento Imobiliário SPE LTDA | | | | |
| Endereço: | Av. do Arvoredo, 51, Gravataí - CEP: 94170-314 - (Bloco A + Portaria) | | | | |
| Ocupação: | A - 2 | | | | |
| Área: | 5.386,39 m ² | Área do maior pavimento: | 507,47 m ² | Altura: | 25,74 m |
| Carga Inc. | 300 MJ/m ² | | | | |

3. Introdução:

Conforme a Resolução Técnica de Transição de 2017 do CBMRS, homologada no Diário Oficial do Estado n.º 092, de 17 de maio de 2017, a medida de segurança contra incêndio "Segurança Estrutural Contra Incêndios" atenderá os critérios da IT n.º 08/2019 Corpo de Bombeiros da Polícia Militar do Estado de São Paulo, que estabelece o TRRF (Tempo Requerido de Resistência ao Fogo) dos elementos estruturais e de compartimentação para que, em situação de incêndio, seja evitado o colapso estrutural por tempo suficiente para possibilitar a saída segura das pessoas e o acesso para as operações do Corpo de Bombeiros.

4. Descrição do Sistema:

4.1 Critérios para Determinação do TRRF:

Para a determinação do TRRF será levado em conta as ocupações principais da edificação e as alturas ascendente e descendente, conforme definições da RT 02, para enquadramento do risco na tabela A da IT 08/19 de SP.

4.2 Isenções ou Redução de TRRF:

Não foram adotados métodos de redução ou isenção de TRRF.

4.3 Tempo Requerido de Resistência ao Fogo (TRRF):

O tempo de resistência dos elementos estruturais do prédio deverá ser de 90 minutos, conforme prevê a tabela A da IT 08/2019 de SP.

4.4 Materiais de Proteção Contra o Fogo:

As principais paredes desta edificação serão de alvenaria com espessura de 25 cm.

4.5 Controle de Qualidade:

Não é necessário, conforme item 5.18 da IT 08/19 de SP.

5. Conclusão:

Atestamos para os devidos fins que a edificação deverá atender aos critérios de segurança estrutural contra incêndio, conforme IT n.º 08/2019 do Corpo de Bombeiros do Estado de São Paulo, demais normas ali citadas e deverá tomar como base técnica o memorial apresentado.


Gravataí, Rio Grande do Sul, 29 de outubro de 2021

SITUAÇÃO

Escala 1/500

LOCALIZAÇÃO

Escala 1/500

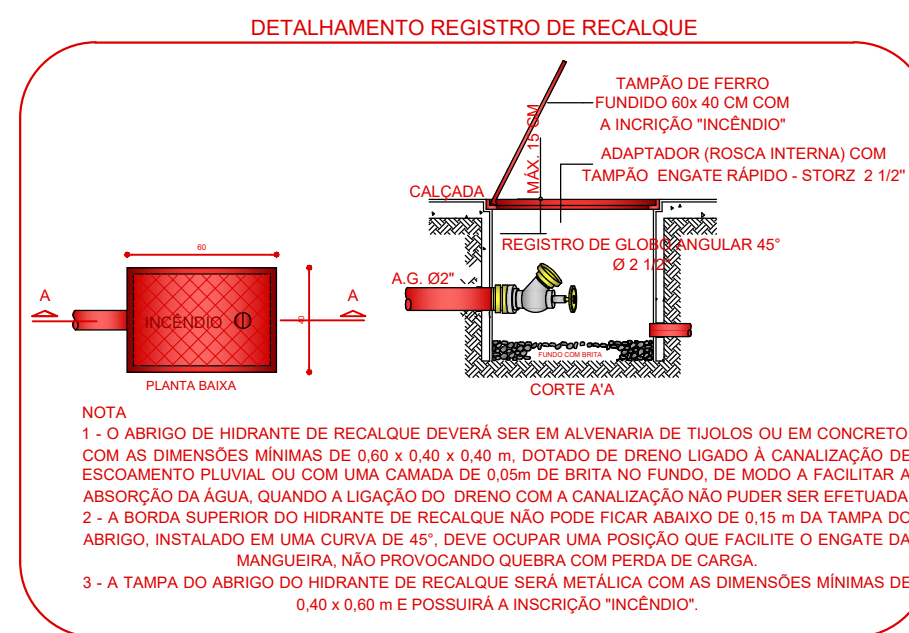

PLANILHA DE ÁREAS (ISOLAMENTO DE RISCO)


| DESCRIÇÃO | ÁREA |
|-------------------------|--------------------------|
| 01 - Bloco A + Portaria | 5.386,39 m ² |
| 02 - Bloco B | 5.375,69 m ² |
| 03 - Bloco C | 5.375,69 m ² |
| 04 - Salão de Festas | 77,50 m ² |
| ÁREA TOTAL CONSTRUÍDA | 16.215,27 m ² |

Salão de Festas
 [Encaminhado como PSPCI Médio]
 ISOLAMENTO POR AFASTAMENTO
 A MAIS DE 5 m.

Bloco C
 [Encaminhado como PPCI]
 ISOLAMENTO POR AFASTAMENTO
 A MAIS DE 5 m.

Bloco A + Portaria
 [Encaminhado como PPCI]
 ISOLAMENTO POR AFASTAMENTO
 A MAIS DE 5 m.

Bloco B
 [Encaminhado como PPCI]
 ISOLAMENTO POR AFASTAMENTO
 A MAIS DE 5 m.

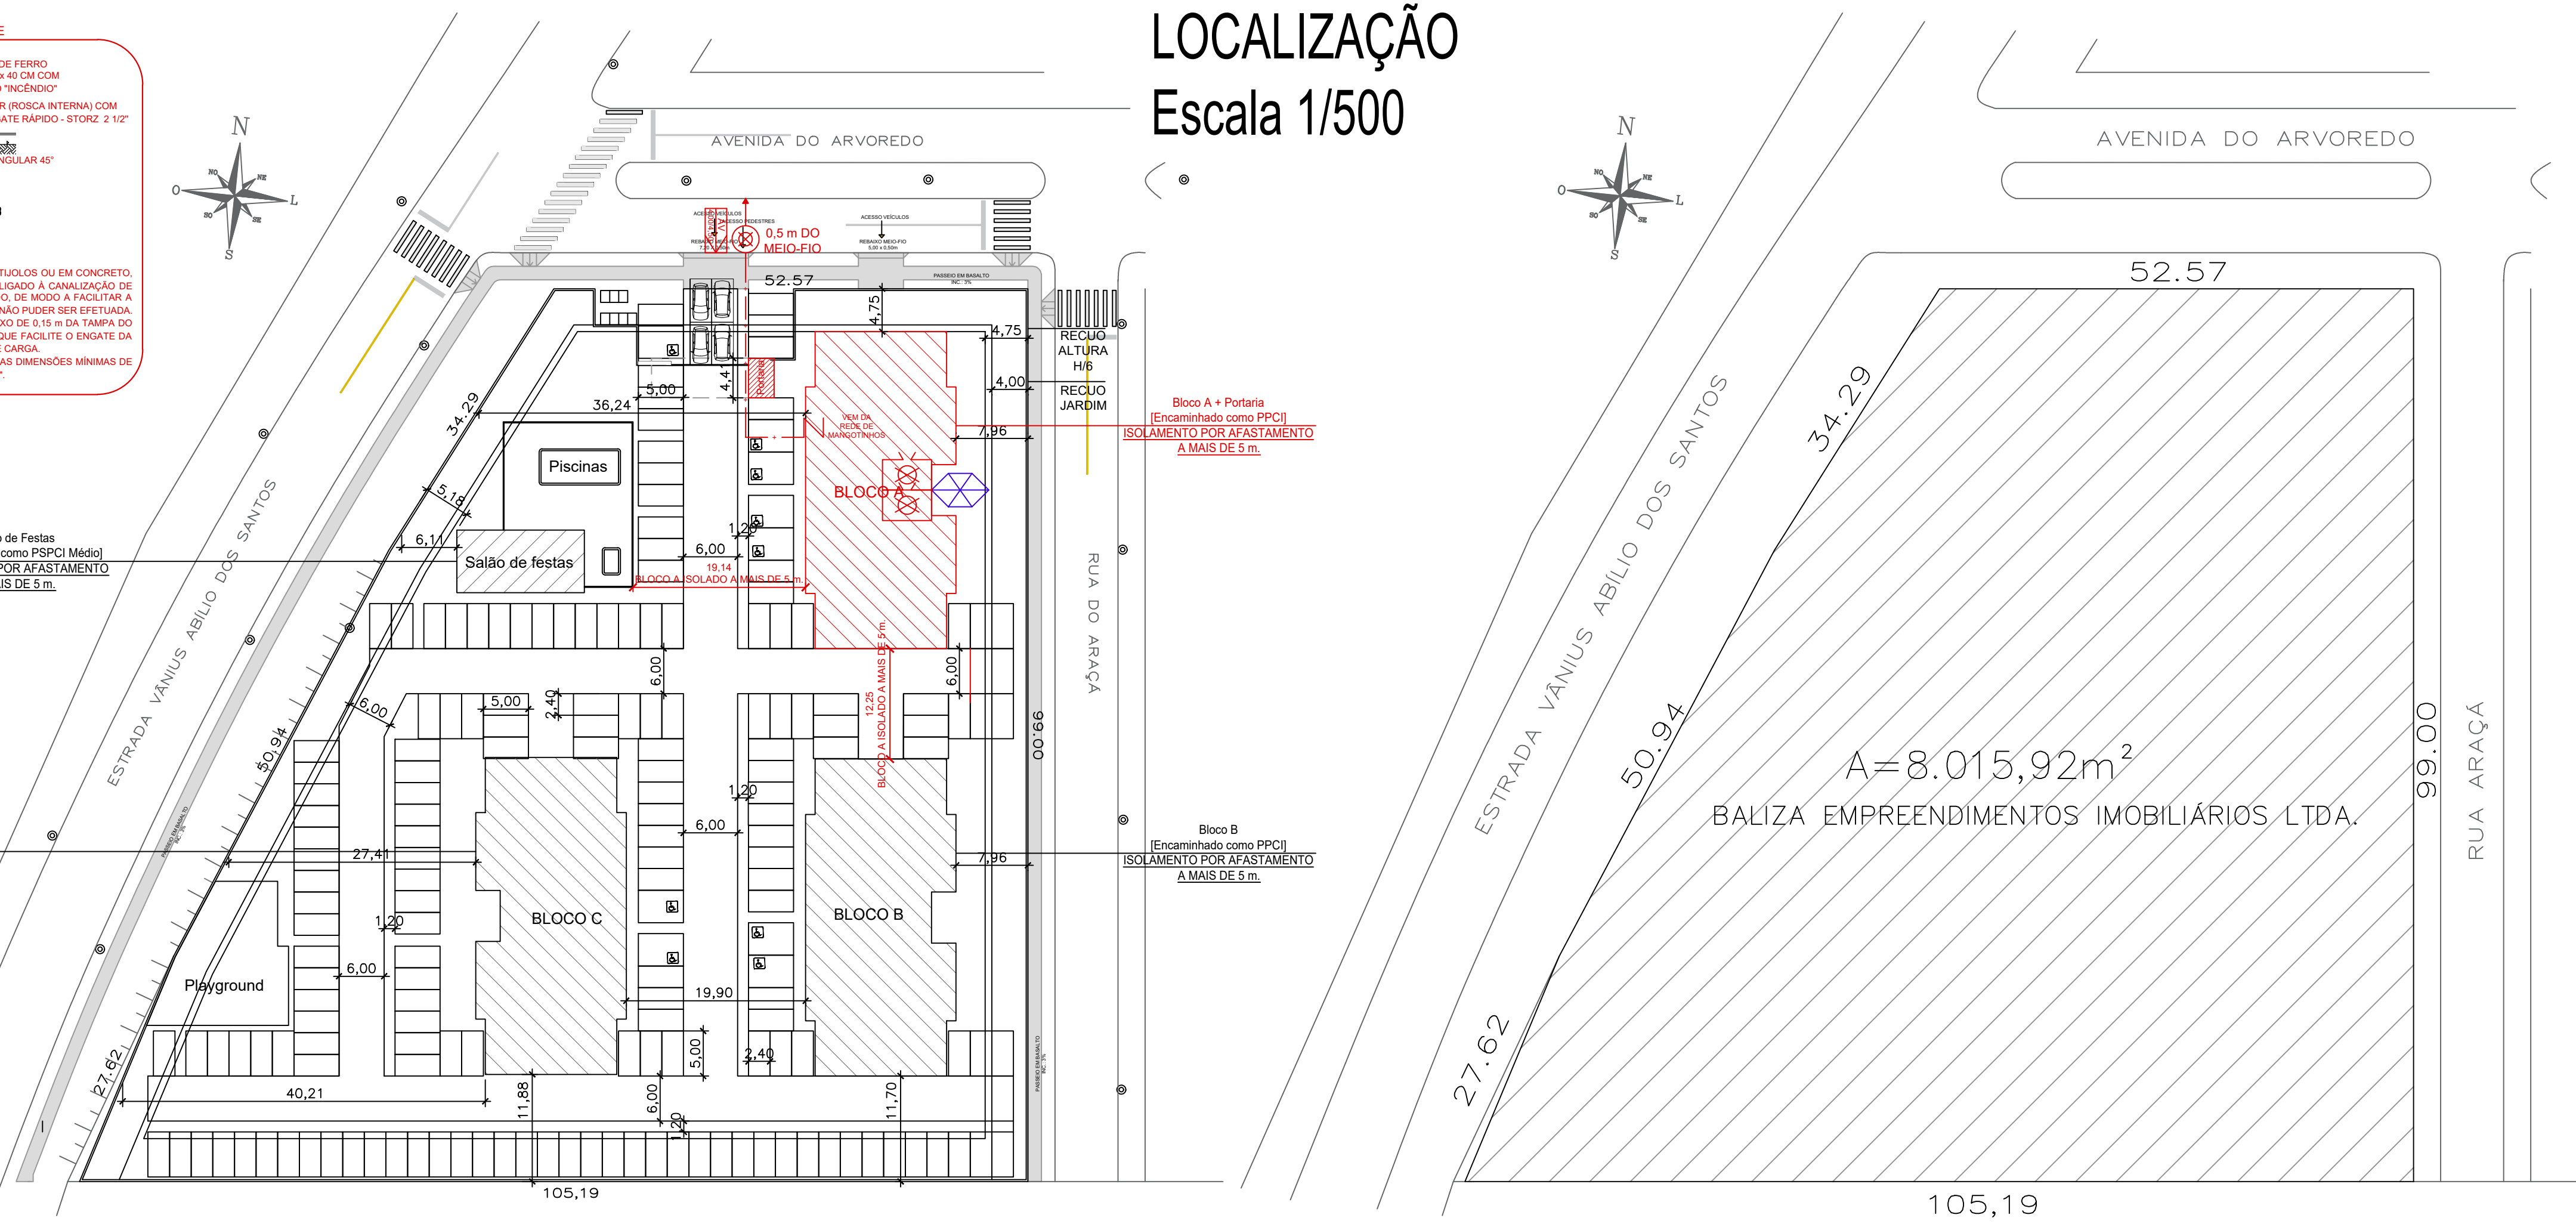

Rua Rio Curuá, 115, Bairro Arroio da Manteiga – São Leopoldo / RS

| RESPONSÁVEL PELO USO | | RESPONSÁVEL TÉCNICO |
|---|---|---------------------|
| Razão Social | Residencial Reserva do Arvoredo Empreendimento Imobiliário SPE LTDA | Área |
| Proprietário / Responsável pelo uso da edificação | Albert Koeln | Escala |
| Responsável Técnico | Engenheiro Civil César Augusto Guadagnin Ponciano | CREA - RS |
| Assunto | PLANO DE PREVENÇÃO E PROTEÇÃO CONTRA INCÊNDIO | Desenho |
| Especificação | PLANTA DE SITUAÇÃO E LOCALIZAÇÃO BLOCO A + PORTARIA | Data |
| Endereço | Av. do Arvoredo, 51 - Santa Cruz, Gravataí/RS | Prancha |

Área: 5.386,39 m²
 Escala: 1/500
 CREA - RS: 240061
 Desenho: Gabriela Giembra
 Data: Outubro/2021
 Prancha: P-1



www.firehouse.com.br
 Fone: (51) 3568-4763



A=8.015,92m²
 BALIZA EMPREENDIMENTOS IMOBILIÁRIOS LTDA.

NOTAS

- Os materiais de acabamento e revestimento deverão ser verificados no devido memorial;
- A segurança estrutural deverá possuir TRRF de 90 min;
- Saídas de emergência conforme RT 11 - Parte 01/2016;
- Os equipamentos deverão ser sinalizados conforme detalhamento;
- O vidro utilizado para a porta de saída de emergência é de segurança, conforme item 5.5.4.11 da RT 11 - Parte 01/2016;
- O cálculo populacional foi realizado conforme parâmetros do item 5.3 da RT 11 - Parte 01/2016, o qual indica algumas áreas a serem descontadas para fins de cálculos e que cada compartimento deve ser considerado como uma ocupação.

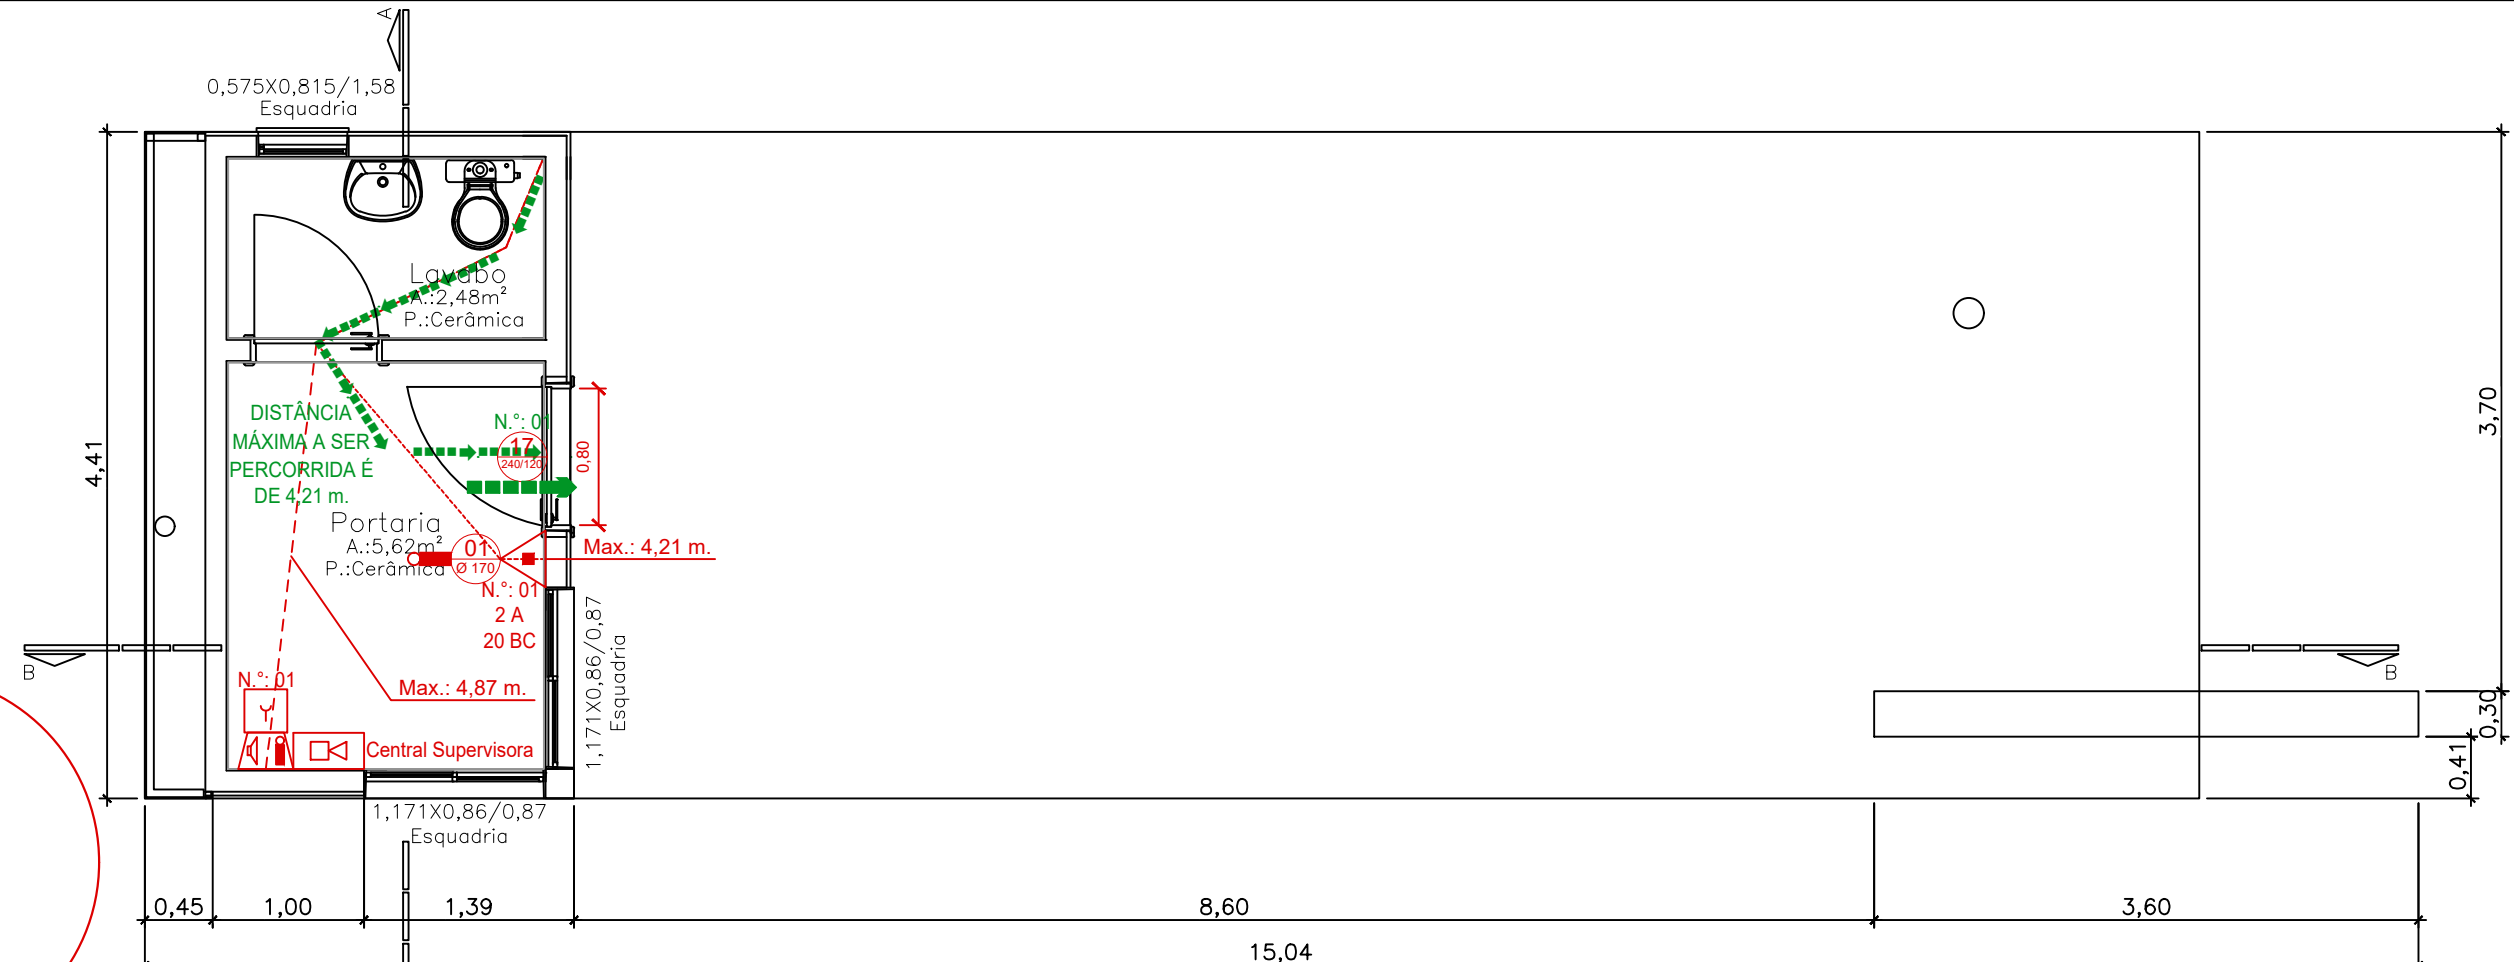
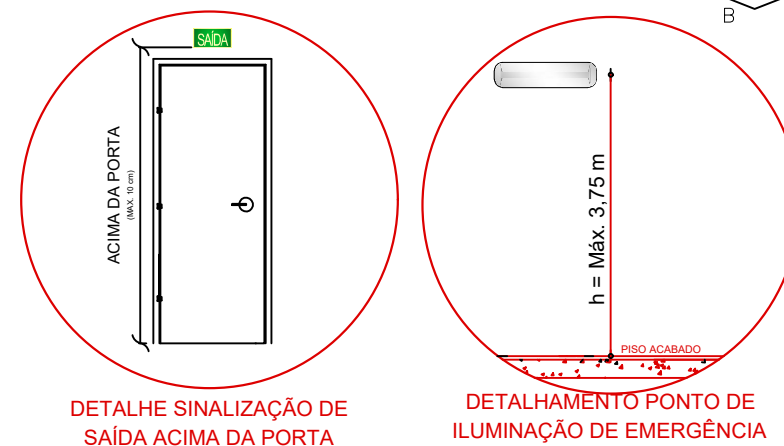


PLANTA BAIXA PORTARIA
Escala 1/50
Área: 10,70 m²

| Distância máxima a percorrer das medidas de segurança contra incêndio | |
|---|---------------------------|
| Identificação | Medida de Contra Incêndio |
| ----- | Extintores de Incêndio |
| ----- | Alarme de Incêndio |
| ----- | Hidrantes e Mangotinhos |


NOTAS

- Saídas de emergência conforme RT 11 - Parte 01/2016;
- Os equipamentos deverão ser sinalizados conforme detalhamento;
- O cálculo populacional foi realizado conforme parâmetros do item 5.3 da RT 11 - Parte 01/2016, o qual indica algumas áreas a serem descontadas para fins de cálculos e que cada compartimento deve ser considerado como uma ocupação.

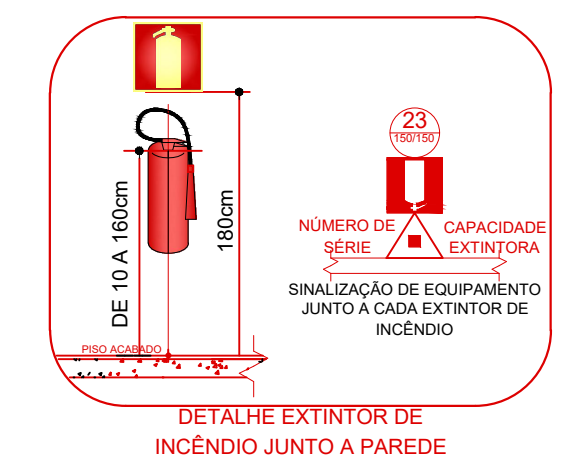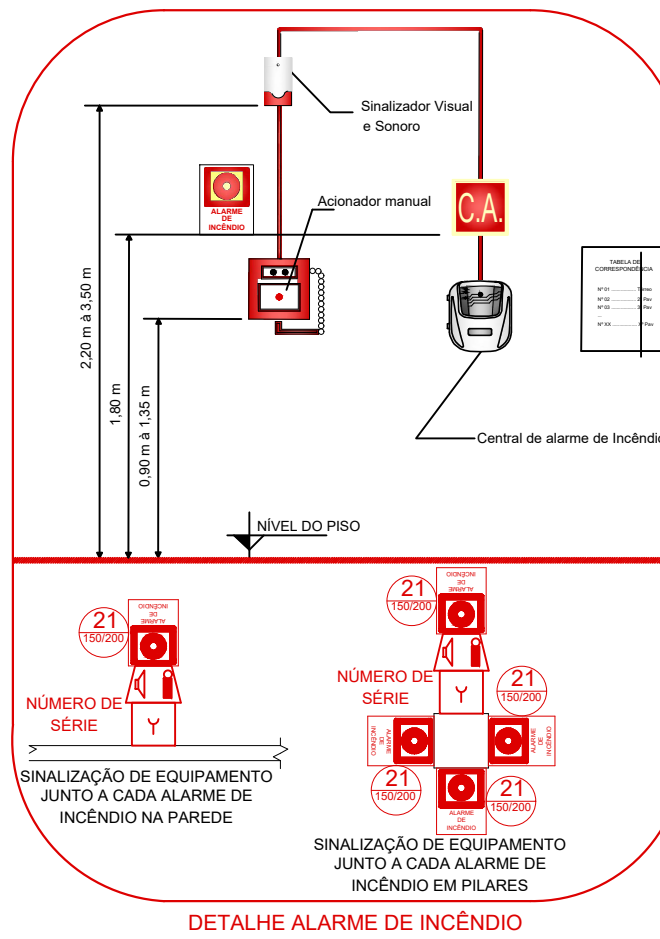


FACHADA FRONTAL

CORTE BB

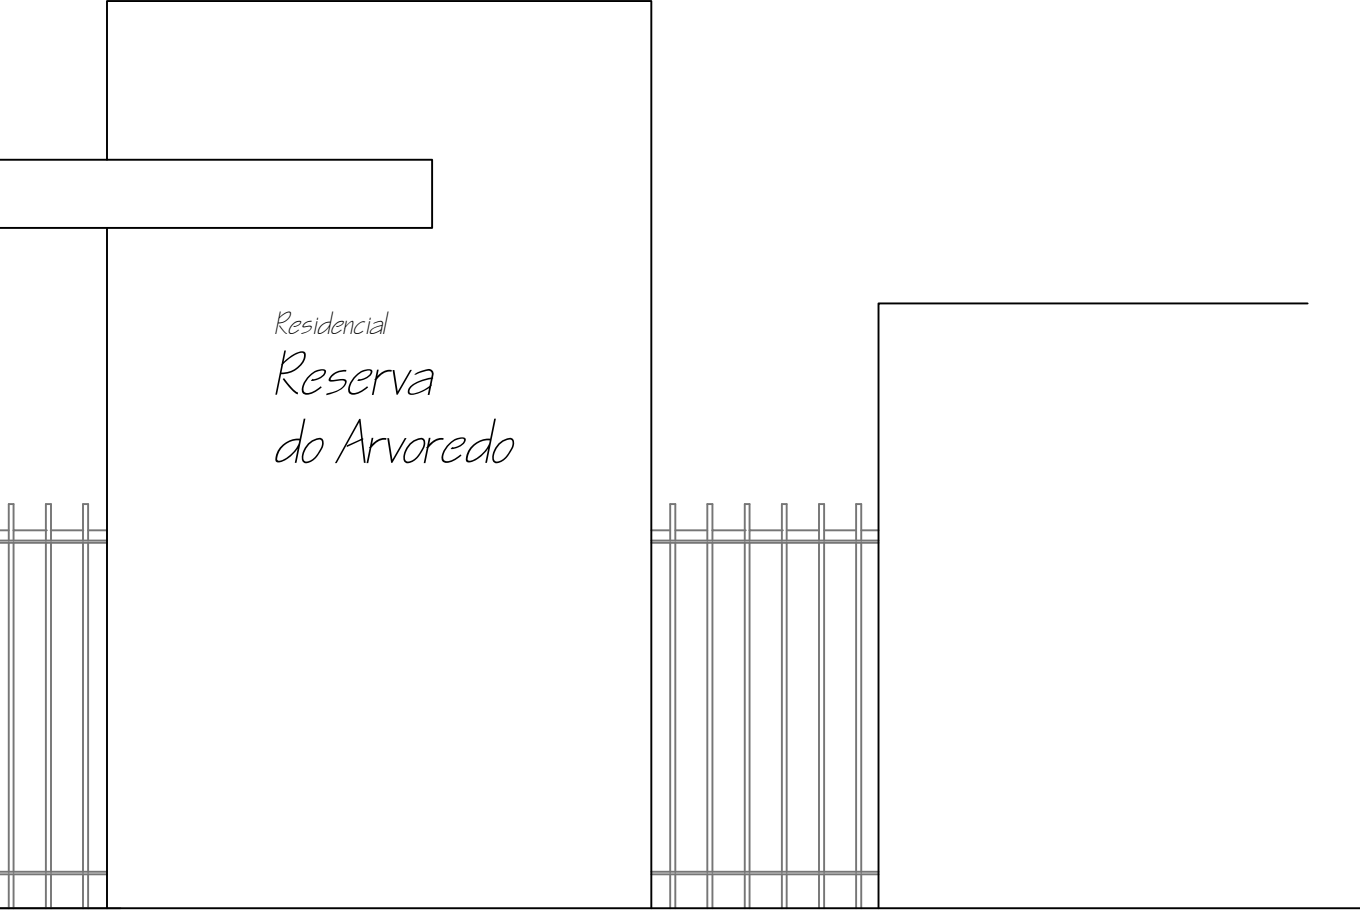

Residencial
Reserva
do Arvoredo

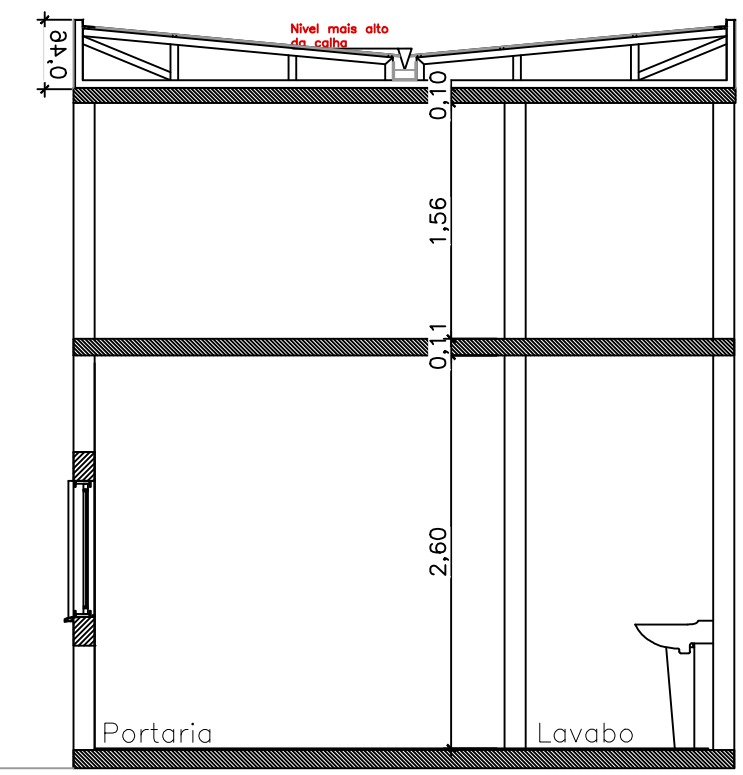

CORTE AA

SIMBOLOGIA / CONVENÇÕES

| | | | |
|--|---|--|--|
| | ACIONADOR MANUAL DE BOMBA DE INCÊNDIO (BOTOEIRA LIGA - DESLIGA) | | MANGOTINHO |
| | ACIONADOR MANUAL DO SISTEMA DE DETEÇÃO E ALARME | | REDE DE HIDRANTES |
| | ACIONADOR MANUAL PRESSURIZAÇÃO | | REGISTRO DE GAVETA OU ESFERA |
| | ATERRAMENTO (SPDA) | | PONTO DE ILUMINAÇÃO DE EMERGÊNCIA TIPO BALIZAMENTO |
| | AVISADOR SONORO E VISUAL (COM AUTO-FALANTE) | | VÁLVULA DE RETENÇÃO |
| | AVISADOR SONORO E VISUAL (COM AUTO-FALANTE E ACIONADOR MANUAL) | | PROIBIDO FUMAR |
| | BARRA DO TIPO ANTI-PÂNICO | | PROIBIDO UTILIZAR O ELEVADOR EM CASO DE INCÊNDIO |
| | BATERIA PARA ALARME DE INCÊNDIO | | CUIDADO, RISCO DE INCÊNDIO |
| | BATERIA PARA ILUMINAÇÃO DE EMERGÊNCIA | | CUIDADO, RISCO DE EXPLOÇÃO |
| | BOMBA DE RECALQUE JOCKEY | | CUIDADO, RISCO DE CHOQUE ELÉTRICO |
| | BOMBA DE RECALQUE PRINCIPAL | | CUIDADO, RISCO DE EXPOSIÇÃO A PRODUTOS TÓXICOS |
| | CENTRAL DE ALARME DE INCÊNDIO | | INDICAÇÃO DO SENTIDO DE SAÍDA |
| | CENTRAL DE ILUMINAÇÃO DE EMERGÊNCIA | | INDICAÇÃO DE ACESSO À SAÍDA DE EMERGÊNCIA |
| | COLUNA QUE DESCE/ COLUNA QUE SOBE | | INDICAÇÃO DE ESCADA DE EMERGÊNCIA (SOBE) |
| | DETECTOR DE CALOR PONTUAL | | INDICAÇÃO DE ESCADA DE EMERGÊNCIA (DESCE) |
| | DETECTOR DE FUMAÇA PONTUAL | | INDICAÇÃO DA SAÍDA DE EMERGÊNCIA |
| | EXTINTOR PORTÁTIL AP | | INDICAÇÃO ALFA NUMÉRICA |
| | EXTINTOR PORTÁTIL CO2 | | SINALIZAÇÃO DO COMANDO MANUAL DE ALARME |
| | EXTINTOR PORTÁTIL ESPUMA MECÂNICA | | SINALIZAÇÃO DO EXTINTOR |
| | EXTINTOR PORTÁTIL POS ABC | | SINALIZAÇÃO DO MANGOTINHO |
| | EXTINTOR PORTÁTIL POS BC | | SINALIZAÇÃO DO ABRIGO DE MANGUEIRA E HIDRANTE |
| | EXTINTOR PORTÁTIL COM CAIXA DE PROTEÇÃO EXTERNA | | SINALIZAÇÃO DO HIDRANTE DE INCÊNDIO |
| | EXTINTOR PORTÁTIL COM SUPORTE DE PISO | | INSTRUÇÃO DE ABERTURA DA PORTA POR BARRA ANTI-PÂNICO |
| | EXTINTOR SOBRE RODAS | | INSTRUÇÕES PARA PORTA CORTA-FOGO |
| | HIDRANTE COM UMA SAÍDA | | INDICAÇÃO DA LOTAÇÃO MÁXIMA |
| | HIDRANTE COM DUAS SAÍDAS | | PROIBIDO FUMAR, PERIGO INFLAMÁVEL |
| | LUMINÁRIA DE EMERGÊNCIA | | SINALIZAÇÃO NO DEGRAU |
| | LUMINÁRIA DE EMERGÊNCIA (FAROLETE) | | REPRESENTAÇÃO DO MAIOR CAMINHO A PERCORRER |

www.firehouse.com.br



Prevenção Contra Incêndio Ltda.

Rua Rio Curuú, 115, Bairro Arroio da Manteiga – São Leopoldo / RS

| | | | |
|---|---|---------------------|-------------------------|
| RESPONSÁVEL PELO USO | | RESPONSÁVEL TÉCNICO | |
| Razão Social | Residencial Reserva do Arvoredo Empreendimento Imobiliário SPE LTDA | Área | 5.386,39 m ² |
| Proprietário / Responsável pelo uso da edificação | Albert Koelln | Escala | 1/50 |
| Responsável Técnico | Engenheiro Civil César Augusto Guadagnin Ponciano | CREA - RS | 240061 |
| Assunto | PLANO DE PREVENÇÃO E PROTEÇÃO CONTRA INCÊNDIO | Desenho | Gabriela Giembra |
| Especificação | PLANTA BAIXA PORTARIA PAVIMENTO TÉRREO | Data | Outubro/2021 |
| Endereço | Av. do Arvoredo, 51 - Santa Cruz, Gravataí/RS | Prancha | P-2 |

Pág: _____
 Rubricas: _____
 Resp. Téc.: _____
 CBMRs: _____

Fone: (51) 3568.4763

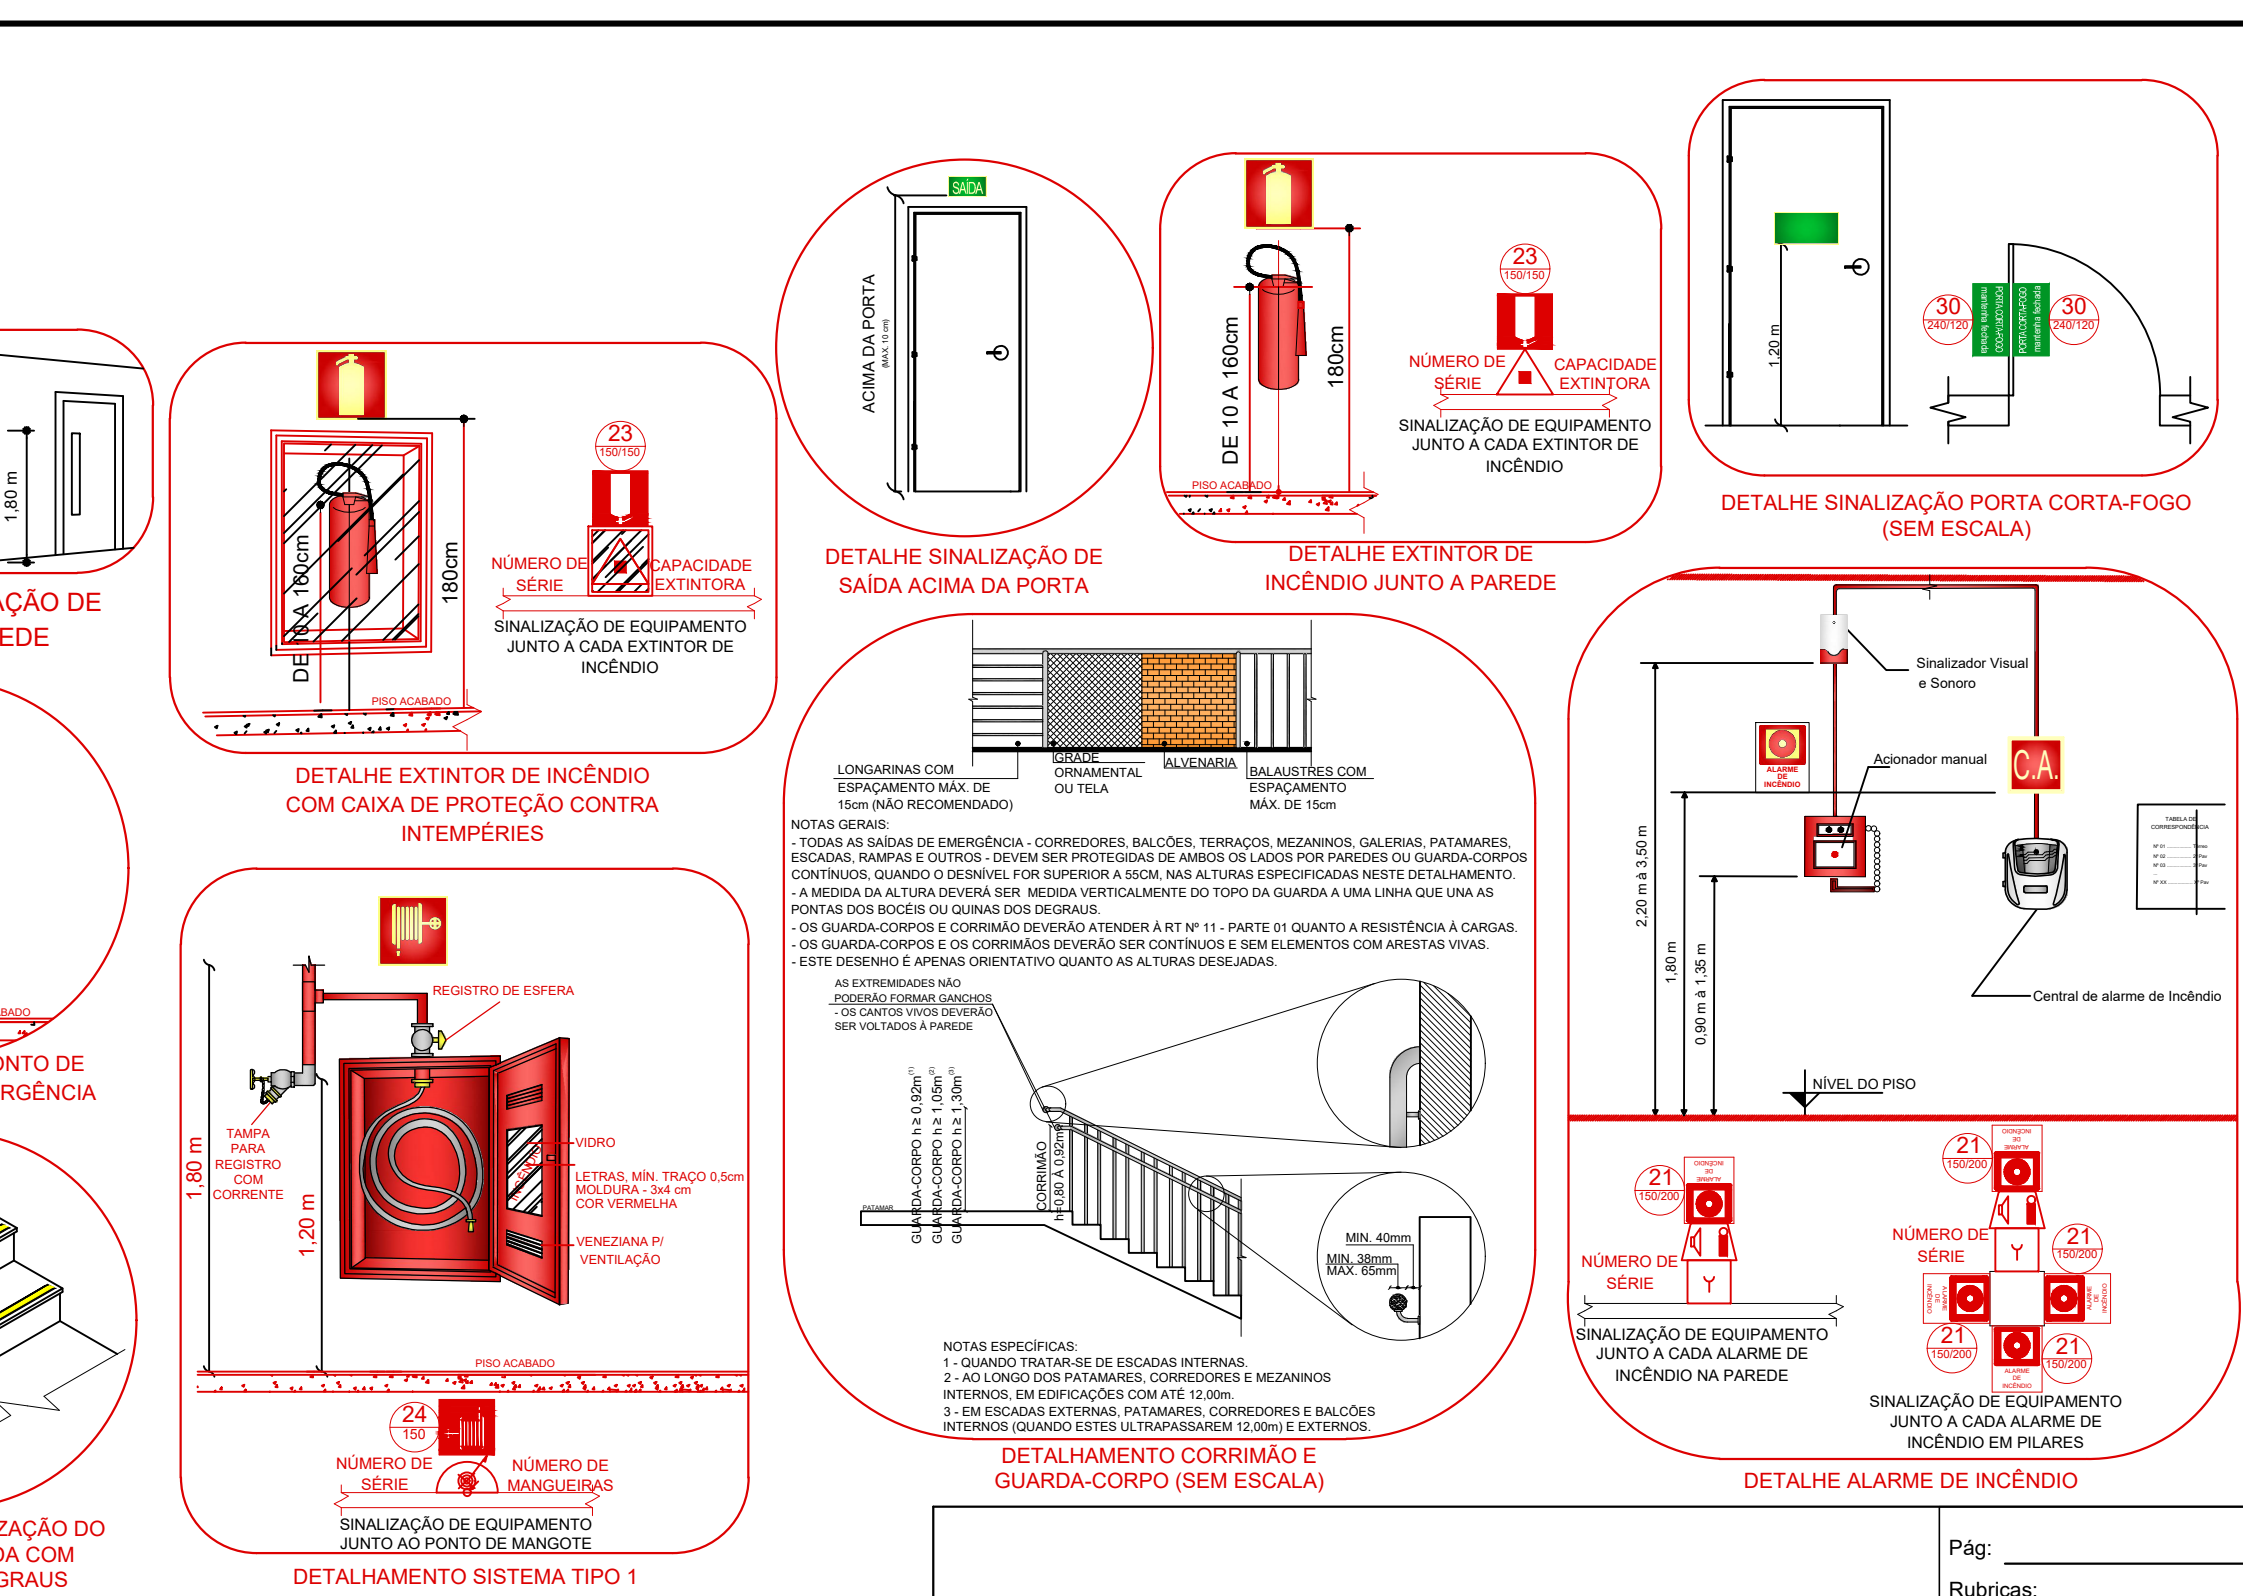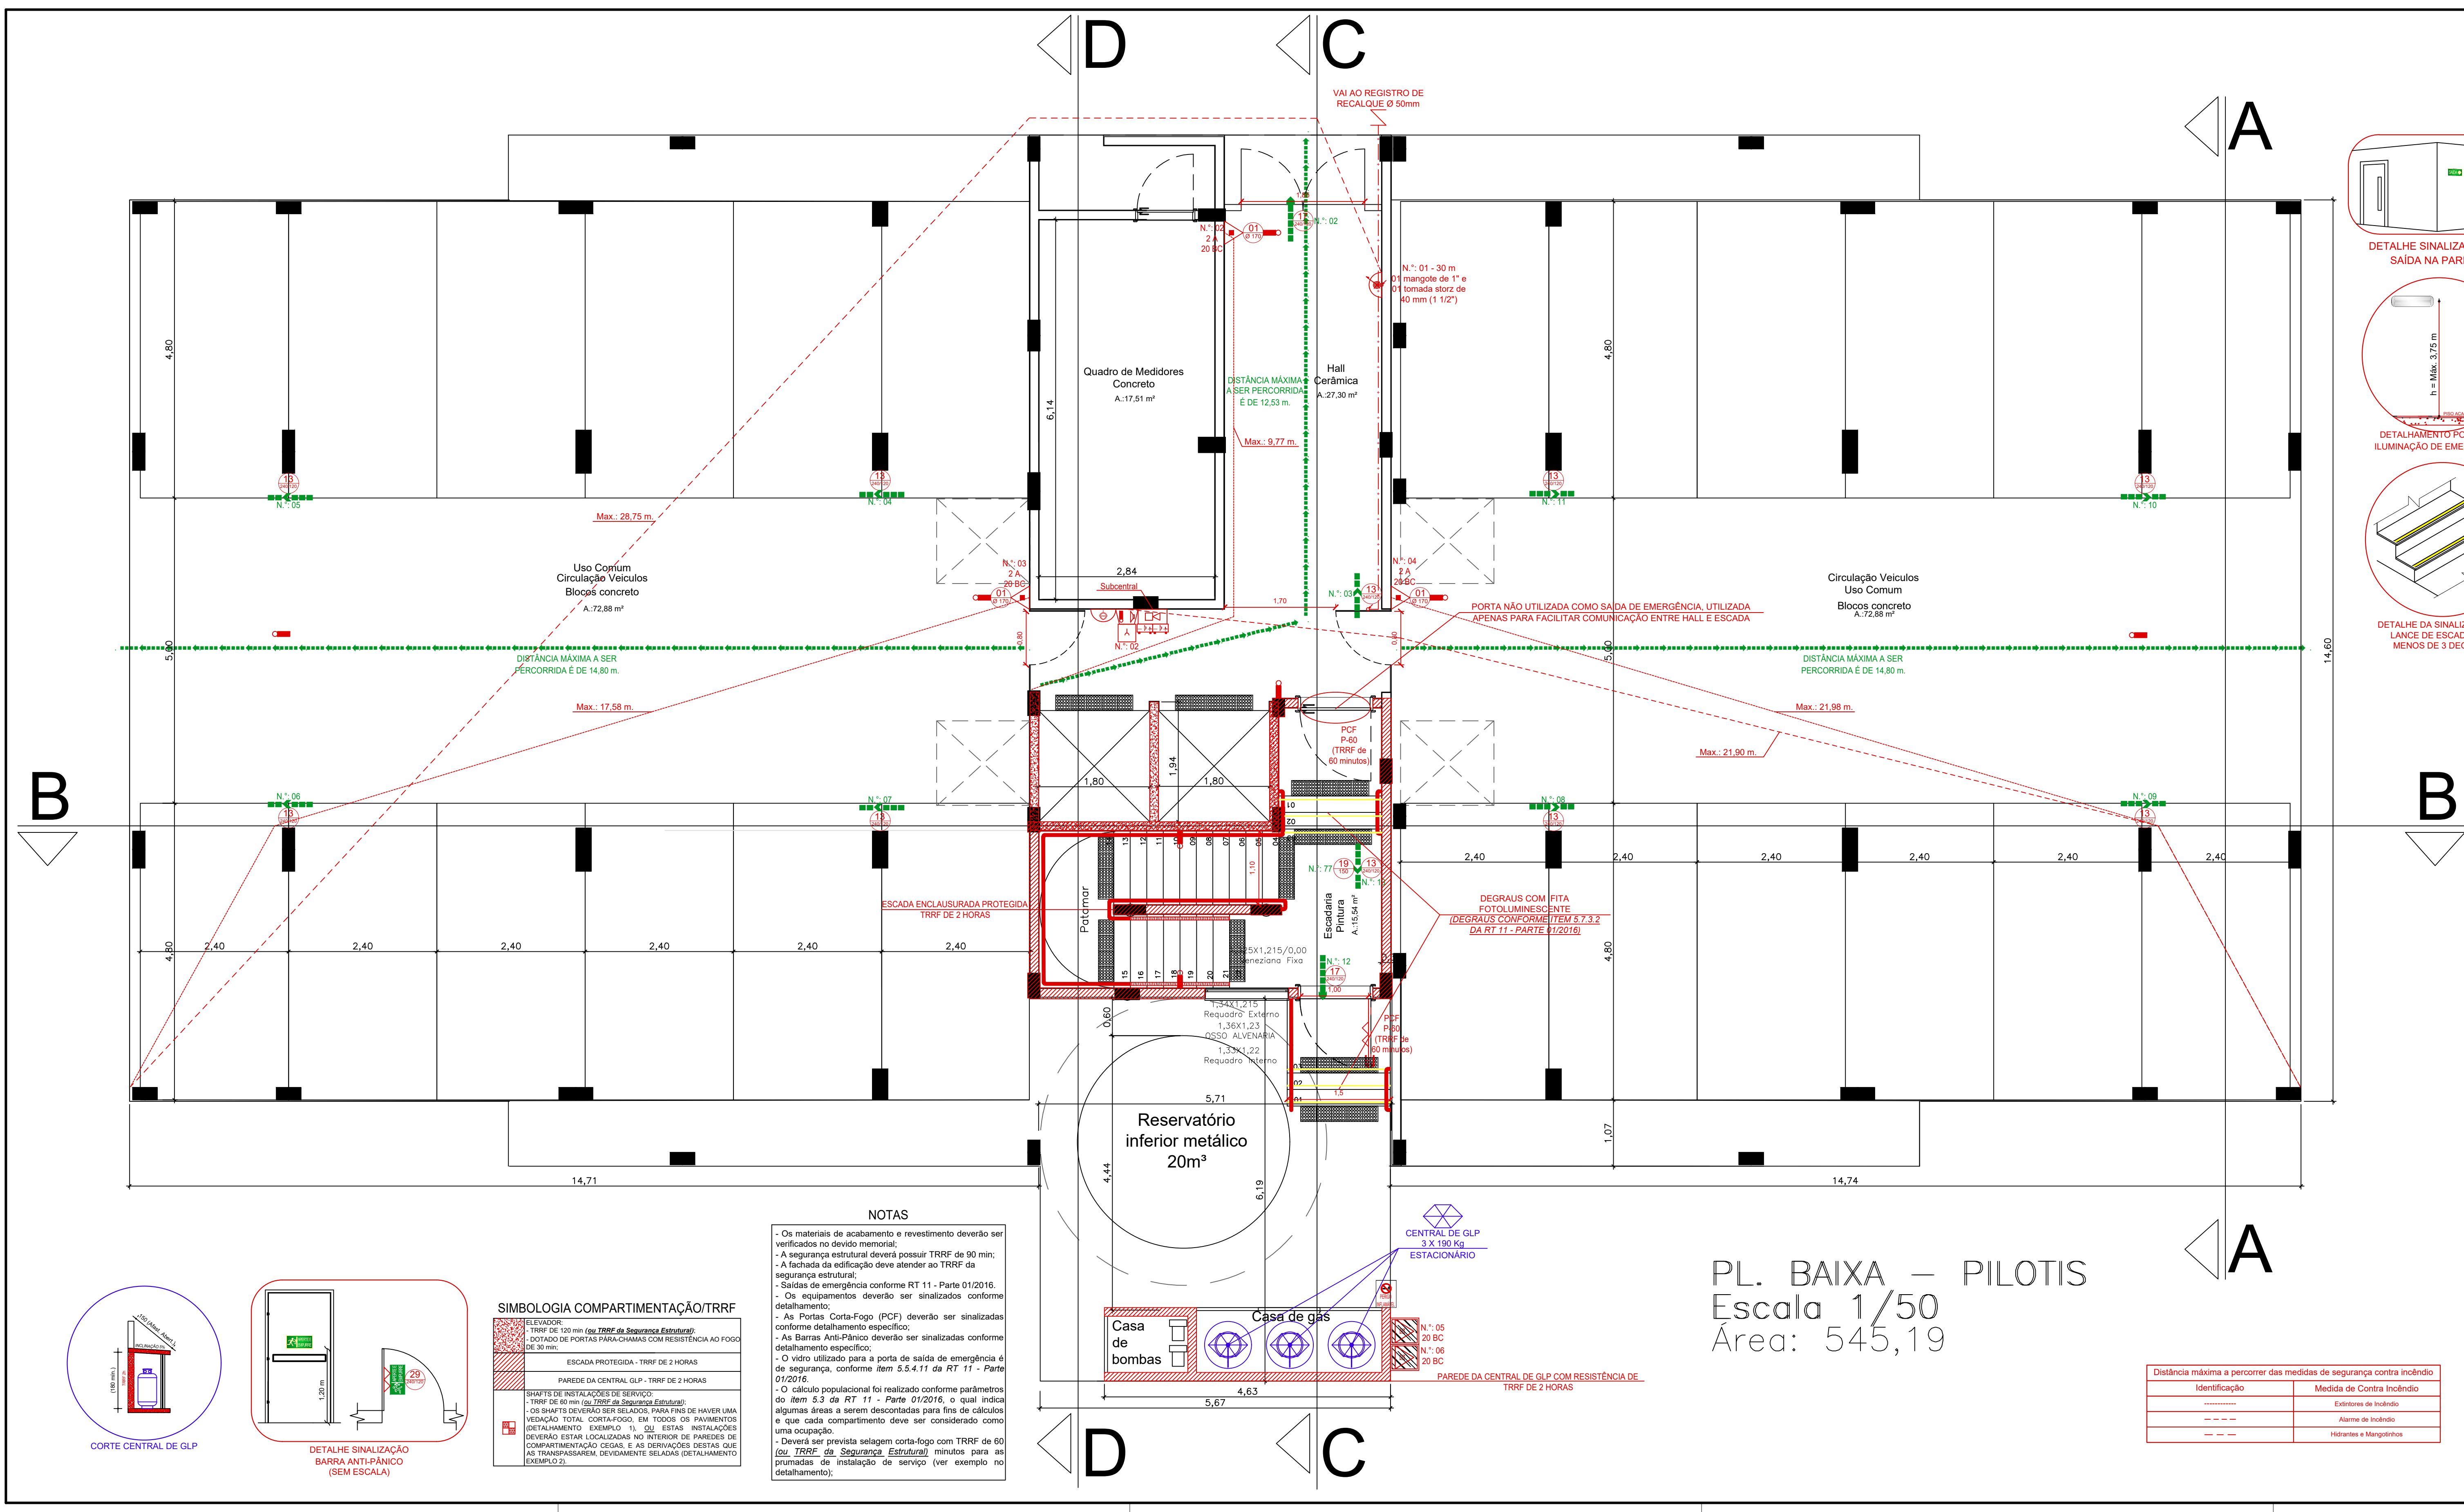

SIMBOLOGIA / CONVENÇÕES

| | | | |
|--|---|--|---|
| | ACIONADOR MANUAL DE BOMBA DE INCÊNDIO BOTONEIRA LIGA-SELIGA | | MANGOTINHO |
| | ACIONADOR MANUAL DO SISTEMA DE DETECÇÃO E ALARME | | REDE DE HIDRANTES |
| | ACIONADOR MANUAL PRESURIZADO | | REGISTRO DE GAVETA DE ESCADA |
| | ATERAMENTO | | PUNTO DE ILUMINAÇÃO DE EMERGÊNCIA TIPO SUBMÉRITO |
| | AVISADOR SONORO E VISUAL (COM AUTOALANTE) | | VÁLVULA DE RETENÇÃO |
| | AVISADOR SONORO E VISUAL AUTOALANTE E ACIONADOR MANUAL | | PROIBIDO FUMAR |
| | BARRA DO TIPO ANTI-PÂNICO | | PROIBIDO UTILIZAR O ELEVADOR EM CASO DE INCÊNDIO |
| | BATERIA PARA ALARME DE INCÊNDIO | | CUIDADO, RISCO DE INCÊNDIO |
| | BATERIA PARA ILUMINAÇÃO DE EMERGÊNCIA | | CUIDADO, RISCO DE EXPLOSAO |
| | BOMBA DE RECALQUE JOCKEY | | CUIDADO, RISCO DE CHOQUE ELÉTRICO |
| | BOMBA DE RECALQUE PERMANENTE | | CUIDADO, RISCO DE EXPOSIÇÃO A PRODUTOS TÓXICOS |
| | CENTRAL DE ALARME DE INCÊNDIO | | INDICAÇÃO DO SENTIDO DE SAÍDA |
| | CENTRAL DE ILUMINAÇÃO DE EMERGÊNCIA | | INDICAÇÃO DE ACESSO A SAÍDA DE EMERGÊNCIA |
| | COLUNA QUE DESCE COLUNA QUE SOBEE | | INDICAÇÃO DE ESCADA EMERGENCIA (SOBE) |
| | DETECTOR DE CALOR PONTUAL | | INDICAÇÃO DE ESCADA EMERGENCIA (DESCEE) |
| | DETECTOR DE FUMACA PONTUAL | | INDICAÇÃO DA SAÍDA DE EMERGÊNCIA |
| | EXTINTOR PORTÁTIL AP | | INDICAÇÃO ALFA NUMÉRICA |
| | EXTINTOR PORTÁTIL CO2 | | SINALIZAÇÃO DO COMANDO MANUAL DE ALARME |
| | EXTINTOR PORTÁTIL ESPUMA MECÂNICA | | SINALIZAÇÃO DO EXTINTOR |
| | EXTINTOR PORTÁTIL POS ABC | | SINALIZAÇÃO DO MANGOTINHO |
| | EXTINTOR PORTÁTIL POS BC | | SINALIZAÇÃO DO BARRIO DE MANGUEIRA E HIDRANTE DE INCÊNDIO |
| | EXTINTOR PORTÁTIL COM CAIXA DE PROTEÇÃO EXTERNA | | SINALIZAÇÃO DO HERMÉTICO DE INCÊNDIO |
| | EXTINTOR PORTÁTIL COM SUPORTE DE PISO | | INSTRUÇÃO DE ABERTURA DA PORTA PARA ANTI-PÂNICO |
| | EXTINTOR SOBRE RODAS | | INSTRUÇÕES PARA PORTA CORTA-FOGO |
| | HIDRANTE COM LIMA SAÍDA | | INDICAÇÃO DA LOTAÇÃO MÁXIMA |
| | HIDRANTE COM DUAS SAÍDAS | | PROIBIDO FUMAR, PERIGO INFLAMAVEL |
| | LUMINÁRIA DE EMERGÊNCIA (PAROLETE) | | SINALIZAÇÃO NO DEGRAU |
| | LUMINÁRIA DE EMERGÊNCIA (PAROLETE) | | REPRESENTAÇÃO DO MAIOR CAMINHO A PERCORRER |




NOTAS

- Os materiais de acabamento e revestimento deverão ser verificados no devido momento;
- A segurança estrutural deverá possuir TRRF de 90 min;
- A fachada da edificação deve atender ao TRRF de segurança estrutural;
- Saídas de emergência conforme RT 11 - Parte 01/2016;
- Os equipamentos deverão ser sinalizados conforme detalhamento;
- As Portas Corta-Fogo (PCF) deverão ser sinalizadas conforme detalhamento específico;
- As Barras Anti-Pânico deverão ser sinalizadas conforme detalhamento específico;
- O vidro utilizado para a porta de saída de emergência é de segurança, conforme item 5.5.4.11 de RT 11 - Parte 01/2016;
- O cálculo populacional foi realizado conforme parâmetros do item 5.3 do RT 11 - Parte 01/2016, o qual indica algumas áreas a serem descontadas para fins de cálculos e que cada compartimento deve ser considerado como uma ocupação;
- Deverá ser prevista selagem corta-fogo com TRRF de 60 (ou TRRF de Segurança Estrutural) minutos para as primárias de instalação de serviço (ver exemplo no detalhamento);

SIMBOLOGIA COMPARTIMENTAÇÃO/TRRF

| | |
|--|--|
| | ESCALADA PROTEGIDA - TRRF DE 2 HORAS |
| | PAREDE DA CENTRAL GLP - TRRF DE 2 HORAS |
| | SHAFTS DE INSTALAÇÕES DE SERVIÇO - TRRF DE 60 min (ou TRRF de Segurança Estrutural) |
| | OS SHAFTS DEVEM SER SELADOS PARA FINS DE HAVER UMA VEDAÇÃO TOTAL CORTA-FOGO, EM TODOS OS PAVIMENTOS (DETALHAMENTO EXEMPLO 1). ESTAS INSTALAÇÕES DEVEM ESTAR LOCALIZADAS NO INTERIOR DE PAREDES DE COMPARTIMENTAÇÃO CEGAS E AS DERIVAÇÕES DESTAS QUE AS TRANSMITAM, DEVIDAMENTE SELADAS (DETALHAMENTO EXEMPLO 2). |

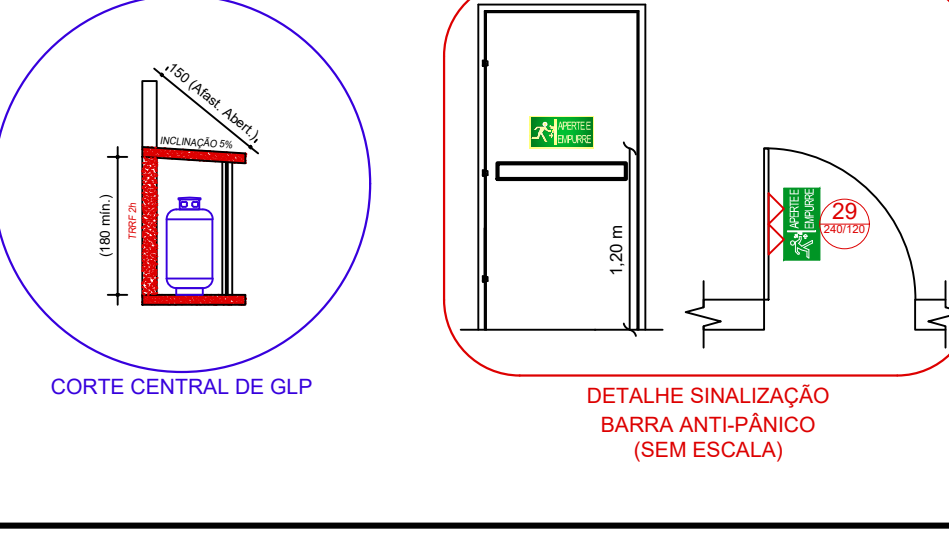

Distância máxima a percorrer das medidas de segurança contra incêndio

| Identificação | Medida de Contra Incêndio |
|---------------|---------------------------|
| ----- | Extintores de Incêndio |
| ----- | Alarme de Incêndio |
| ----- | Hidrantes e Mangotinhos |

PL. BAIXA – PILOTIS
Escala 1/50
Área: 545,19


Rua Rio Curuá, 115, Bairro Arroio da Manteiga – São Leopoldo / RS

| | | |
|---|---|------------------|
| RESPONSÁVEL PELO USO | RESPONSÁVEL TÉCNICO | Área |
| Residencial Reserva do Arvoredo Empreendimento Imobiliário SPE LTDA | Albert Koelln | 5.386,39 m² |
| Proprietário / Responsável pelo uso da edificação | | Escala |
| | | 1/50 |
| Responsável Técnico | Engenheiro Civil César Augusto Guadagnin Ponciano | CREA - RS |
| | | 240061 |
| Assunto | PLANO DE PREVENÇÃO E PROTEÇÃO CONTRA INCÊNDIO | Desenho |
| | | Gabriela Giembra |
| Especificação | PLANTA BAIXA PILOTIS/PAVIMENTO TÉRREO | Data |
| | | Outubro/2022 |
| Endereço | Av. do Arvoredo, 51 - Santa Cruz, Gravataí/RS | Prancha |
| | | P-3 |

Pág: _____
Rubrica: _____
Resp. Téc.: _____
CBMRS: _____

www.firehouse.com.br
firehouse@firehouse.com.br

Fone: (51) 3568.4763

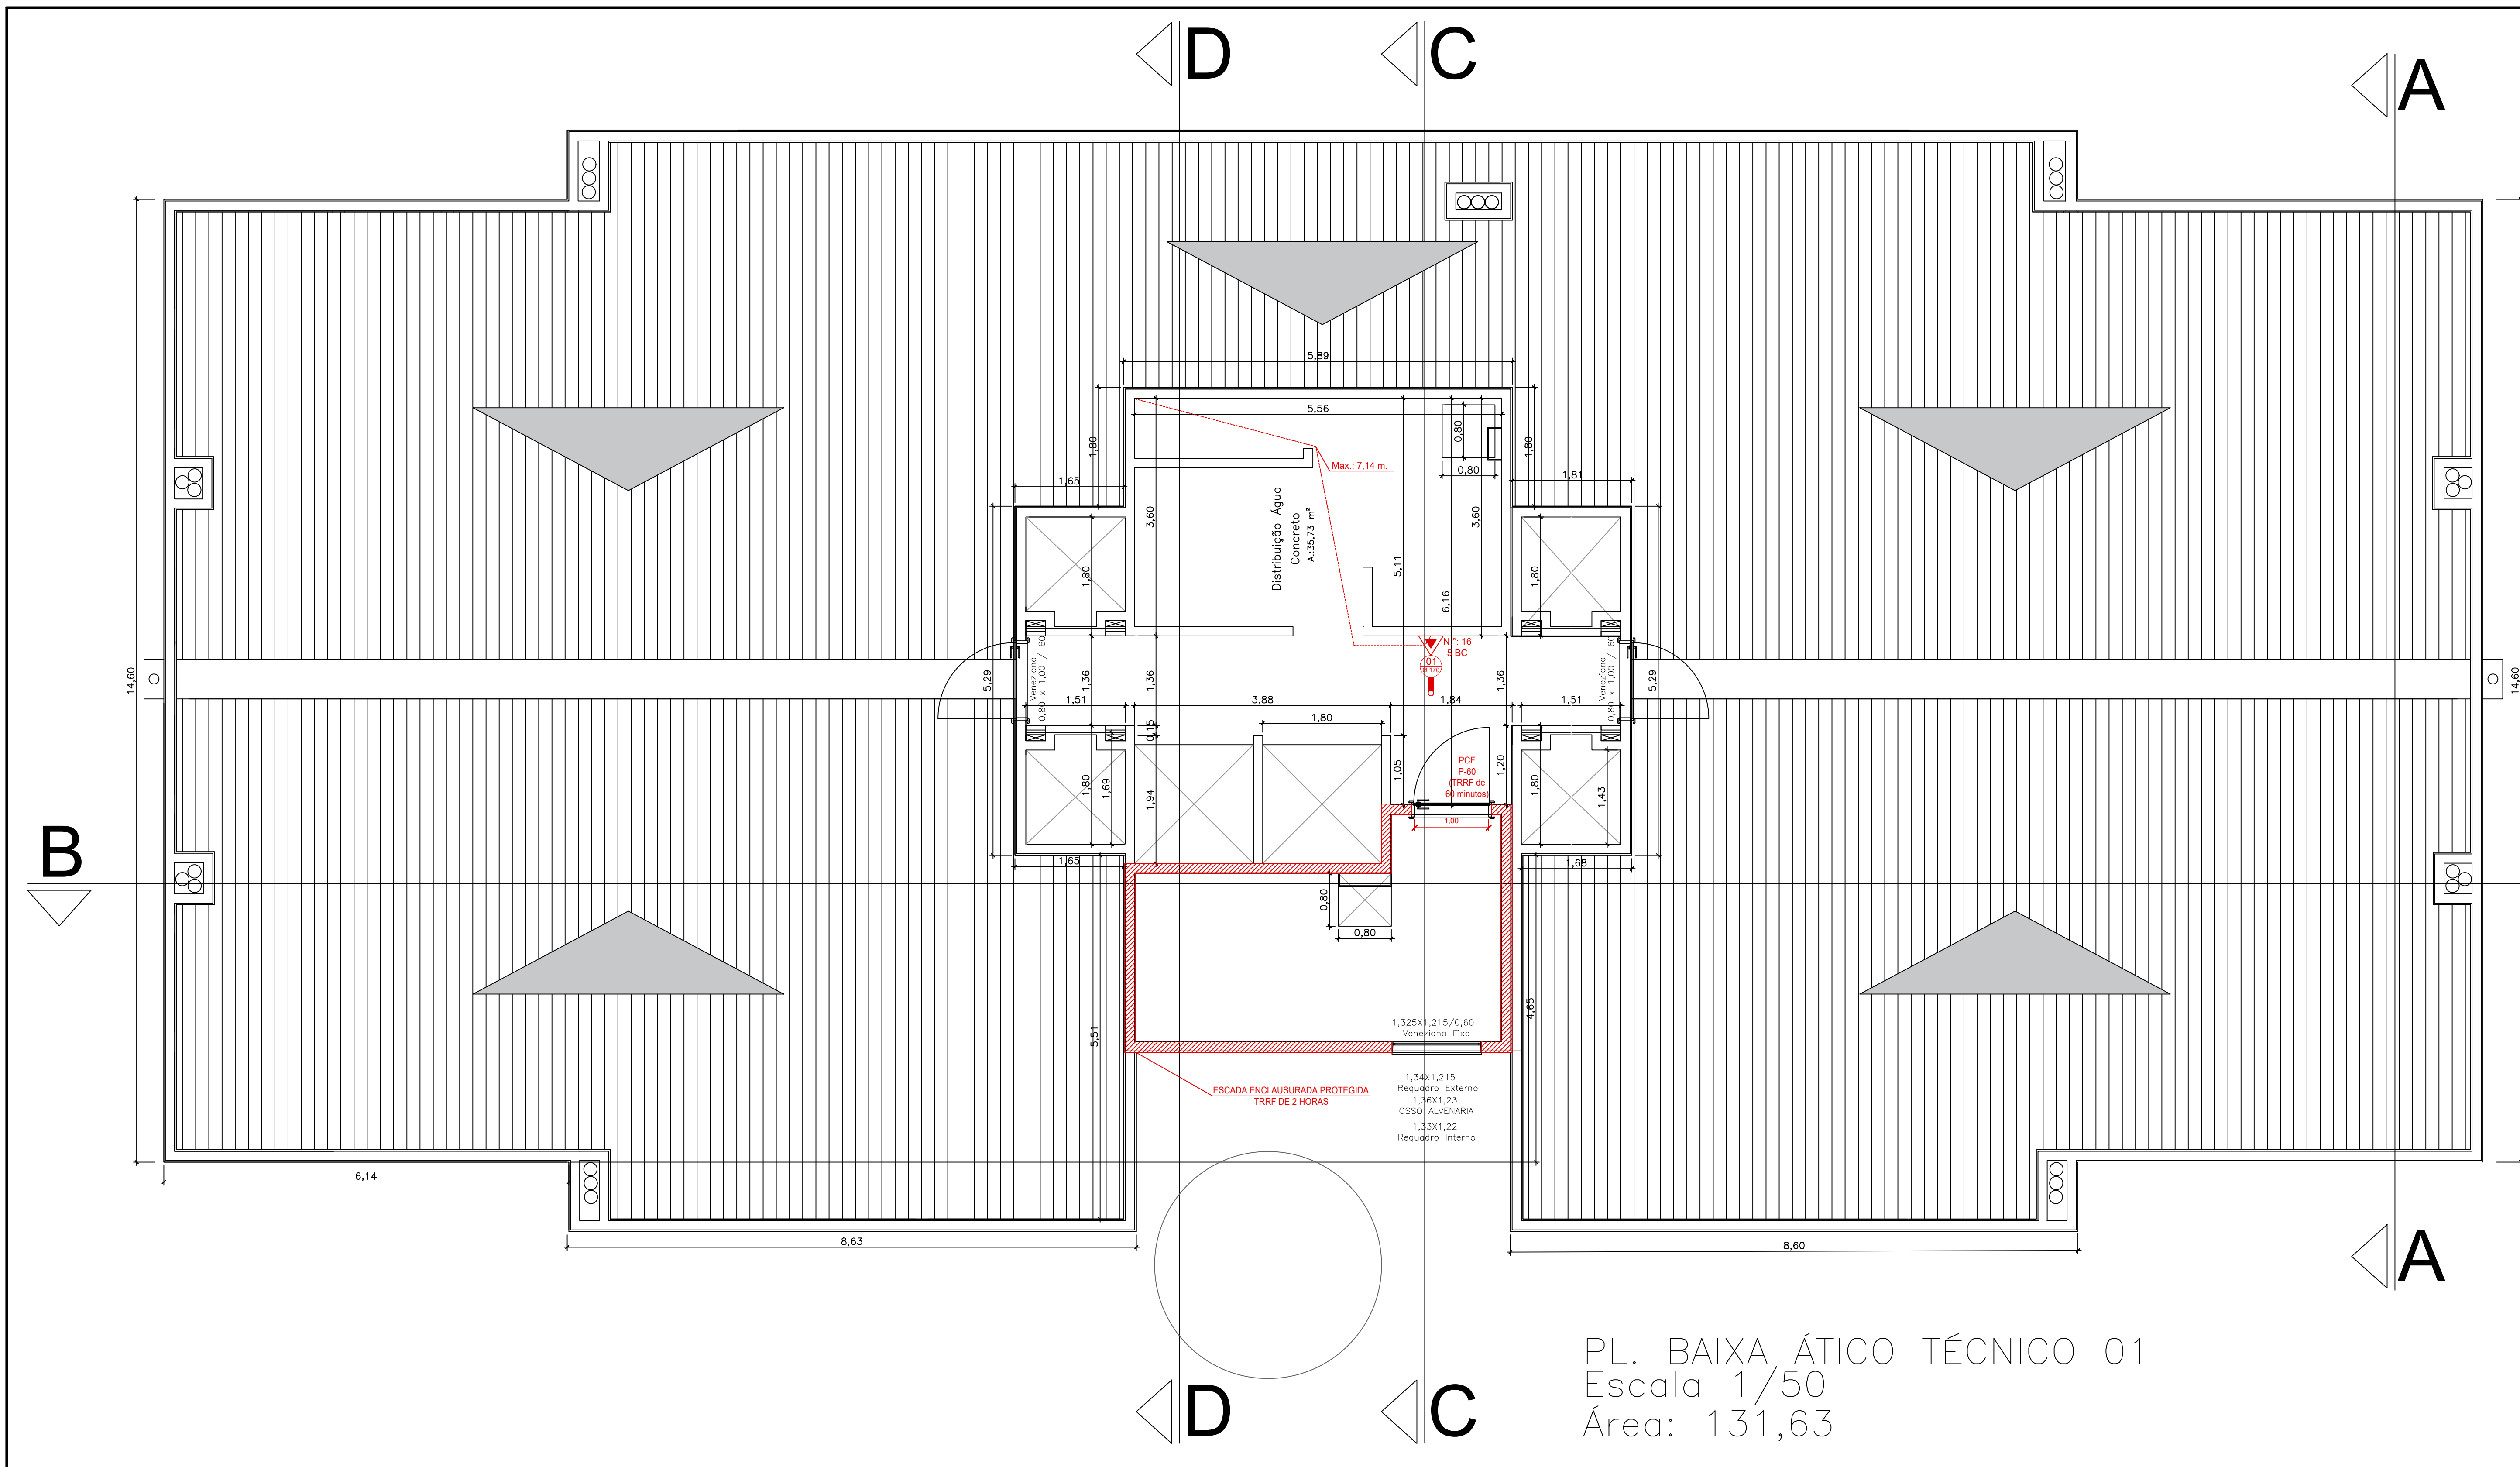


PL. BAIXA ÁTICO TÉCNICO 01
Escala 1/50
Área: 131,63

Distância máxima a percorrer das medidas de segurança contra incêndio

| Identificação | Medida de Contra Incêndio |
|---------------|---------------------------|
| | Extintores de Incêndio |

SIMBOLOGIA / CONVENÇÕES

| | | | |
|--|---|--|--|
| | ACIONADOR MANUAL DE BOMBA DE INCÊNDIO ROTACIONAL - CILÍNDRICA | | MANGOTINHO |
| | ACIONADOR MANUAL DE SISTEMA DE DETECÇÃO DE ALARME | | REDE DE HIDRANTES |
| | ACIONADOR MANUAL PRESSURIZAÇÃO | | REGISTRO DE GAVETA OU ESFERA |
| | ATERRAMENTO (SPDA) | | PONTO DE ILUMINAÇÃO DE EMERGÊNCIA TIPO BILUMINO |
| | AVISADOR SONORO E VISUAL (COM AUTO-FALANTES) | | VÁLVULA DE RETENÇÃO |
| | AVISADOR SONORO E VISUAL (COM AUTO-FALANTES E BOMBA MANUAL) | | PROIBIDO FUMAR |
| | ARRAMA DO TIPO ANTI-PÂNICO | | PROIBIDO UTILIZAR O ELEVADOR EM CASO DE INCÊNDIO |
| | BATERIA PARA ALARME DE INCÊNDIO | | CUIDADO, RISCO DE INCÊNDIO |
| | BATERIA PARA ILUMINAÇÃO DE EMERGÊNCIA | | CUIDADO, RISCO DE EXPLOÇÃO |
| | BOMBA DE RECALQUE JOCKEY | | CUIDADO, RISCO DE CHOQUE ELÉTRICO |
| | BOMBA DE RECALQUE PRINCIPAL | | CUIDADO, RISCO DE EXPOSIÇÃO A PRODUTOS TÓXICOS |
| | CENTRAL DE ALARME DE INCÊNDIO | | INDICAÇÃO DO SENTIDO DE SAÍDA |
| | CENTRAL DE ILUMINAÇÃO DE EMERGÊNCIA | | INDICAÇÃO DE ACESSO À SAÍDA DE EMERGÊNCIA |
| | COLUNA QUE DESCE COLUNA QUE SOBE | | INDICAÇÃO DE ESCADA DE EMERGÊNCIA (SOBE) |
| | DETECTOR DE CALOR PONTUAL | | INDICAÇÃO DE ESCADA DE EMERGÊNCIA (DESCE) |
| | DETECTOR DE FUMAÇA PONTUAL | | INDICAÇÃO DA SAÍDA DE EMERGÊNCIA |
| | EXTINTOR PORTÁTIL AP | | INDICAÇÃO ALFA NUMÉRICA |
| | EXTINTOR PORTÁTIL CO2 | | SINALIZAÇÃO DO COMANDO MANUAL DE ALARME |
| | EXTINTOR PORTÁTIL ESPUMA MECÂNICA | | SINALIZAÇÃO DO EXTINTOR |
| | EXTINTOR PORTÁTIL PQR ABC | | SINALIZAÇÃO DO MANGOTINHO |
| | EXTINTOR PORTÁTIL PQR BC | | SINALIZAÇÃO DO ABRIGO DE MANGUEIRA E HIDRANTE |
| | EXTINTOR PORTÁTIL COM GAVETA DE PROTEÇÃO EXTERNA | | SINALIZAÇÃO DO HIDEANTE DE INCÊNDIO |
| | EXTINTOR PORTÁTIL COM SUPORTE DE PISO | | INSTRUÇÃO DE ABERTURA DA PORTA PARA ANTI-PÂNICO |
| | EXTINTOR SOBRE RODAS | | INSTRUÇÕES PARA PORTA CORTA-FOGO |
| | HIDRANTE COM LIMA SAÍDA | | INDICAÇÃO DA LOTAÇÃO MÁXIMA |
| | HIDRANTE COM DUAS SAÍDAS | | PROIBIDO FUMAR, PERIGO INFLAMÁVEL |
| | LUMINÁRIA DE EMERGÊNCIA | | SINALIZAÇÃO NO DEGRÁU |
| | LUMINÁRIA DE EMERGÊNCIA (FAROLETE) | | REPRESENTAÇÃO DO MAIOR CAMINHO A PERCORRER |

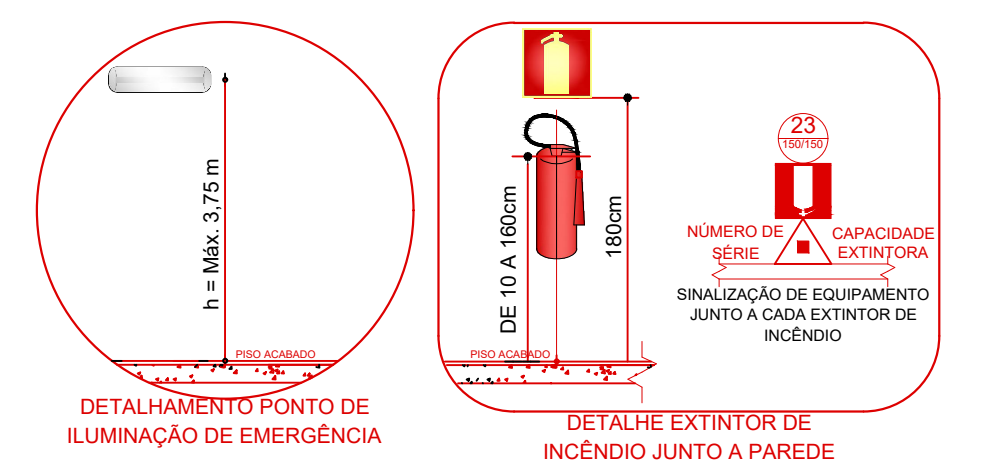


Pág: _____
Rubricas: _____
Resp. Téc.: _____
CBMRS: _____



| RESPONSÁVEL PELO USO | | RESPONSÁVEL TÉCNICO | |
|---|---|---------------------|------------------|
| Razão Social | Residencial Reserva do Arvoredo Empreendimento Imobiliário SPE LTDA | Área | 5.386,39 m² |
| Proprietário / Responsável pelo uso da edificação | Albert Koelln | Escala | 1/50 |
| Responsável Técnico | Engenheiro Civil César Augusto Guadagnin Ponciano | CREA - RS | 240061 |
| Assunto | PLANO DE PREVENÇÃO E PROTEÇÃO CONTRA INCÊNDIO | Desenho | Gabriela Giembra |
| Especificação | PLANTA BAIXA ÁTICO TÉCNICO 01 | Data | Outubro/2021 |
| Endereço | Av. do Arvoredo, 51 - Santa Cruz, Gravataí/RS | França | P-5 |

Fone: (51) 3568.4763

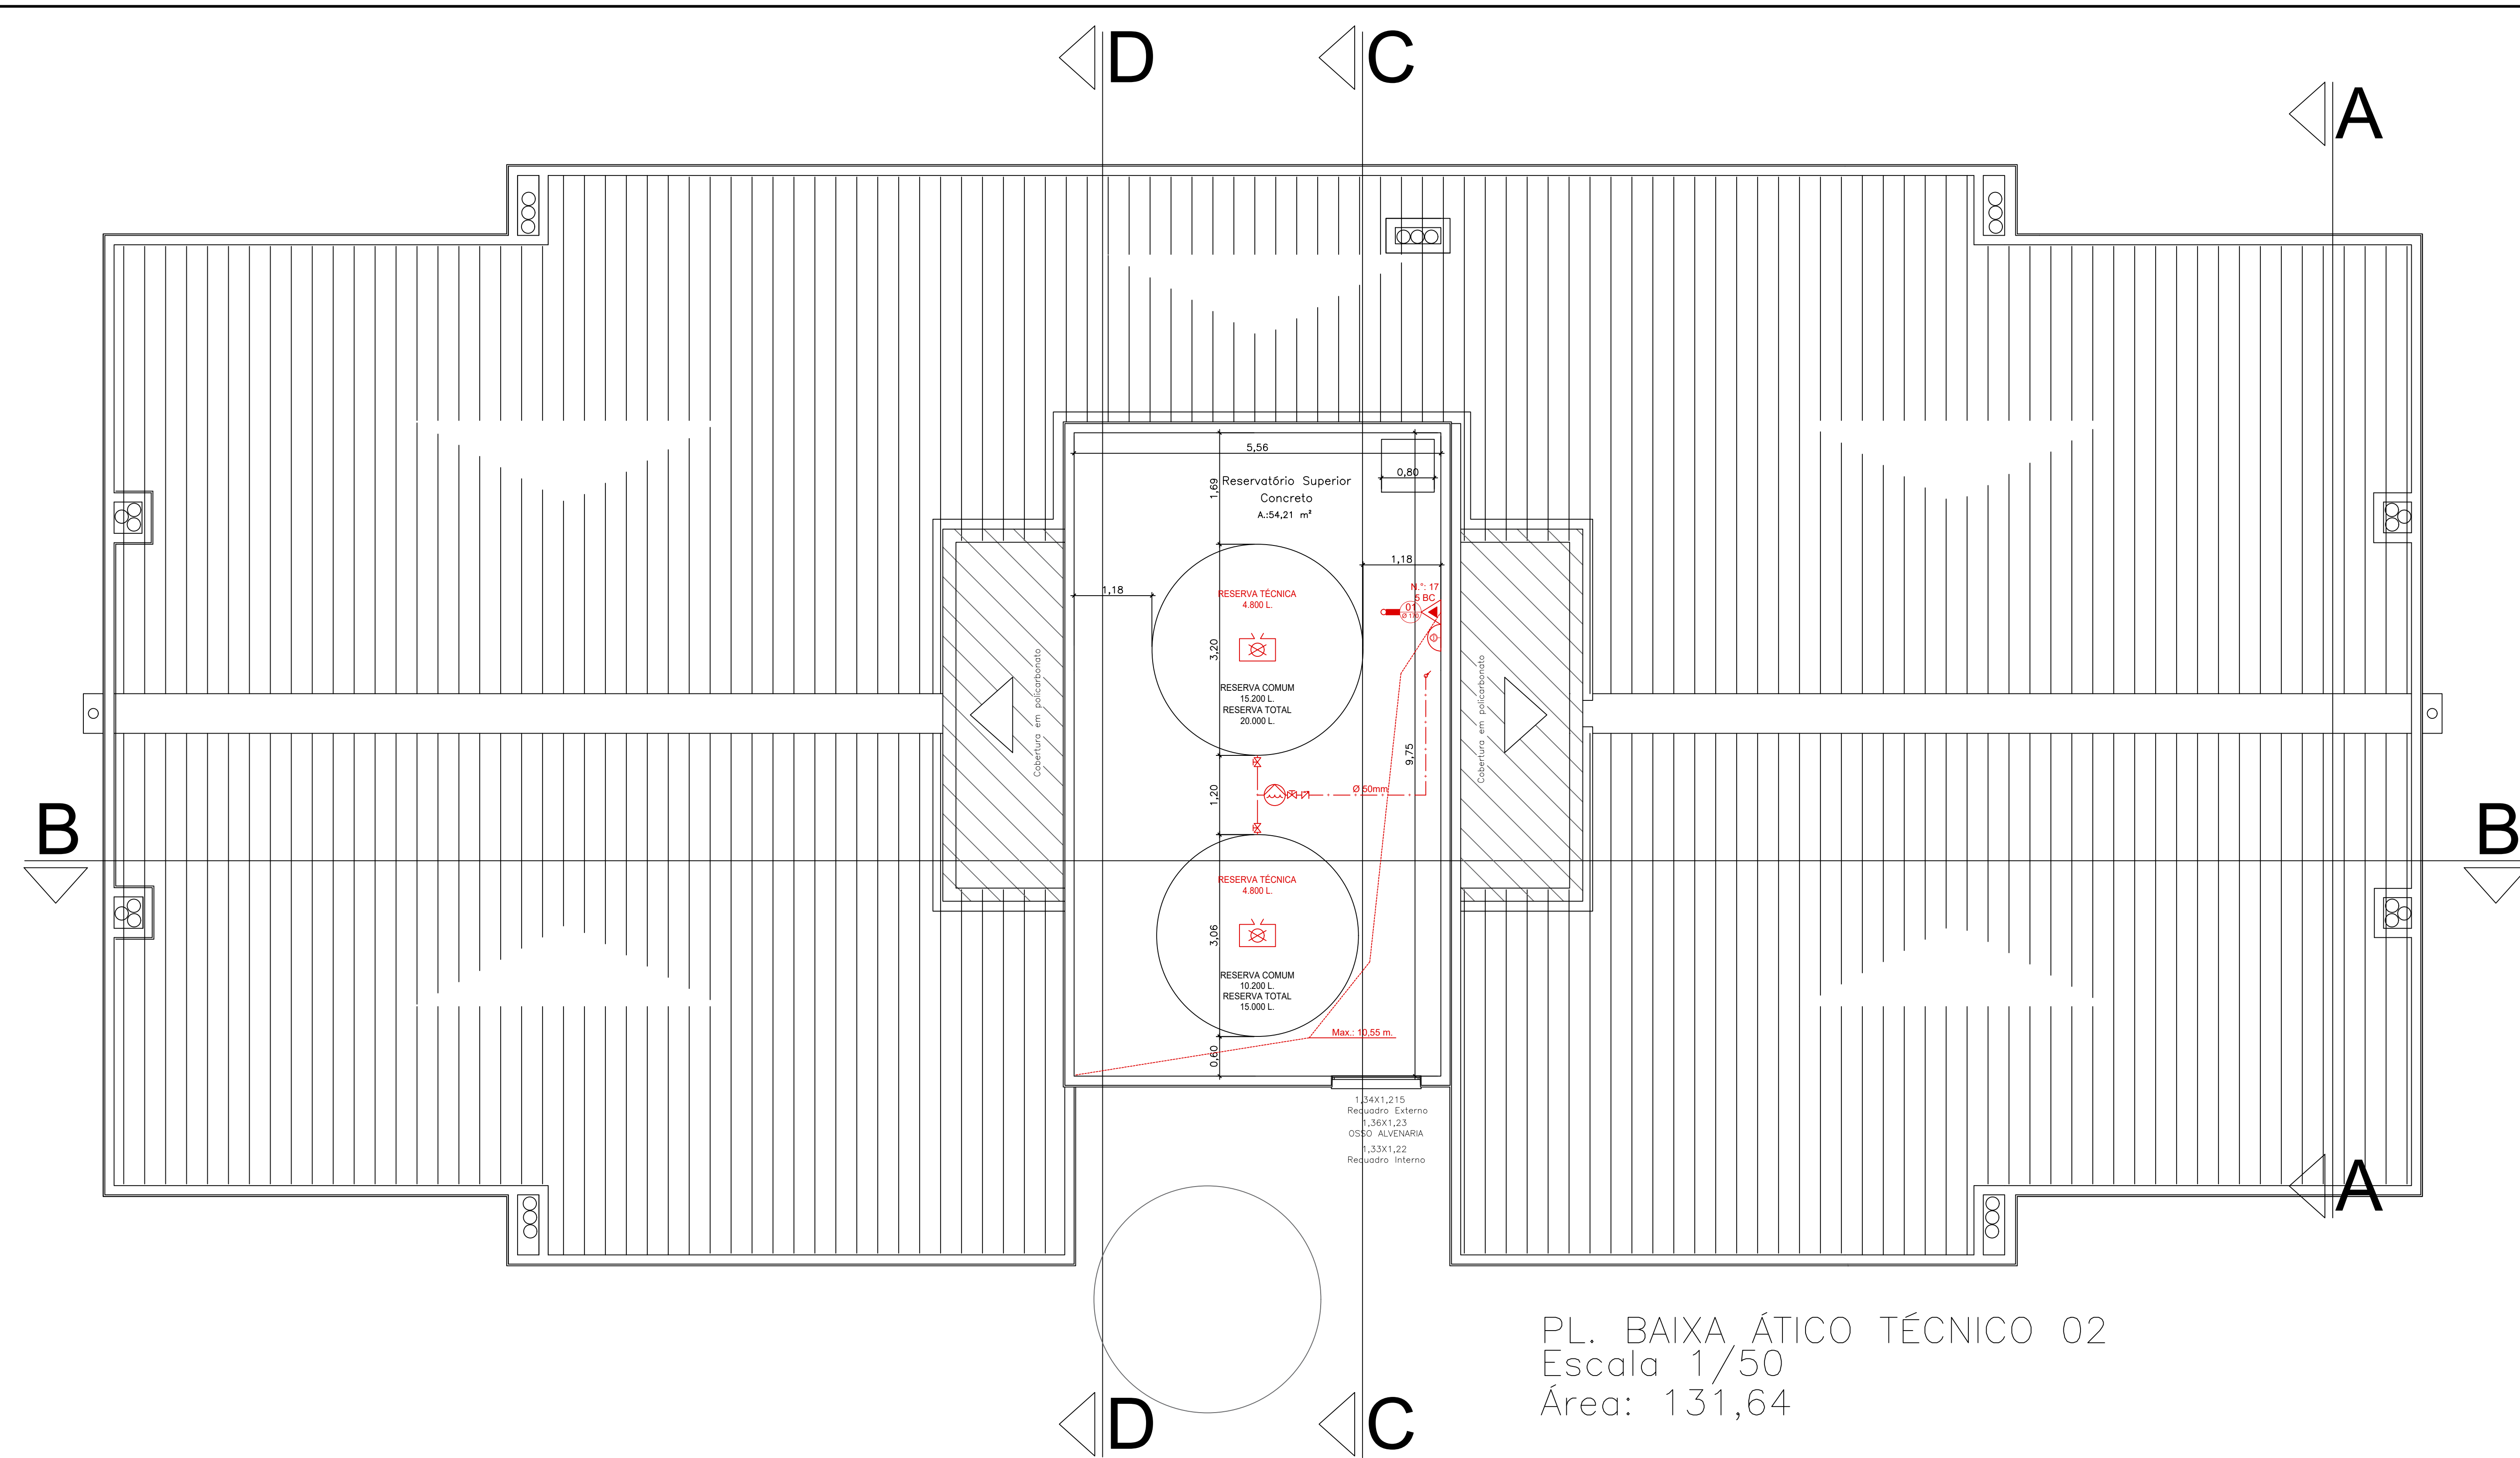



PL. BAIXA ÁTICO TÉCNICO 02
Escala 1/50
Área: 131,64

Distância máxima a percorrer das medidas de segurança contra incêndio

| Identificação | Medida de Contra Incêndio |
|---------------|---------------------------|
| | Edifícios de Incêndio |

SIMBOLOGIA / CONVENÇÕES

| | | | |
|--|--|--|--|
| | ACIONADOR MANUAL DE BOMBA DE INCÊNDIO | | MANGOTINHO |
| | ACIONADOR MANUAL DO SISTEMA DE DETECÇÃO E ALARME | | REDE DE HIDRANTES |
| | ACIONADOR MANUAL PRESSURIZAÇÃO | | REGISTRO DE GAVETA OU ESFERA |
| | ATERRAMENTO (SPDA) | | PONTO DE ILUMINAÇÃO DE EMERGÊNCIA TIPO BALBUENA |
| | AVISADOR SONORO E VISUAL (COM AUTO-FALANTE) | | VÁLVULA DE RETENÇÃO |
| | AVISADOR SONORO E VISUAL COM AUTO-FALANTE E ACIONADOR MANUAL | | PROIBIDO FUMAR |
| | BARRA DO TIPO ANTI-PÂNICO | | PROIBIDO UTILIZAR O ELEVADOR EM CASO DE INCÊNDIO |
| | BATERIA PARA ALARME DE INCÊNDIO | | CUIDADO, RISCO DE INCÊNDIO |
| | BATERIA PARA ILUMINAÇÃO DE EMERGÊNCIA | | CUIDADO, RISCO DE EXPLOSAO |
| | BOMBA DE RECALQUE JOCKEY | | CUIDADO, RISCO DE CHOQUE ELÉTRICO |
| | BOMBA DE RECALQUE PRINCIPAL | | CUIDADO, RISCO DE EXPOSIÇÃO A PRODUTOS TÓXICOS |
| | CENTRAL DE ALARME DE INCÊNDIO | | INDICAÇÃO DO SENTIDO DE SAÍDA |
| | CENTRAL DE ILUMINAÇÃO DE EMERGÊNCIA | | INDICAÇÃO DE ACESSO À SAÍDA DE EMERGÊNCIA |
| | COLUNA QUE DESCE COLUNA QUE SOBEE | | INDICAÇÃO DE ESCADA DE EMERGÊNCIA (SOBEE) |
| | DETECTOR DE CALOR PONTUAL | | INDICAÇÃO DE ESCADA DE EMERGÊNCIA (DESCE) |
| | DETECTOR DE FUMAÇA PONTUAL | | INDICAÇÃO DA SAÍDA DE EMERGÊNCIA |
| | EXTINTOR PORTÁTIL AP | | INDICAÇÃO ALFA NUMÉRICA |
| | EXTINTOR PORTÁTIL CO2 | | SINALIZAÇÃO DO COMANDO MANUAL DE ALARME |
| | EXTINTOR PORTÁTIL ESPUMA MECÂNICA | | SINALIZAÇÃO DO EXTINTOR |
| | EXTINTOR PORTÁTIL PQR ABC | | SINALIZAÇÃO DO MANGOTINHO |
| | EXTINTOR PORTÁTIL PQR BC | | SINALIZAÇÃO DO ABRIGO DE MANGUEIRA E HIDRANTE |
| | EXTINTOR PORTÁTIL COM GAVETA DE PROTEÇÃO EXTERNA | | SINALIZAÇÃO DO HIDEANTE DE INCÊNDIO |
| | EXTINTOR PORTÁTIL COM SUPORTE DE PISO | | INSTRUÇÃO DE ABERTURA DA PORTA PARA ANTI-PÂNICO |
| | EXTINTOR SOBRE RODAS | | INSTRUÇÕES PARA PORTA CORTA-FOGO |
| | HIDRANTE COM LIMA SAÍDA | | INDICAÇÃO DA LOTAÇÃO MÁXIMA |
| | HIDRANTE COM DUAS SAÍDAS | | PROIBIDO FUMAR, PERIGO INFLAMÁVEL |
| | LUMINÁRIA DE EMERGÊNCIA | | SINALIZAÇÃO NO DEGRÁU |
| | LUMINÁRIA DE EMERGÊNCIA (FAROLETE) | | REPRESENTAÇÃO DO MAIOR CAMINHO A PERCORRER |

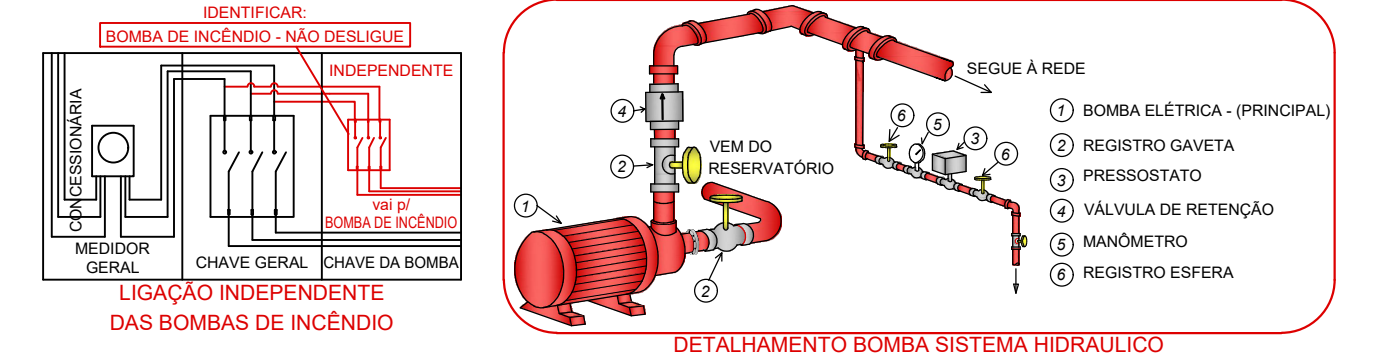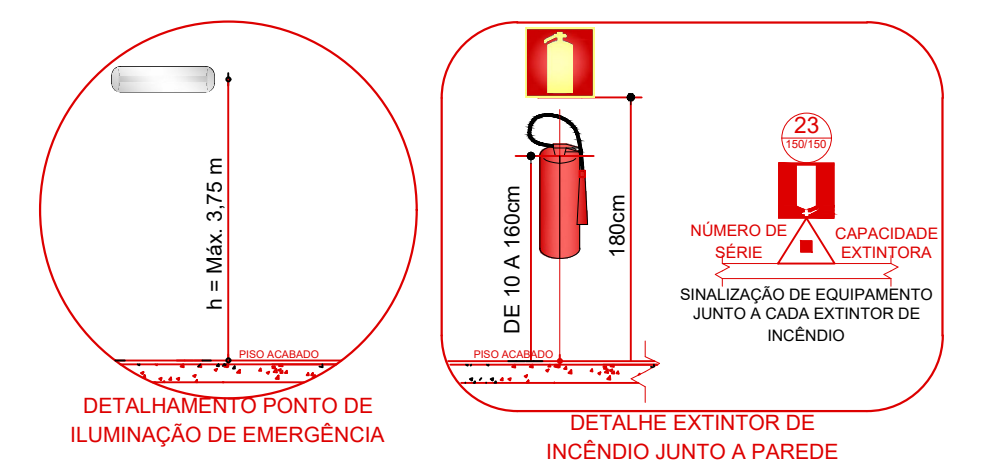


Pág.: _____
Rubricas: _____
Resp. Téc.: _____
CBMRS: _____



Rua Rio Curuá, 115, Bairro Arroio da Manteiga - São Leopoldo / RS





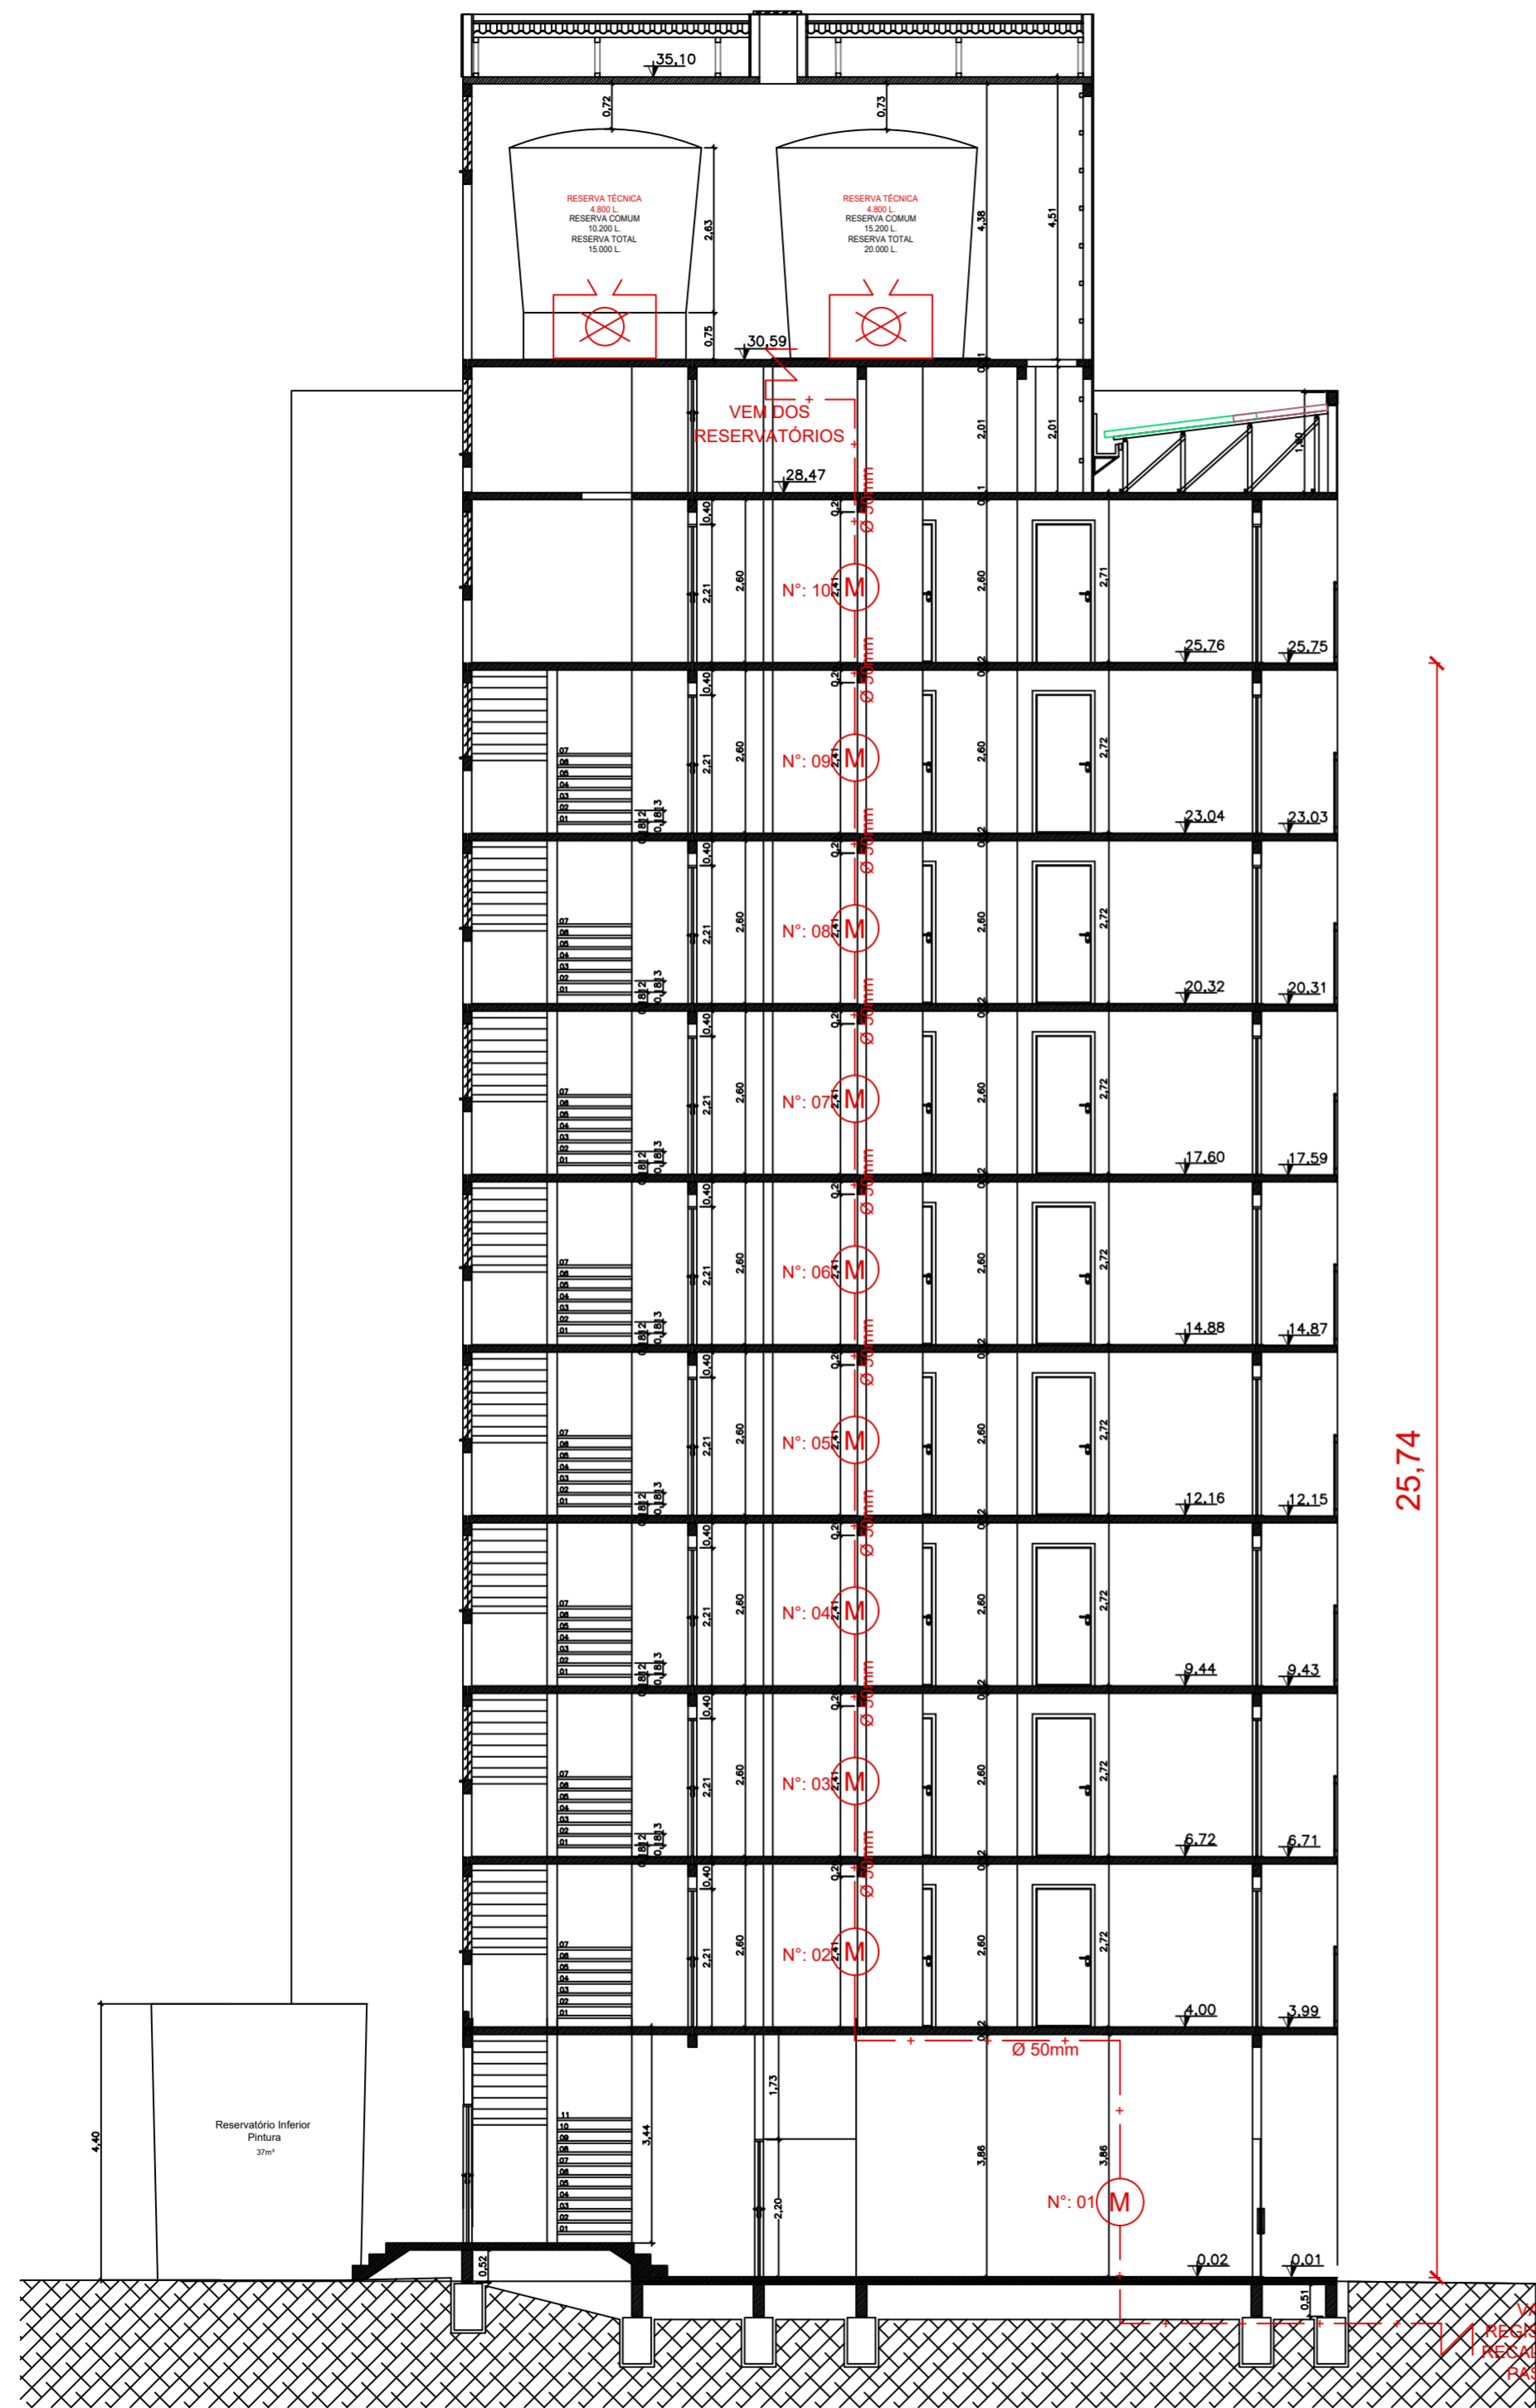



| RESPONSÁVEL PELO USO | | RESPONSÁVEL TÉCNICO | |
|---|---|---------------------|------------------|
| Razão Social | Residencial Reserva do Arvoredo Empreendimento Imobiliário SPE LTDA | Área | 5.386,39 m² |
| Proprietário / Responsável pelo uso da edificação | Albert Koelln | Escala | 1/50 |
| Responsável Técnico | Engenheiro Civil Gabriel Alves | CREA - RS | 240061 |
| Assunto | PLANO DE PREVENÇÃO E PROTEÇÃO CONTRA INCÊNDIO | Desenho | Gabriela Giembra |
| Especificação | PLANTA BAIXA ÁTICO TÉCNICO 02 | Data | Outubro/2021 |
| Endereço | Av. do Arvoredo, 51 - Santa Cruz, Gravataí/RS | França | P-6 |

Fone: (51) 3568.4763



CORTE CC
TORRE 10 PAV.

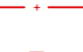HIDRANTES E MANGOTINHOS

-  BOMBA DE RECALQUE JOCKEY
-  BOMBA DE RECALQUE PRINCIPAL
-  HIDRANTE COM UMA SAÍDA
-  HIDRANTE COM DUAS SAÍDAS
-  MANGOTINHO
-  REDE DE HIDRANTES
-  REGISTRO DE GAVETA OU ESFERA
-  RESERVATÓRIO DE INCÊNDIO
-  VÁLVULA DE RETENÇÃO

Pág: _____
 Rubricas:
 Resp. Téc.: _____
 CBMRS: _____



Rua Rio Curuá, 115, Bairro Arroio da Manteiga – São Leopoldo / RS

www.firehouse.com.br/firehouse@firehouse.com.br

| RESPONSÁVEL PELO USO | | RESPONSÁVEL TÉCNICO |
|---|---|---------------------------------|
| Razão Social | Residencial Reserva do Arvoredo Empreendimento Imobiliário SPE LTDA | Área 5.386,39 m ² |
| Proprietário / Responsável pelo uso da edificação | Albert Koelln | Escala 1/100 |
| Responsável Técnico | Engenheiro Civil César Augusto Guadagnin Ponciano | CREA - RS 240061 |
| Assunto | PLANO DE PREVENÇÃO E PROTEÇÃO CONTRA INCÊNDIO | Desenho Gabriela Giembra |
| Especificação | CORTE AA' E CORTE BB' | Data Outubro/2021 |
| Endereço | Av. do Arvoredo, 51 - Santa Cruz, Gravataí/RS | Prancha P-7 |

Fone: (51) 3568.4763