



PLANTA BAIXA - COBERTURA - PARTE 01  
ESCALA: 1:100


Cópia Controlada

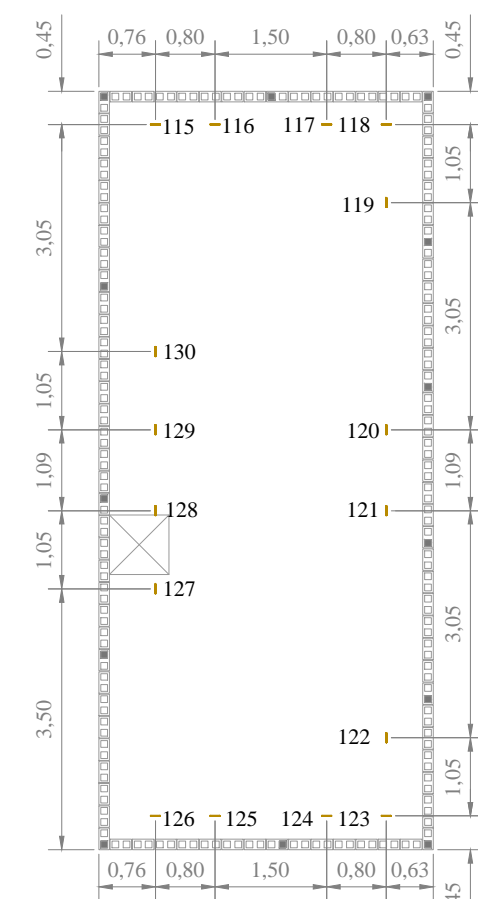

PLANTA BAIXA - COBERTURA DO RESERVATÓRIO  
ESCALA: 1:100

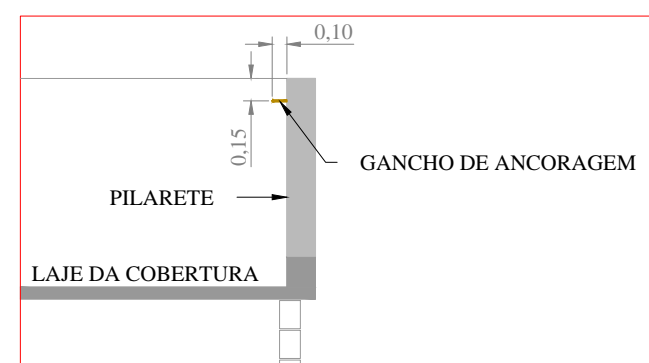

CORTE AA  
POSIÇÃO DOS GANCHOS NA PLATIBANDA  
ESCALA: 1:50

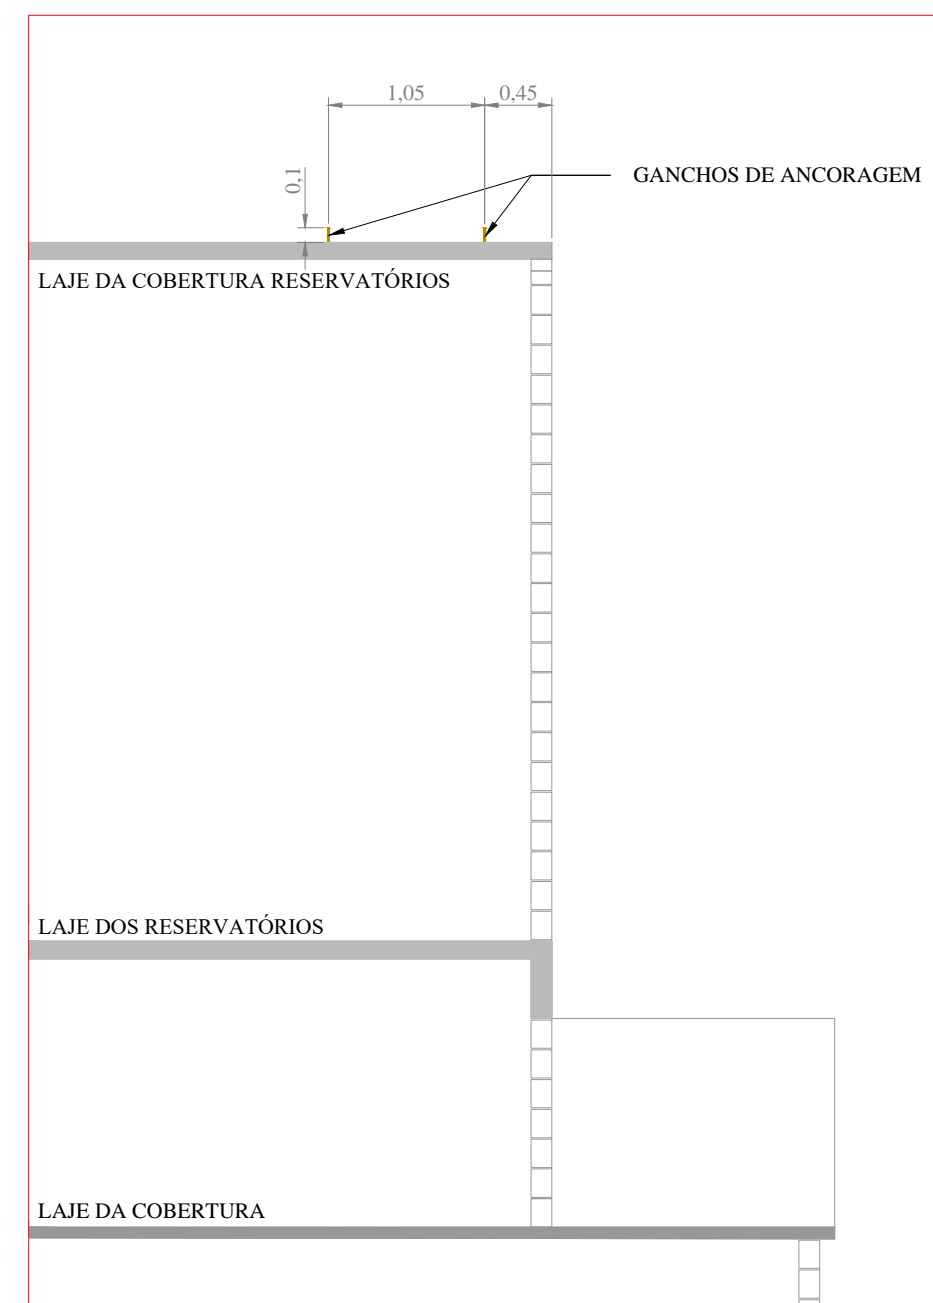

CORTE BB  
POSIÇÃO DOS GANCHOS NA LAJE  
ESCALA: 1:50

LISTA DE MATERIAIS			
LEGENDA	COMPONENTE	DESCRIÇÃO	QTD.
□	GANCHO DE ANCORAGEM	Ø 1/2" (12,7 mm) - AÇO INOX SAE 304 OU VERGALHÃO CA 50 GALVANIZADO (VER PRANCHA C)	110 um

NOTAS:

- 01) UNIDADES NÃO INDICADAS EM "m".
- 02) O DETALHAMENTO E O DIMENSIONAMENTO DO SISTEMA DE ANCORAGEM (GANCHOS), É APRESENTADO NO PROJETO DE ESPERAS DE ANCORAGEM.
- 03) DEVE-SE ISOLAR A ÁREA NO ENTORNO DO PRÉDIO DURANTE O USO DOS ANDAIMES SUSPENSOS.
- 04) O AFASTADOR DEVE SER FIXADO, PARA IMPEDIR A SUA QUEDA.
- 05) CADA TRABALHADOR DEVE UTILIZAR UMA LINHA DE VIDA E UM TRAVA-QUEDAS.
- 06) O TRABALHADOR DEVE UTILIZAR CINTO DE SEGURANÇA TIPO PÁRA-QUEDISTA, LIGADO AO TRAVA-QUEDAS, CONFORME ITEM 18.15.31 DA NR 18.
- 07) OS CABOS DE AÇO DE SUSTENTAÇÃO DO ANDAIME, DO BLOCK STOP DO ANDAIME E DAS LINHAS DE VIDA DEVEM SER MONTADOS EM PONTOS DE ANCORAGEM DISTINTOS.
- 08) É VEDADA A UTILIZAÇÃO DE GUINCHOS TIPO CATRACA DOS ANDAIMES SUSPENSO PARA PRÉDIOS ACIMA DE OITO PAVIMENTOS, A PARTIR DO TÉRREO, OU ALTURA EQUIVALENTE, CONFORME ITEM 18.15.41.2 DA NR 18.
- 09) OS DADOS RELATIVOS A RESISTÊNCIA DOS MATERIAIS SÃO APRESENTADOS NO MEMORIAL DE CÁLCULO.

01	RETIRADOS OS GANCHOS DE ANCORAGEM Nº 04, 05, 12, 18, 21, 22, 31, 37, 38, 48, 63, 69, 70, 83, 93, 94, 101, 109, 110 E 113.	27/04/2023
00	EMISSÃO INICIAL	18/04/2023
REVISÃO	DESCRIÇÃO	DATA

**RB Engenharia**  
www.rbeng.com.br - contato@rbeng.com.br  
(51) 3783-5942  
CNPJ: 17.217.562/0001-94  
CREA: RS 221231

*Ronald Buono de Souza*  
RESPONSÁVEL TÉCNICO  
RONALDO BUENO DE SOUZA  
ENG. MECÂNICO - CREA: RS 185259

CLIENTE:	BALIZA EMPREENDIMENTOS IMOBILIÁRIOS LTDA		
OBRA:	RESIDENCIAL BENTO GONÇALVES		
ENDEREÇO:	RUA ANTÔNIO MARCOS DIAS, 05, NOVA SAPUCAIA - SAPUCAIA DO SUL / RS		
TÍTULOS:	ESPERAS DE ANCORAGEM	DESENHISTA: LAÍS	
	DIMENSIONAMENTO	DATA: 18/04/2023	CÓDIGO: 1322
	COBERTURA E RESERVATÓRIO	ESCALA: 1:100	PRANCHA: A