



CORTE TRANSVERSAL
CAIXA RETENÇÃO PLUVIAL
VOLUME CALCULADO: 82.120 LITROS
VOLUME ÚTIL: 82.500 LITROS

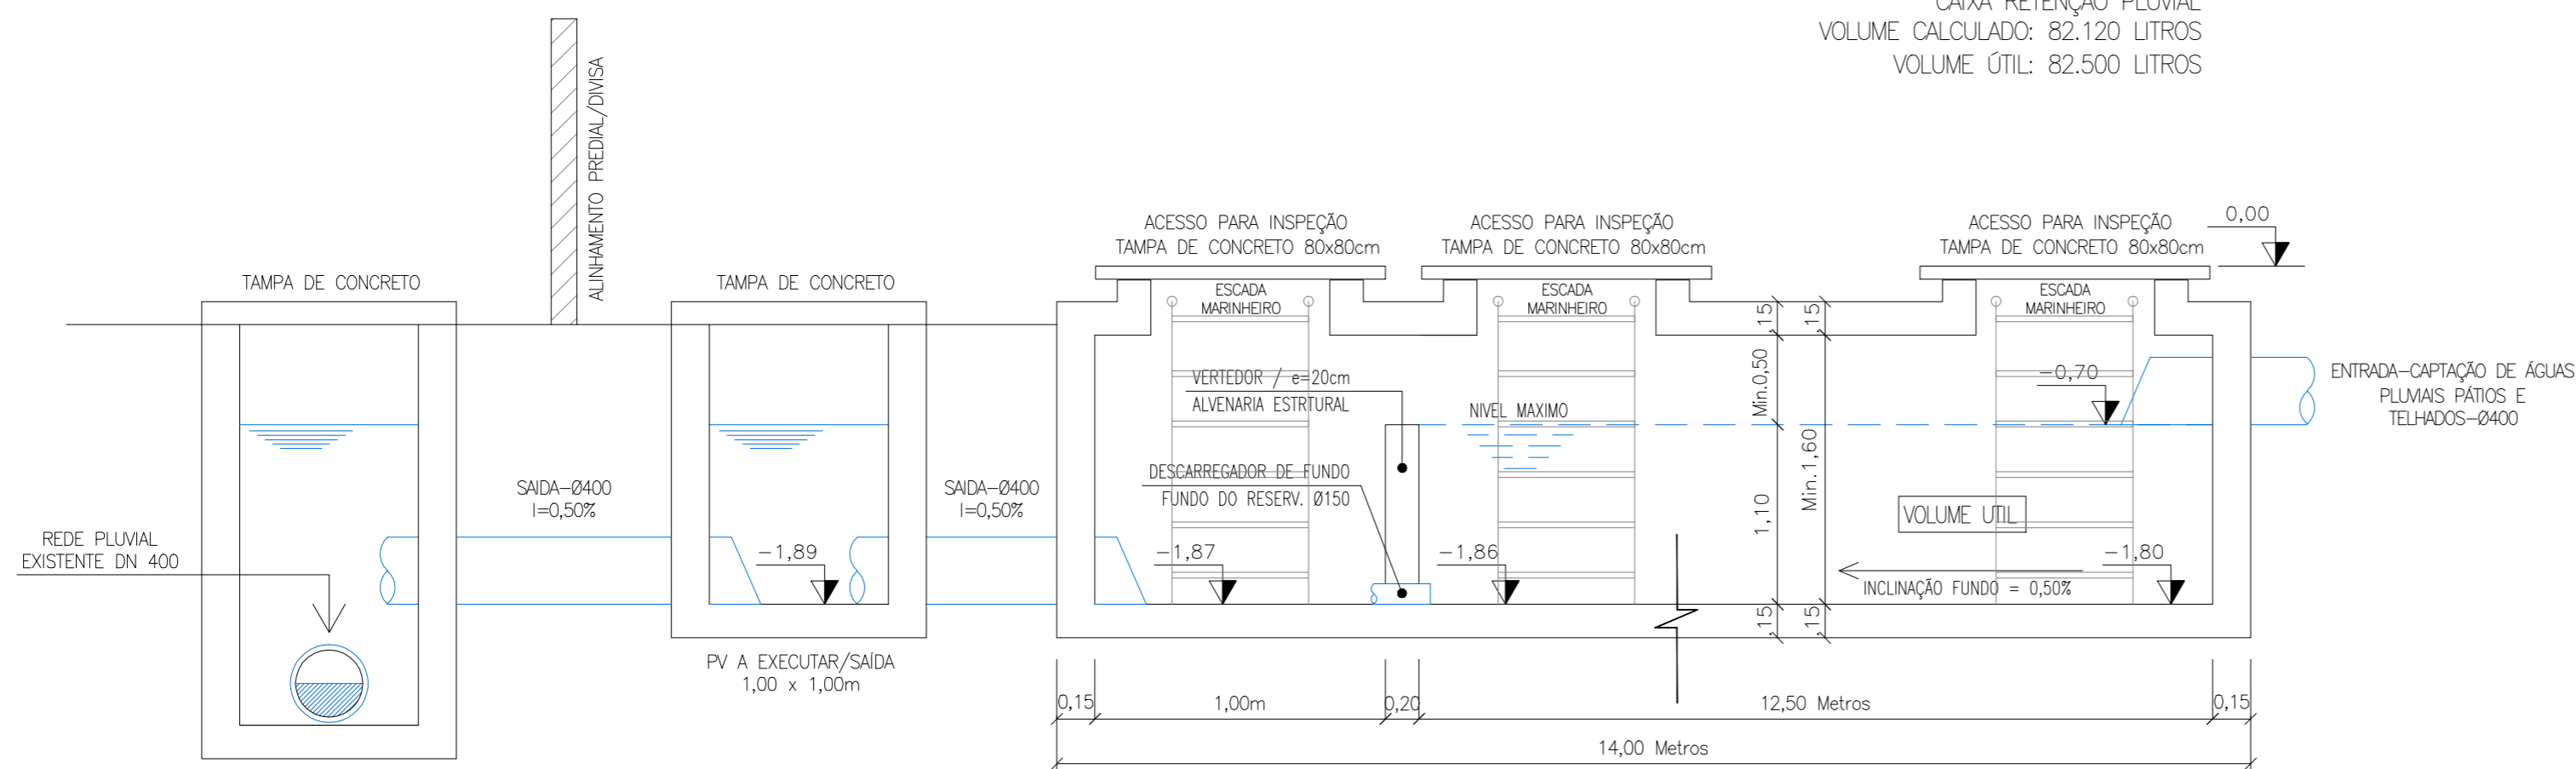

CORTE LONGITUDINAL
CAIXA RETENÇÃO PLUVIAL
VOLUME CALCULADO: 82.120 LITROS
VOLUME ÚTIL: 82.500 LITROS

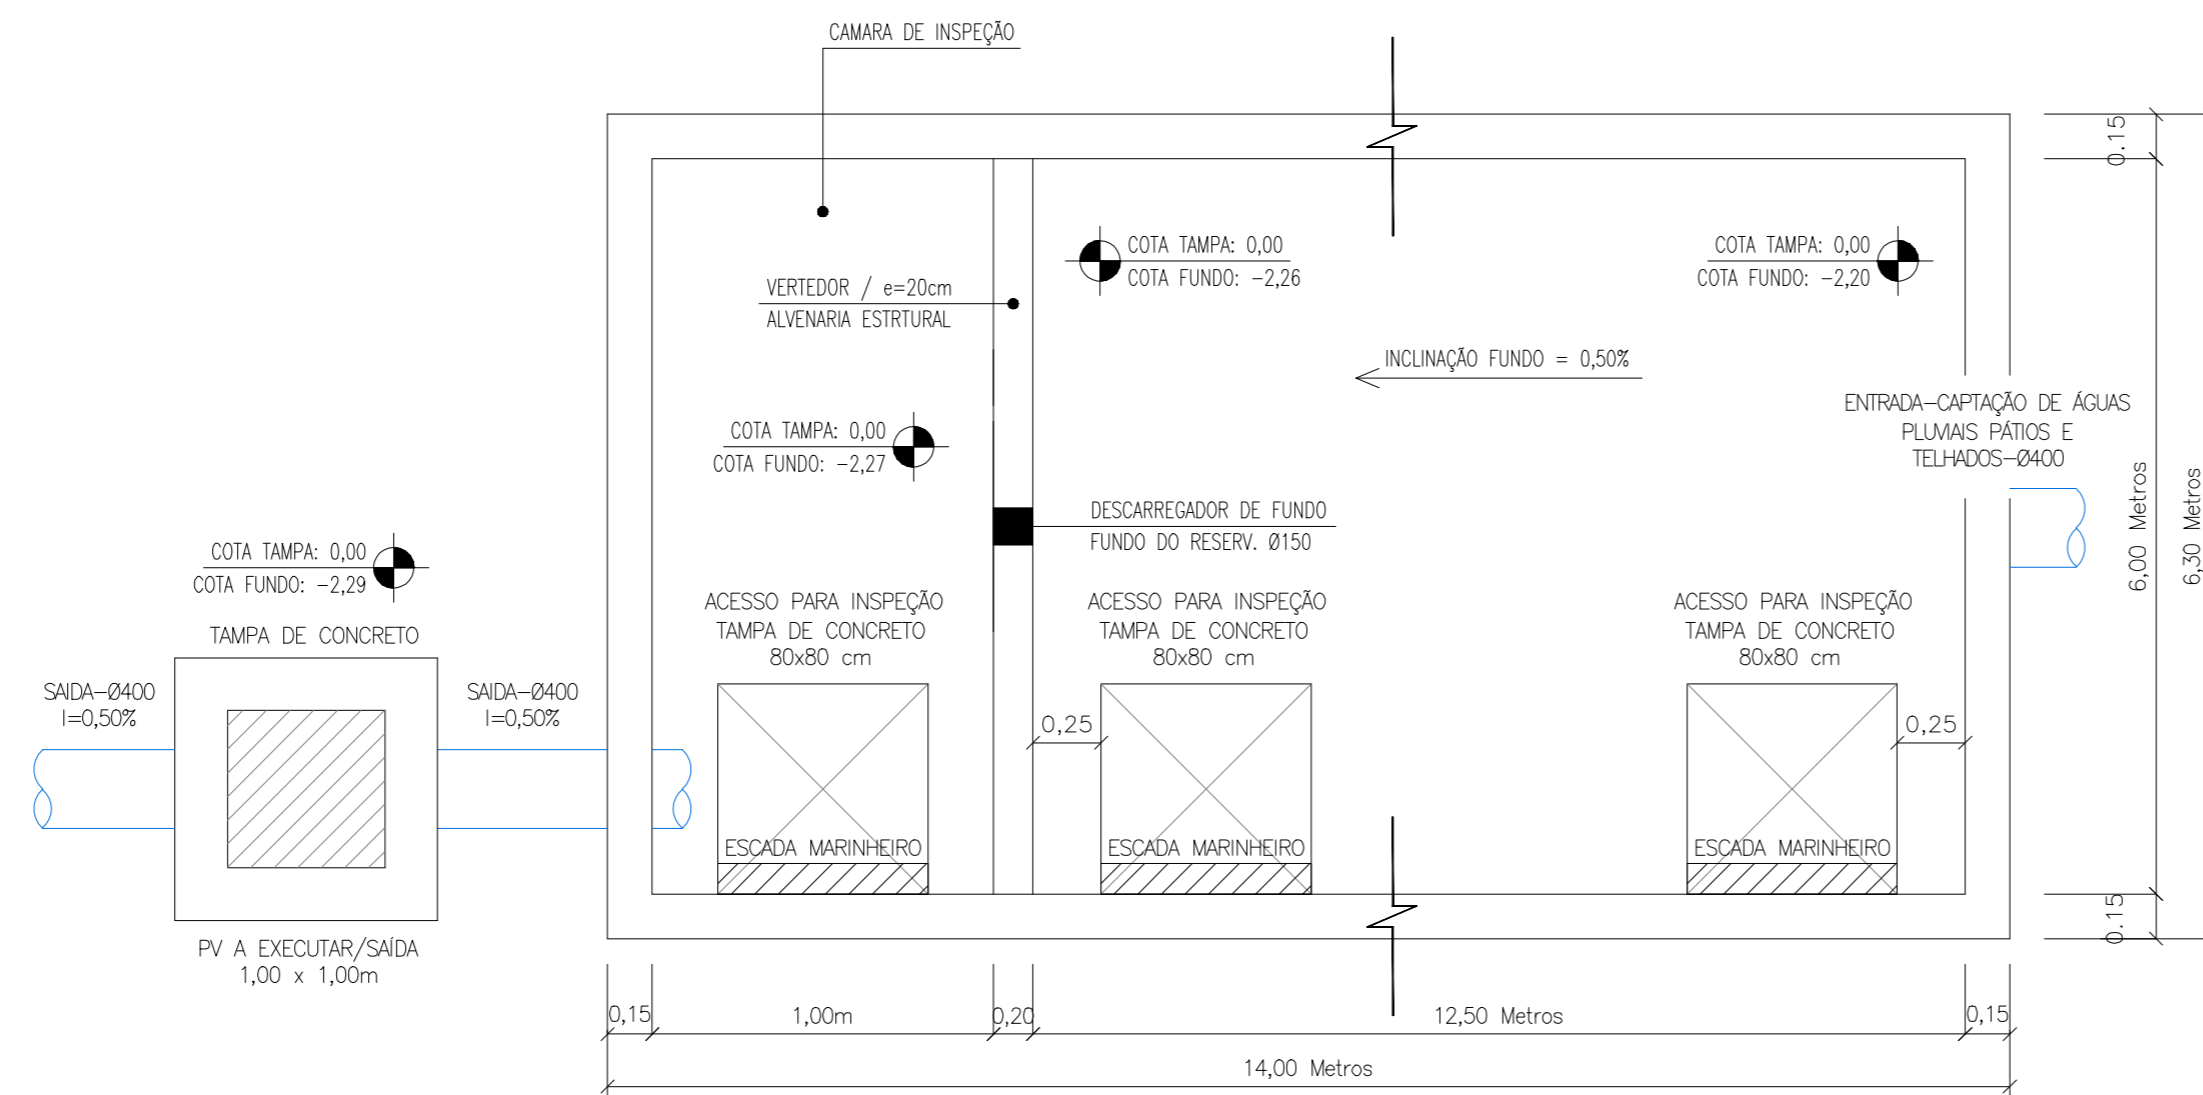

PLANTA BAIXA
CAIXA RETENÇÃO PLUVIAL
VOLUME CALCULADO: 82.120 LITROS
VOLUME ÚTIL: 82.500 LITROS


R1	Projeto revisado conforme parecer da PMG - 14/08	19/08/2019	Responsável
RO	Descrição da alteração	Data	Responsável

PROJETO HIDROSSANITÁRIO

OBRA: ED. RESIDENCIAL RESERVA DO ARVOREDO	PROJETO: Arq. Cyro Carlos Bonetto Silva - CAU A4716-3 Eng. Civil Vitor Pinheiro da Silva - CREA RS220666
Endereço: Av. Vênus Abílio dos Santos, N° 655 Bairro: Santa Cruz, Gravataí / RS	EXECUÇÃO: BALIZA EMP. IMOB. LTDA.
PROPRIETÁRIO: BALIZA EMPREENDIMENTOS IMOBILIÁRIOS LTDA. CNPJ: 88.175.997/0001-61	BALIZA EMP. IMOB. LTDA.

ASSUNTO:
PLANTA BAIXA, CORTE LONGITUDINAL e TRANSVERSAL
CAIXA DE RETENÇÃO PLUVIAL

ARQUIVO: BALIZA EMPREENDIMENTOS_HIDRO.DWG	ESCALA: S/ESC.	PRANCHA N°: HS 09
DATA: AGO.-2019	DESENHO: VPS	ÁREA TOTAL Área: -m²

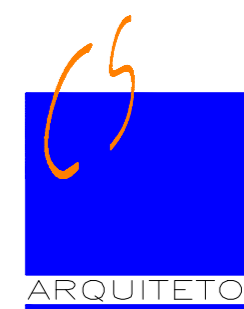

CYRO CARLOS BONETTO SILVA
RUA JOSÉ BONIFÁCIO, 555-S. LEOPOLDO
cyrobonetto@terra.com.br - 3037.6610