
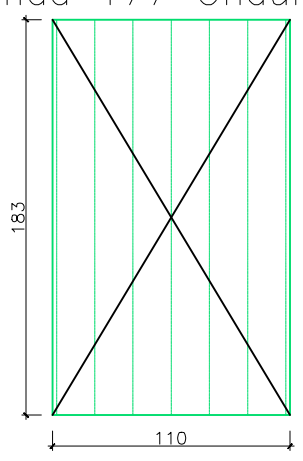



PLANTA BAIXA

Telhado ondulado translúcido


TOTAL 01 torre
12 peças
Onda 177 Ondulada

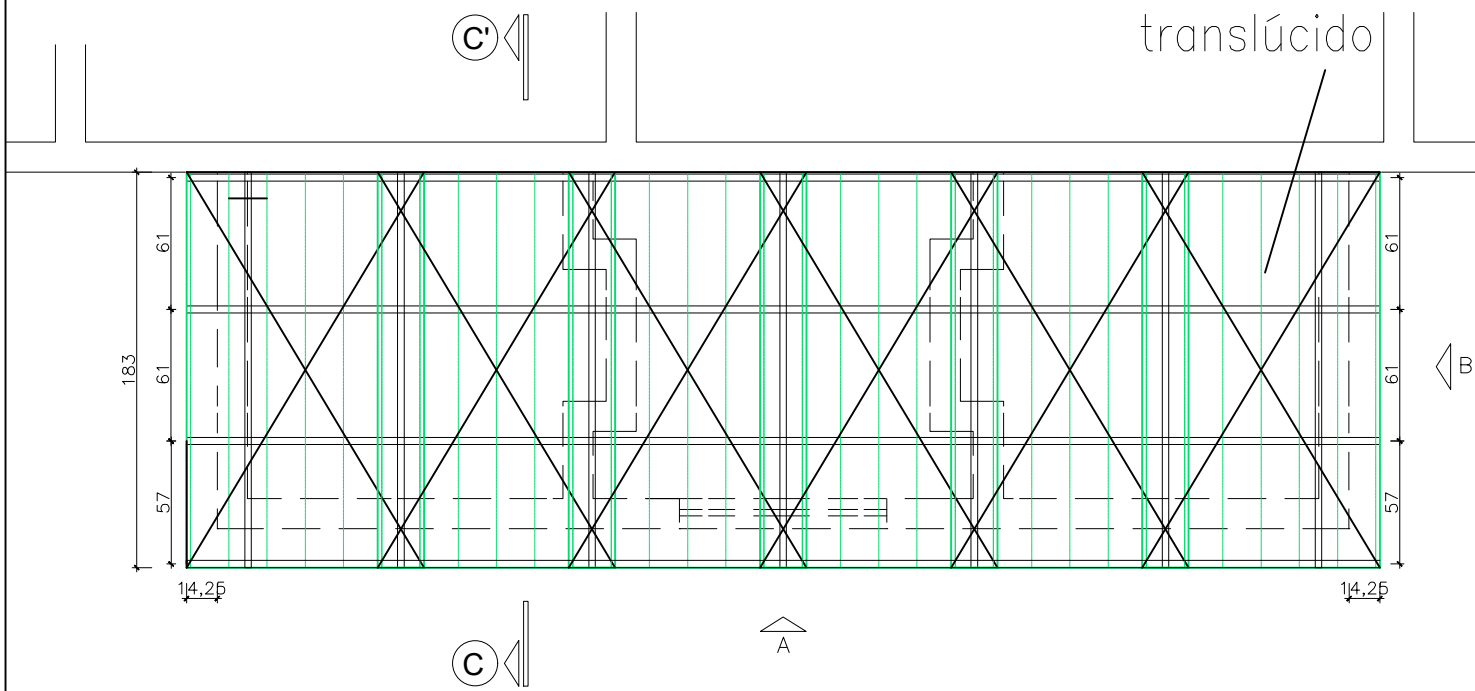

VISTA A

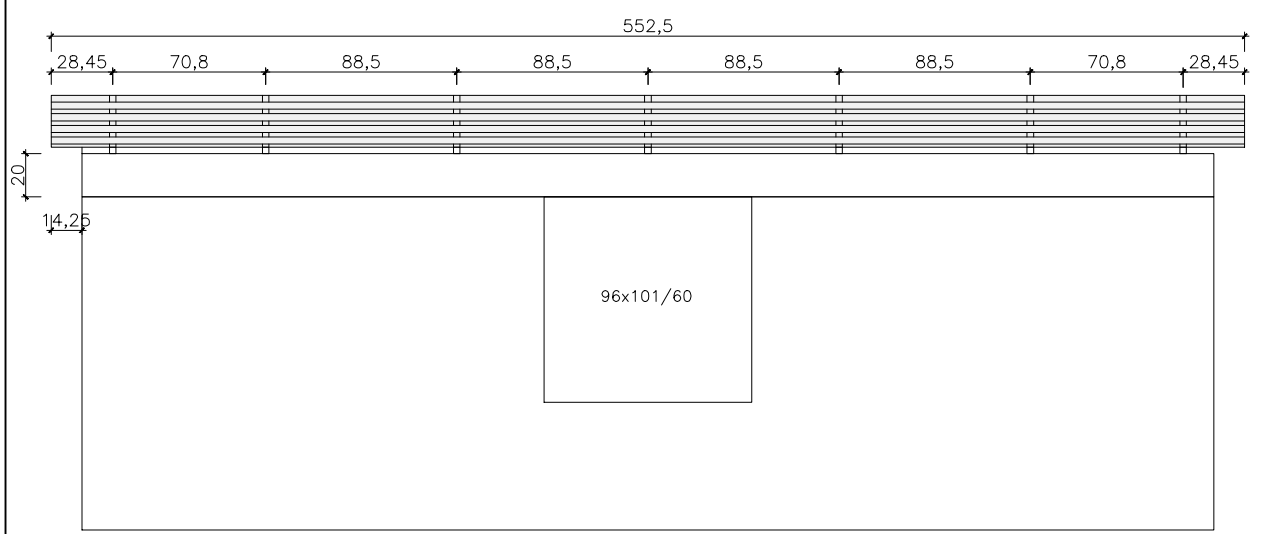


VISTA B

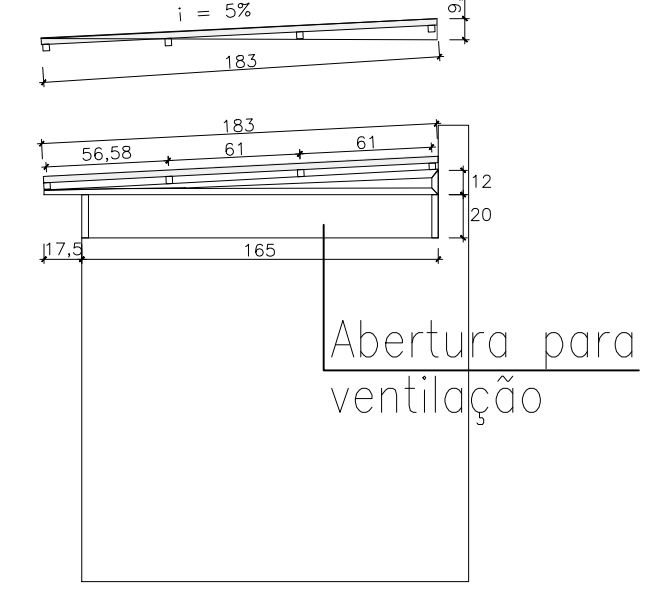


Abertura para ventilação

Detalhe - Gradil Proteção dos poços de ventilação

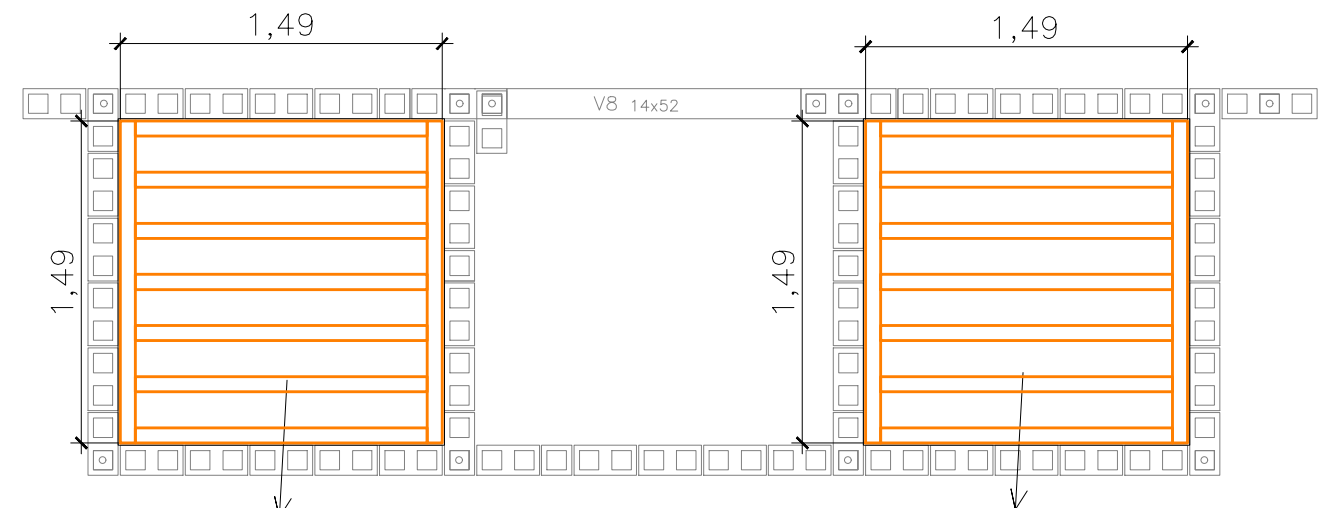


Grade Proteção para quedas (suportar no mínimo 130kg)

CORTE CC'

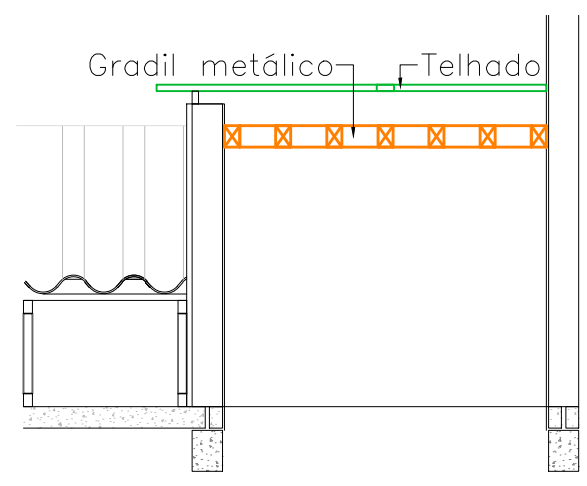


ONDA 177 - ONDULADA

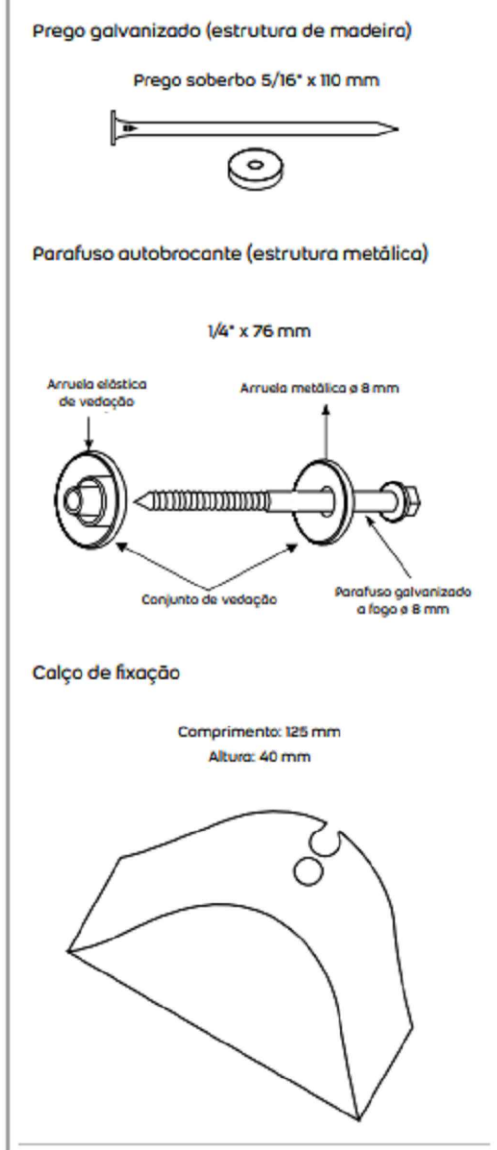


Passo a passo de instalação


Exemplo de instalação telha Translúcida de 1,83 m

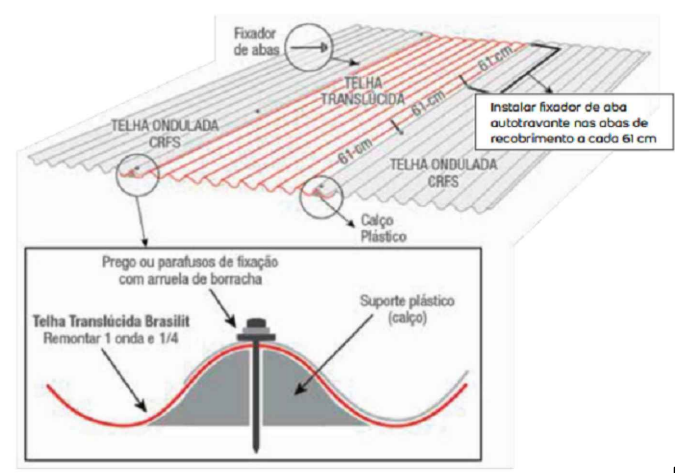

LOCALIZAÇÃO DOS POÇOS x3 Torres

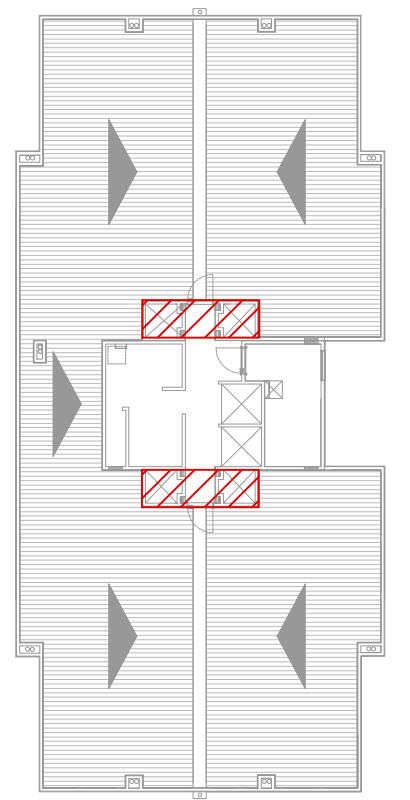

ONDA 177 - ONDULADA

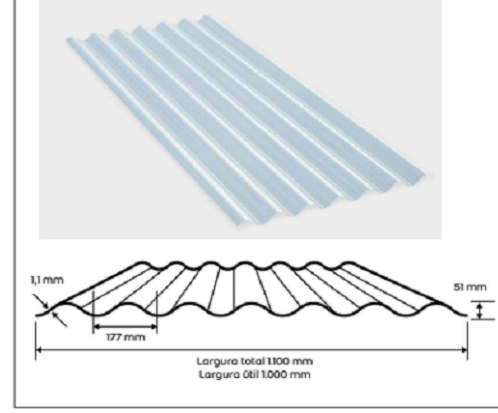

Comprimento (m)	Peso (kg)
1,22	1,6
1,53	2,0
1,83	2,4
2,13	2,8
2,44	3,2
3,05	4,0
3,66	4,8

- R.03 - 27/01/25 - Adicionado grade de proteção para quedas.
- R.02 - 29/11/23 - Incluso detalhe do gradil para ventilação do telhado.
- R.01 - 03/10/22 - Alteração do telhado para ondulado translúcido. - Incluso localização dos poços e inclusão dos poços ao lado da junta de dilatação.
- R.00 - 03/10/21 - Lançamento inicial