


	E(X)	E(Y)
P1	487155.034493	6698092.785220
P2	487155.518808	6698085.433433
P3	487184.614565	6698095.033310
PM1A	487147.003796	6698084.697108
PM2A	487137.793759	6698084.090378
PM3A	487150.346404	6698033.957090
PM4A	487141.136367	6698033.350359
PM1B	487187.206651	6698087.345558
PM2B	487196.416688	6698087.952289
PM3B	487190.549259	6698036.605540
PM4B	487199.759296	6698037.212271
CD1A	487149.209016	6698084.842382
CD2A	487152.551624	6698034.102364
CD1B	487185.001431	6698087.200284
CD2B	487188.344039	6698036.460266

**NOTAS:**

- Para as estruturas de rede compacta afastadas, observar o GED 11.325
- O projeto dos quadros de medição, será tratado em outra atividade vinculada à este projeto. Neste projeto somente estão indicados os locais dos quadros de medição, caixas de distribuição e projeção dos ramais (BT) que alimentam as caixas de distribuição.
- Para a rede de média tensão, serão utilizados cabos de alumínio 70 mm<sup>2</sup> protegidos XLPE, na classe 25 kV.
- Em frente aos postes, será instalado meio fio (cordão da calçada).

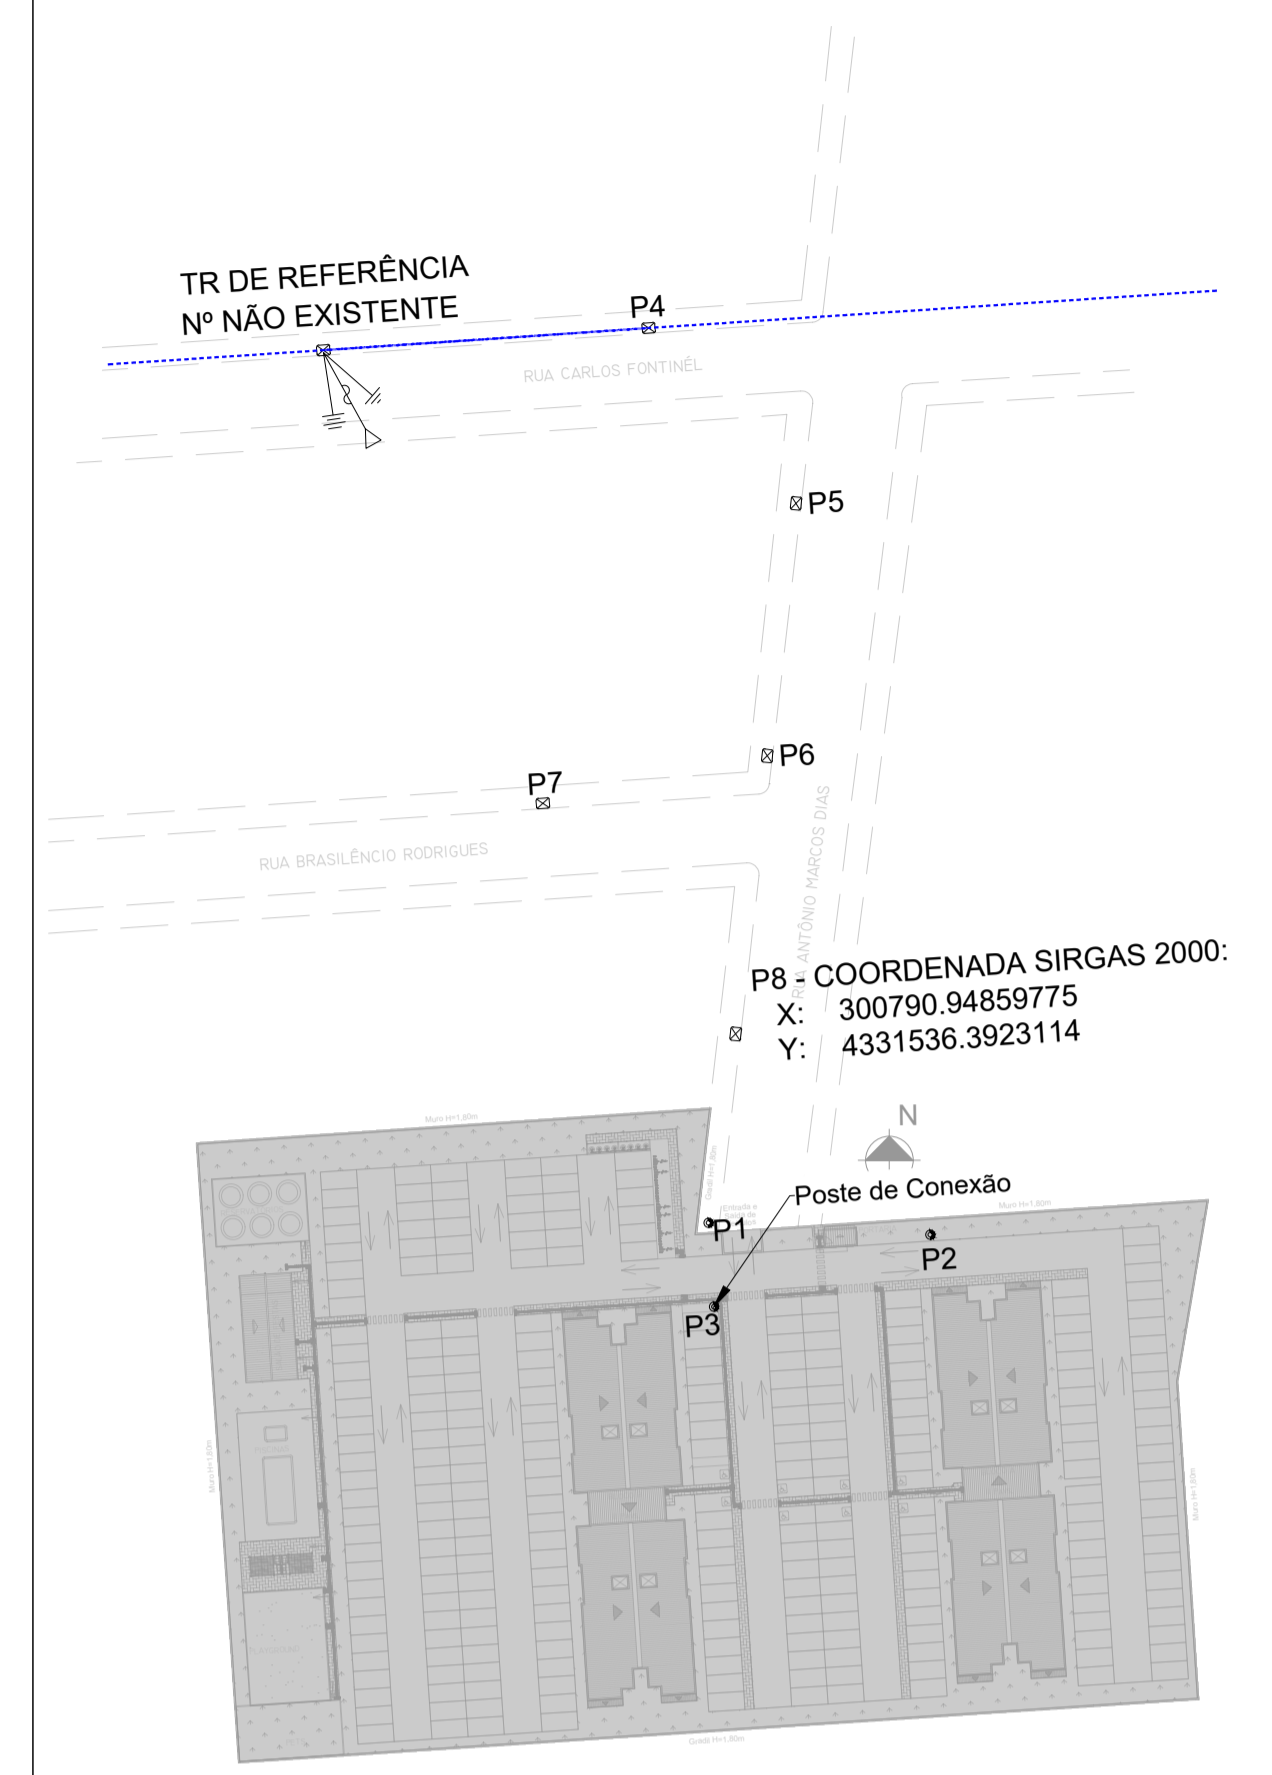

PLANTA DE SITUAÇÃO  
ESC: 1/1000

DATA	ALTERAÇÃO	REV	RESPONSAVEL
19/09/2024	ALTERAÇÃO NA POSIÇÃO DO POSTE 3	06	GUILHERME
31/01/2024	ALTERAÇÃO DOS POSTES	05	MATEUS
26/07/2023	GEORREFERENCIAMENTO E ATUALIZAÇÃO TABELAS DE COORDENADAS	04	GUILHERME
12/06/2023	MODIF. POSTES E LINHAS MT.	03	DIOVANE
02/05/2023	ADICIONADO LEGENDA PAINES	02	GUILHERME
20/04/2023	MODIF. ARQUITETURA BASE. INSERIDO CODIFICAÇÕES	01	PEDRO VITOR
20/01/2023	EMISSION INICIAL	00	DARA

**PROJETO INSTALAÇÕES ELÉTRICAS**

OBJETO:  
**RESIDENCIAL BENTO GONÇALVES**  
RUA ANTÔNIO MARCOS DIAS, 05, SAPUCAIA DO SUL - RS

CONTRATANTE:  
**BALIZA EMPREENDIMENTOS IMOBILIÁRIOS LTDA.**  
AV. SÃO BORJA, 1500 - RIO BRANCO, SÃO LEOPOLDO - RS

ARQUIVO CLIENTE:	Nº PROJETO:	PLANTA:
FC-D21-E001-R06 - IMPLANTAÇÃO MT	<b>D21</b>	<b>E001</b>
PROJETO:	ESCALA:	ANO:
MAURÍCIO LIMA	1:200	2024

**IMPLANTAÇÃO MT**

ENG. THIAGO BUBI  
CREA RS-184.322  
 ENG. MAURÍCIO LIMA  
CREA RS-193.465  
 ENG. MSc. CHARLES RONCATTI  
CREA RS-111.981  
 ENG. CARLOS EDUARDO MATELLO  
CREA RS-156.823  
**WWW.FOURCORP.COM.BR**  
**FOURCORP@FOURCORP.COM.BR**