

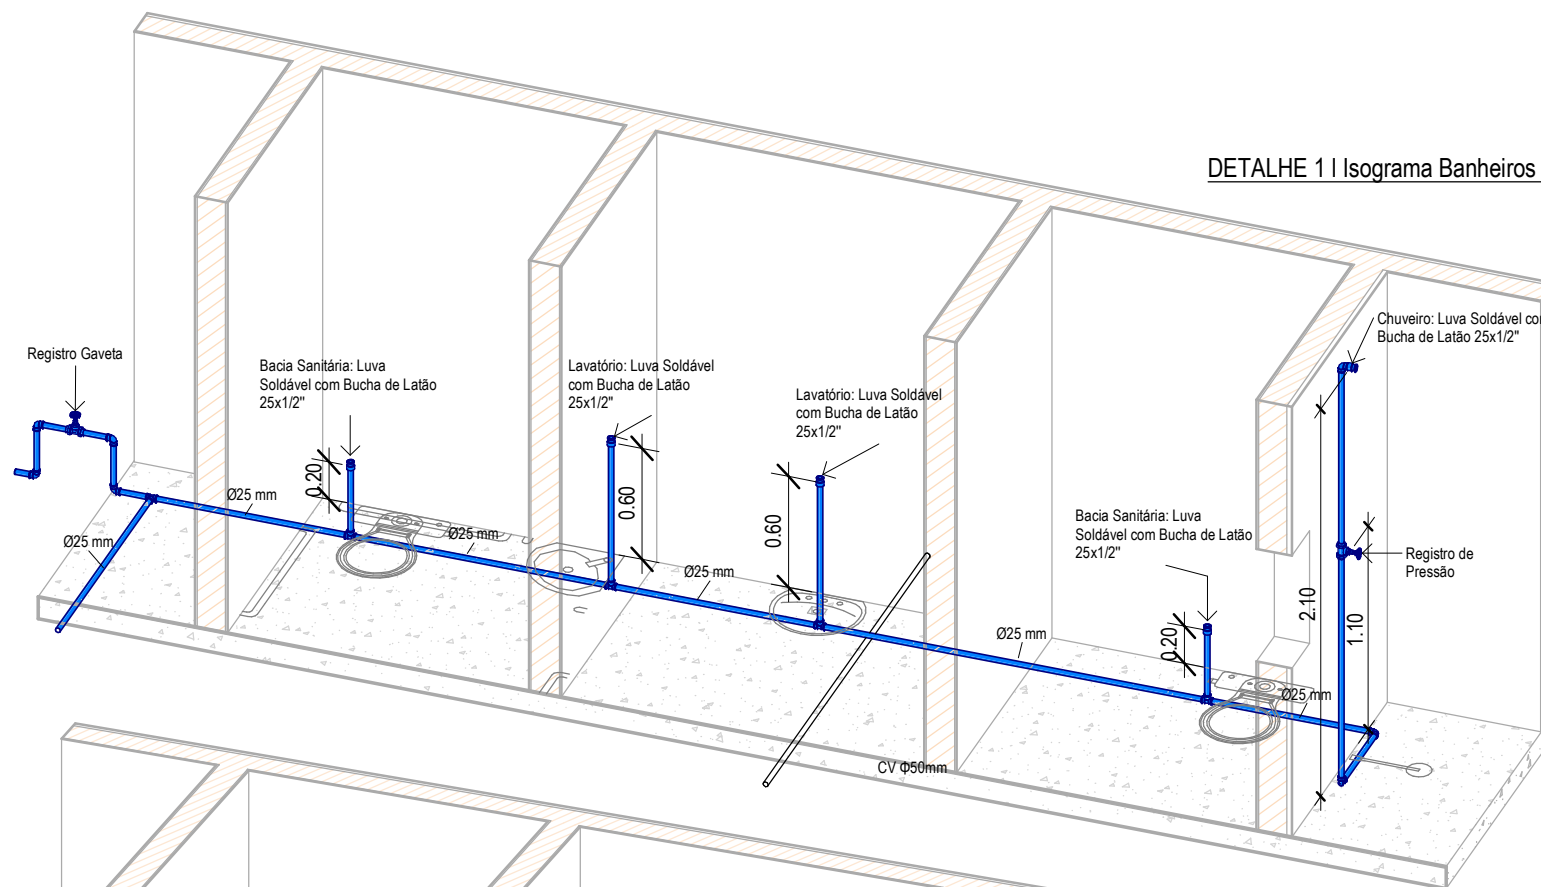


- Cloacal
- Elétrica
- Gordura
- Pluvial
- Ventilação
- Água Fria

DETALHE 1 | Isograma Banheiros - Água Fria

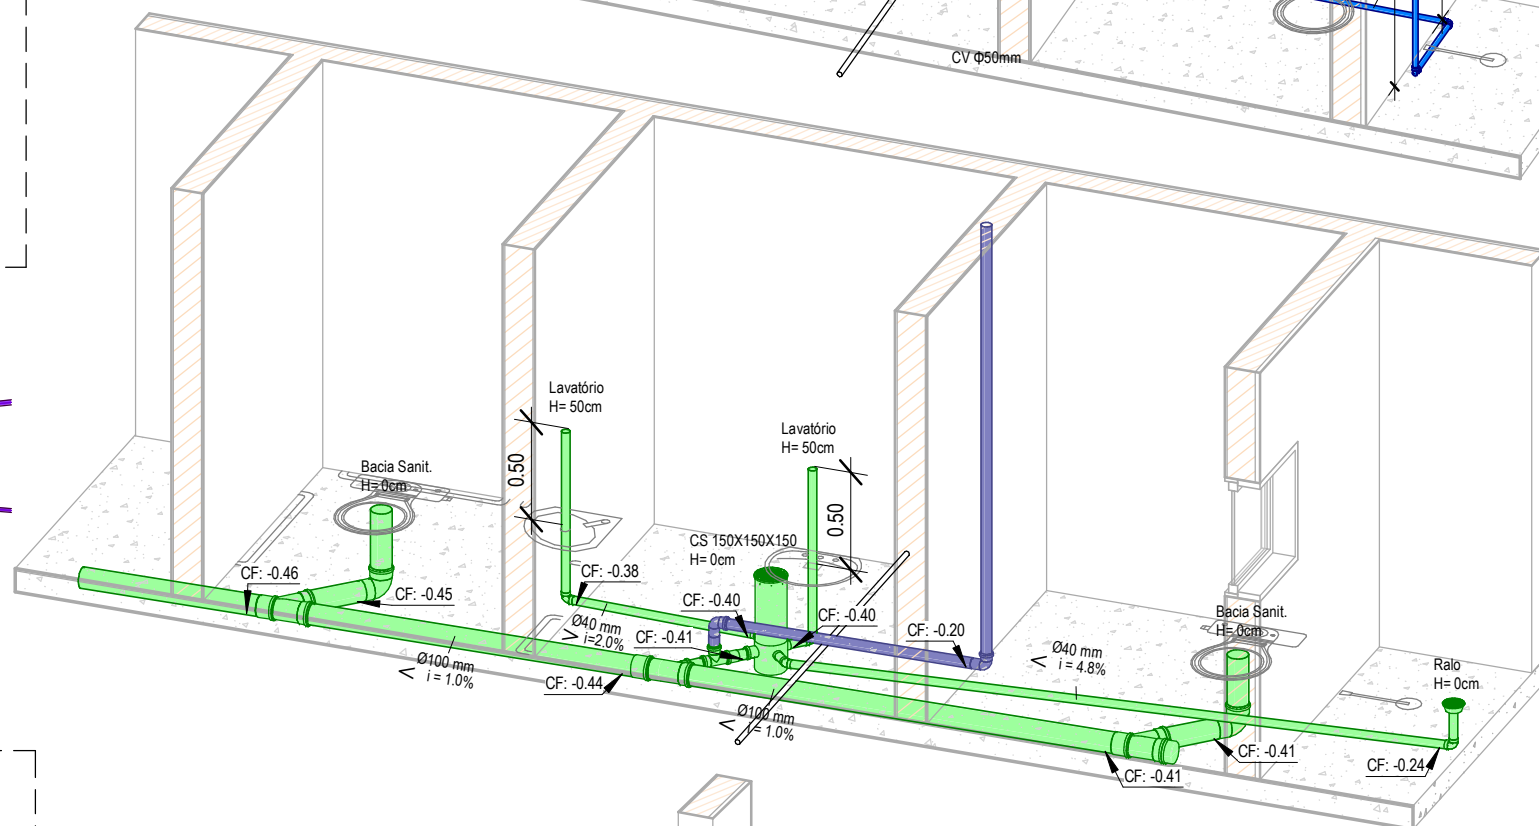


Detalhe 3

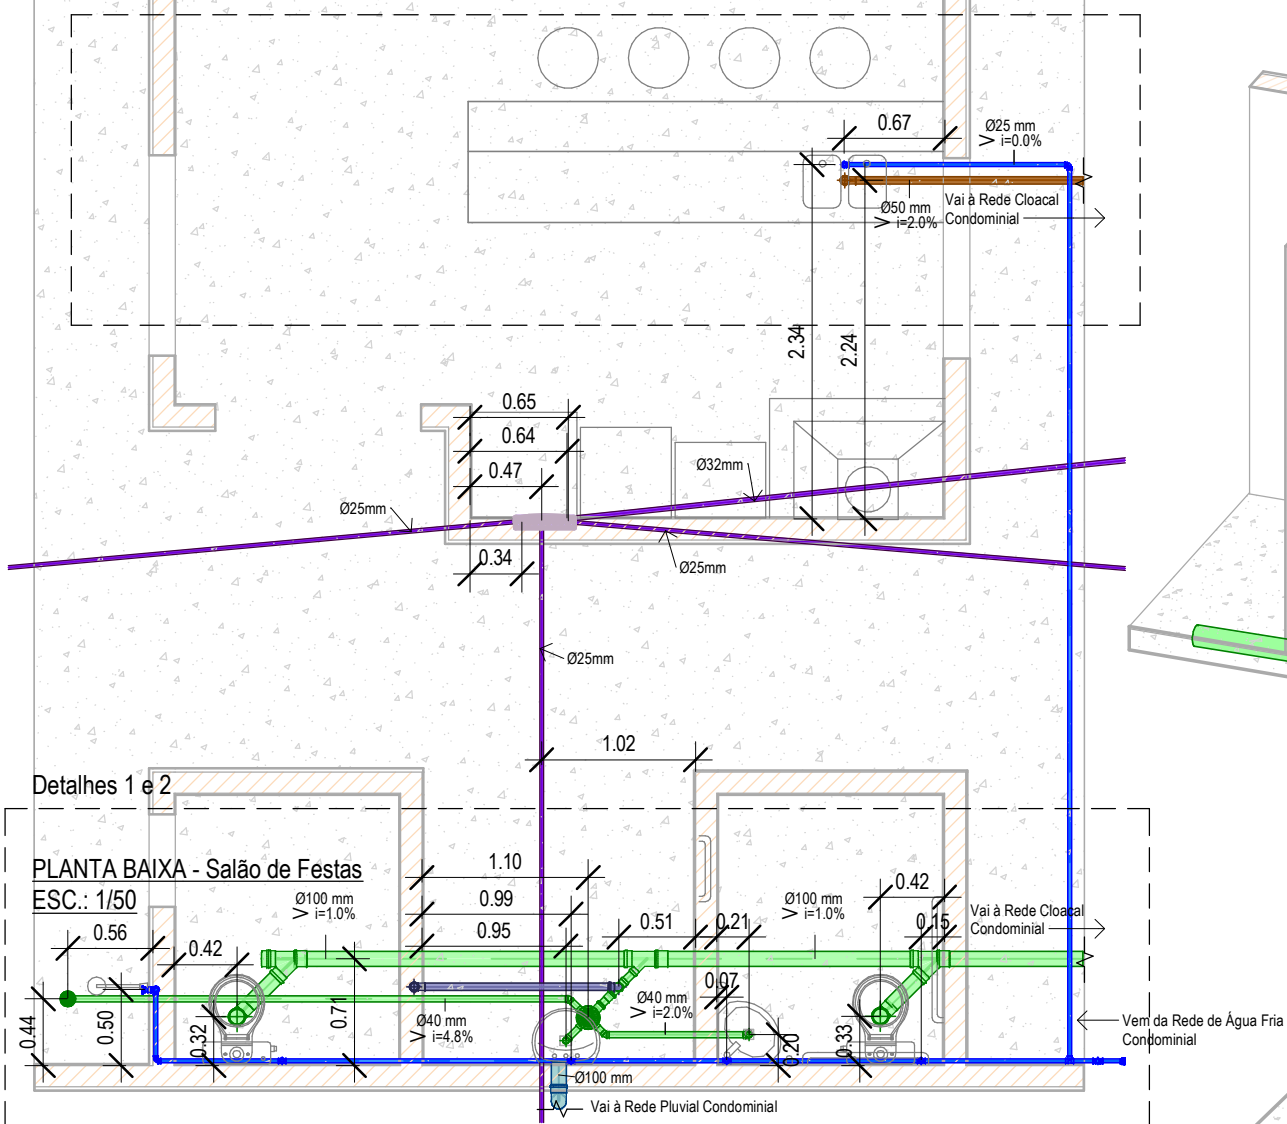

DETALHE 2 | Isograma Banheiros - Esgoto

DETALHE 3 | Isograma Cozinha - AF + Esgoto

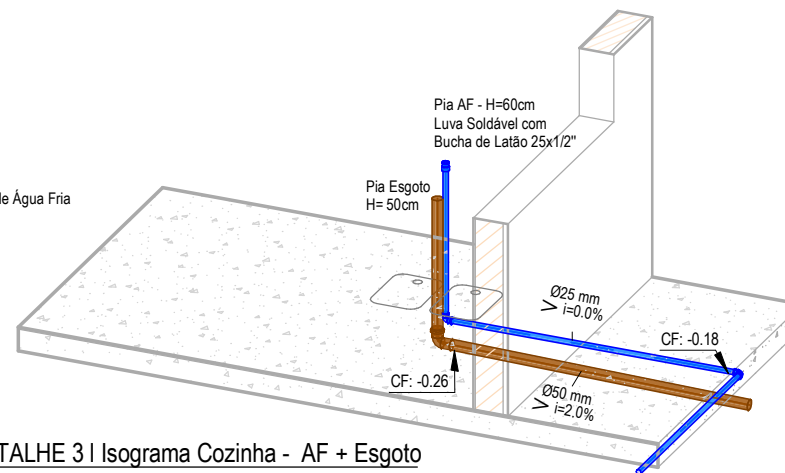

As cotas foram medidas a partir da alvenaria e contrapiso osso

LEGENDA COTAS (m):

CF: Cota de fundo medindo da base do tubo até o topo do contrapiso

14/03/2024 - R.01 - Incluída Locação Elétrica conforme projeto

29/08/2023 - R.00 - Lançamento inicial

MODELAGEM E DESENHO:
Lucas Ambrozi Silveira

PRANCHA:

01