



PLANTA GERAL TIPO (11º pvto.) - Instalações Prediais
1/100

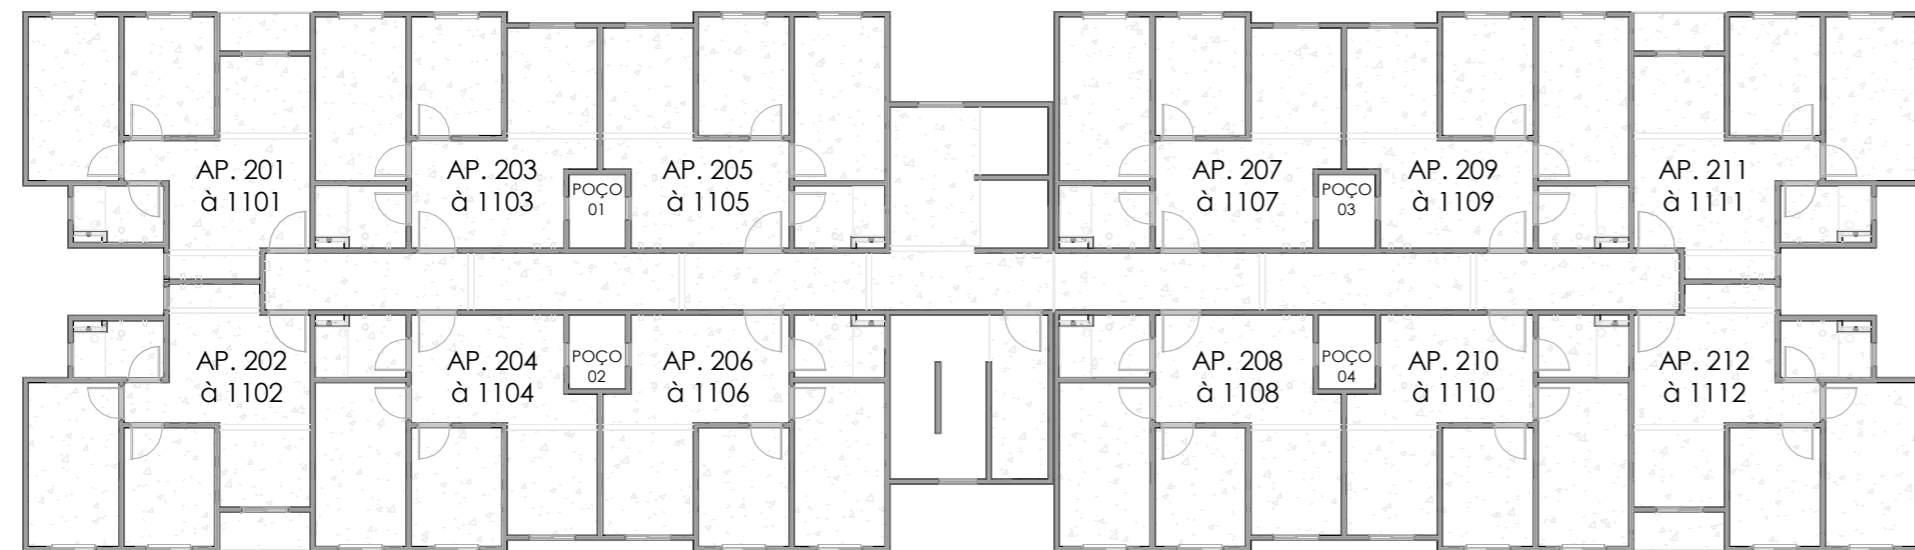


PLANTA GERAL TIPO (11º pvto.) - Localização e Numeração dos Apartamentos
1/200

- Esgoto
- Espuma
- Gordura
- Água Fria
- Ventilação
- Pluvial
- Gás
- PPCI
- MEIO TOM
- MEIO TOM 3D
- Elétrica
- Telefonia
- SPDA


01/04/2025 - R.03 Atualizou os canos de gás pelo piso.
24/10/2024 - R.02 Includo modelo do ventokit.
31/01/2024 - R.01 Alteradas as saídas de esgoto e água fria dos aptos com sacada para saída na alvenaria. Nos aptos sem sacada foram deslocados os pontos de gás em 15cm e alterada a disposição do esgoto dos seus banheiros.
09/11/2023 - R.00 Lançamento inicial

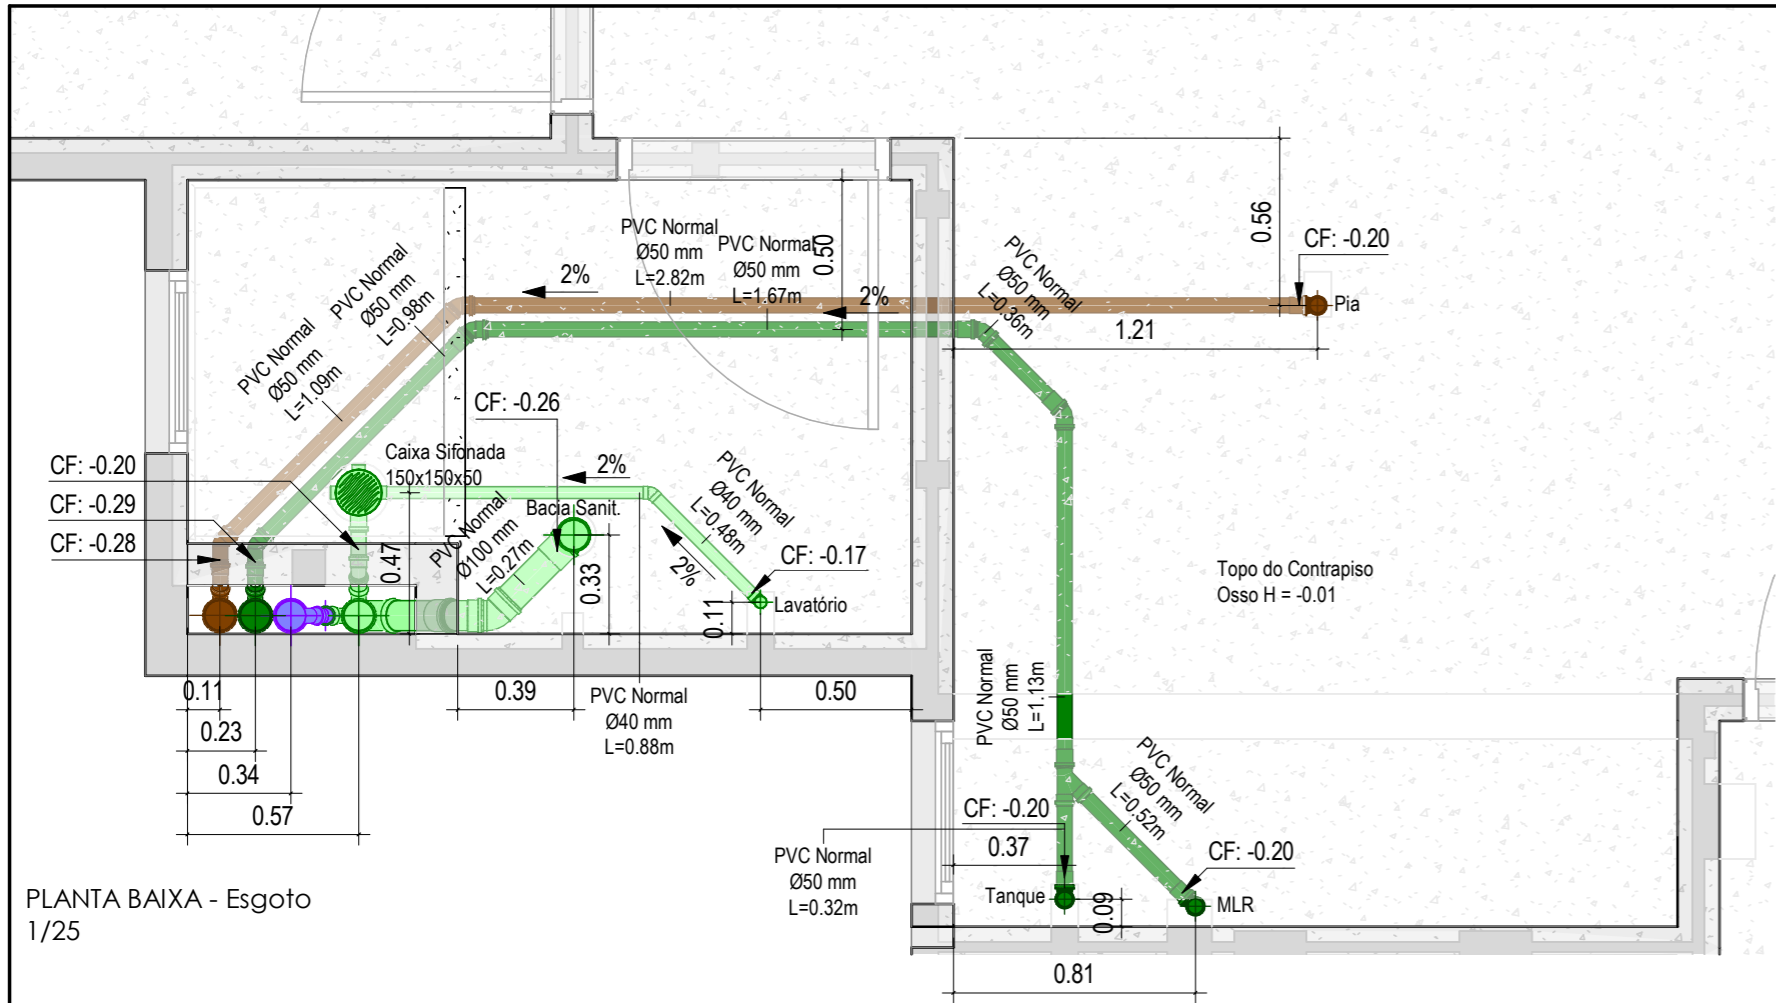


PLANTA BAIXA - Esgoto
1/25

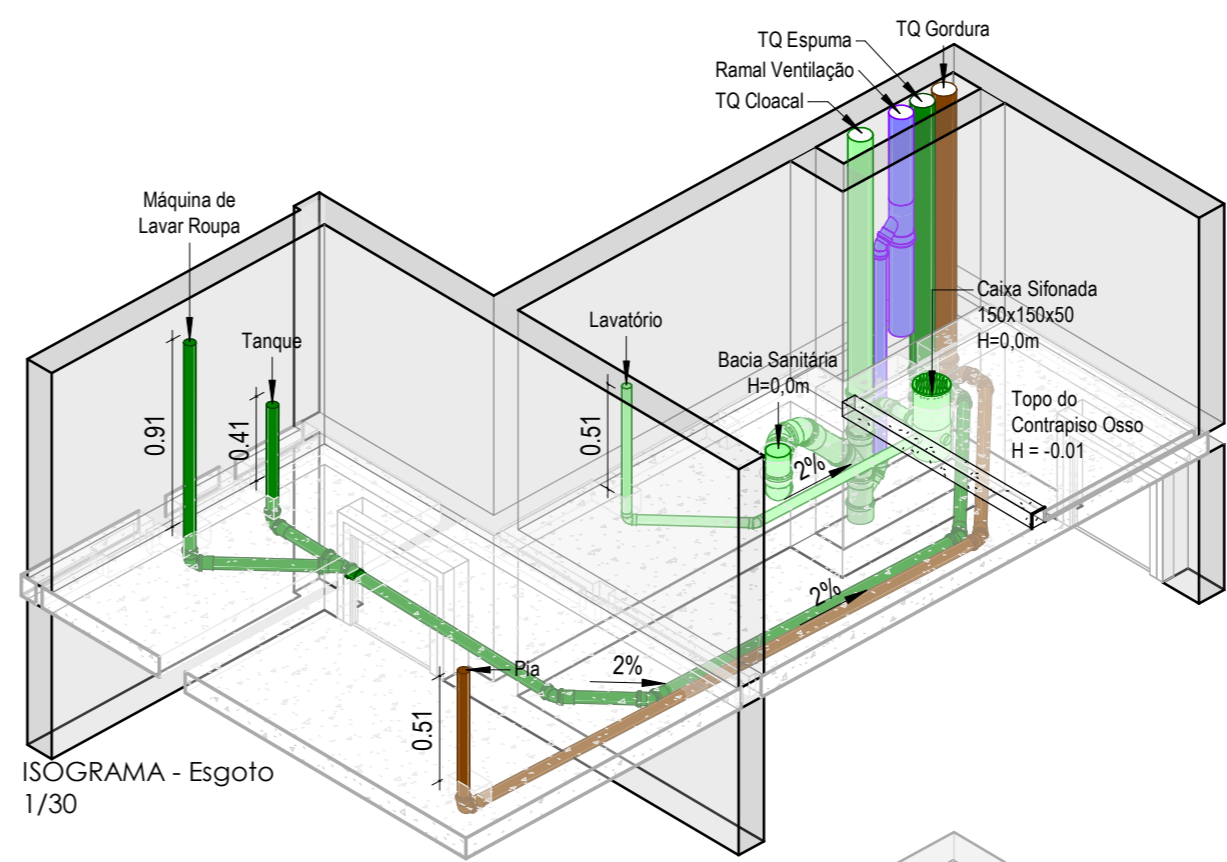

ISOGRAMA - Esgoto
1/30

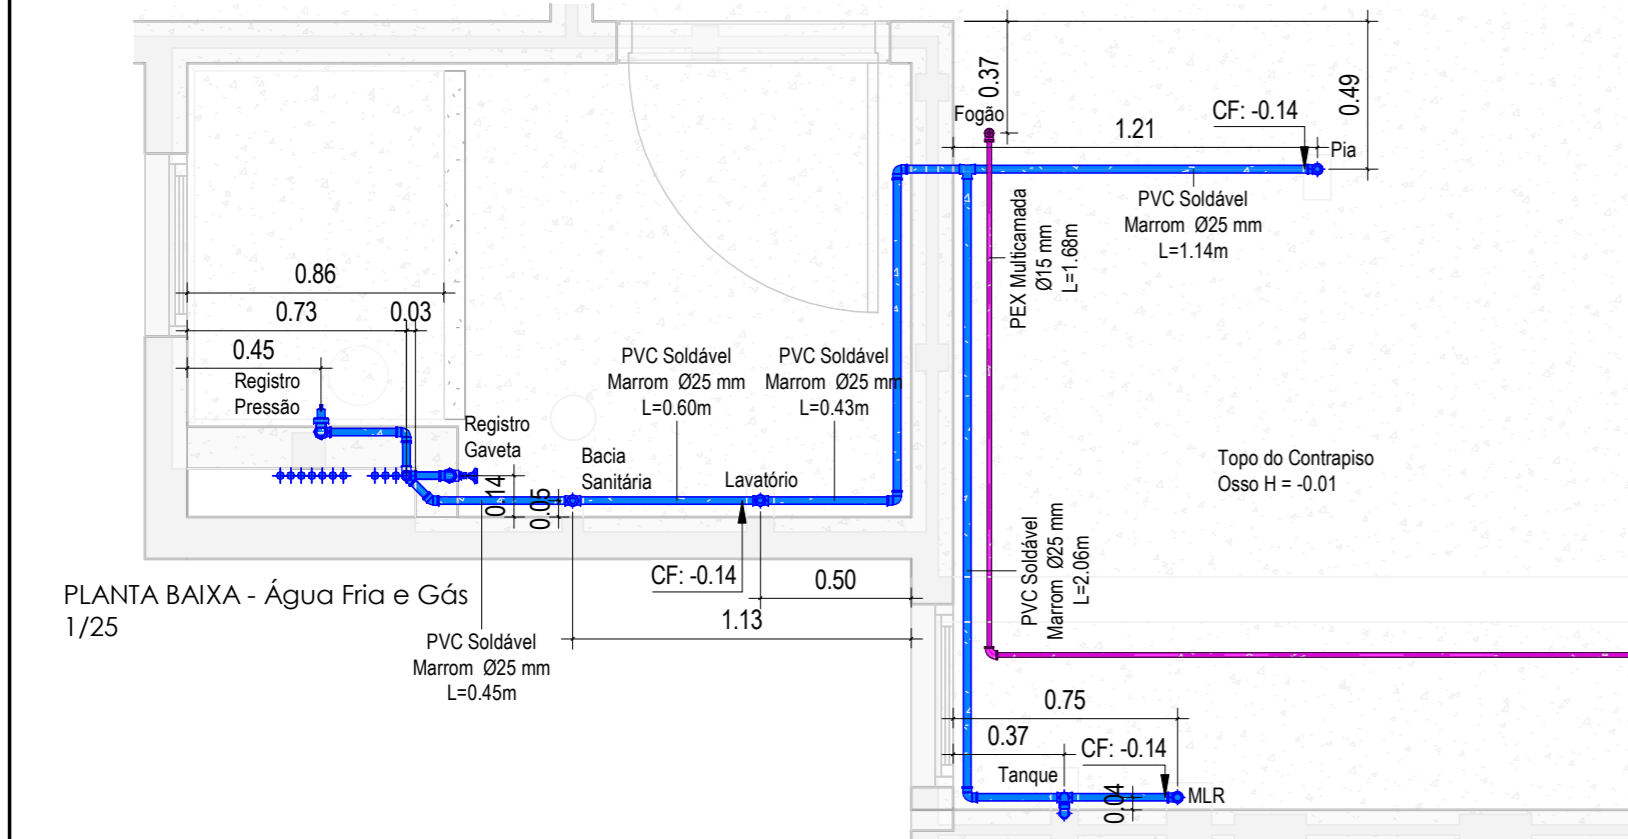

PLANTA BAIXA - Água Fria e Gás
1/25

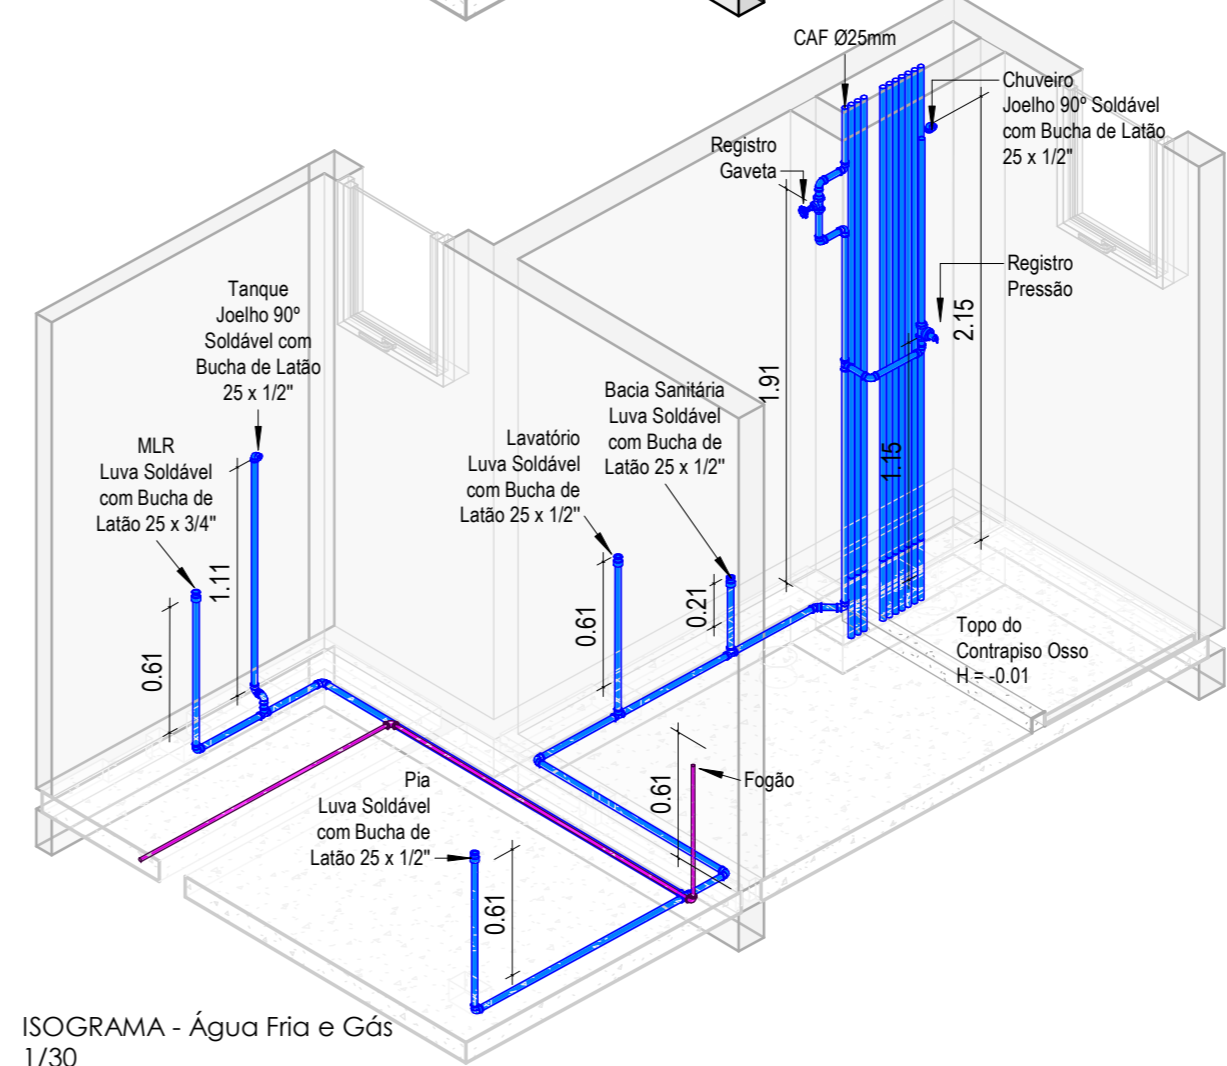

ISOGRAMA - Água Fria e Gás
1/30

LEGENDA TERMINAÇÕES ÁGUA FRIA

Lavatório	Bucha de Latão 25 x 1/2"
Bacia Sanit.	Bucha de Latão 25 x 1/2"
Pia	PVC marrom
Tanque	
Chuveiro	Bucha de Latão 25 x 3/4"
MLR	Bucha de Latão 25 x 3/4"
	PVC marrom


LEGENDA COTAS (m):

┆ Cota do topo do contrapiso até ponto hidro acima da laje
CF: Cota de fundo do tubo

OBS.: As medidas foram cotadas em relação à laje e alvenaria osso.

TQ: Tubo de Queda






CAF: Coluna de Água Fria

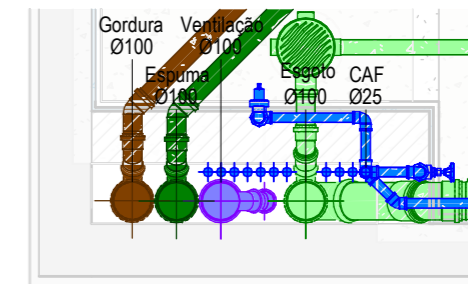






DET SHAFT BANHEIRO
1/20

01/04/2025 - R.03 Atualizou os canos de gás pelo piso.
24/10/2024 - R.02 Incluso modelo do ventokit.
31/01/2024 - R.01 Alteradas as saídas de esgoto e água fria dos aptos com sacada para saída na alvenaria. Nos aptos sem sacada foram deslocados os pontos de gás em 15cm e alterada a disposição do esgoto dos seus banheiros.
09/11/2023 - R.00 Lançamento inicial

BANHEIRO DOS APTOS FINAIS 3, 6, 7 e 10

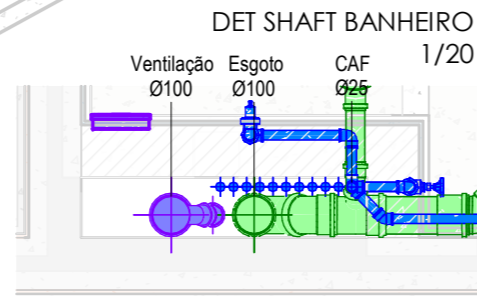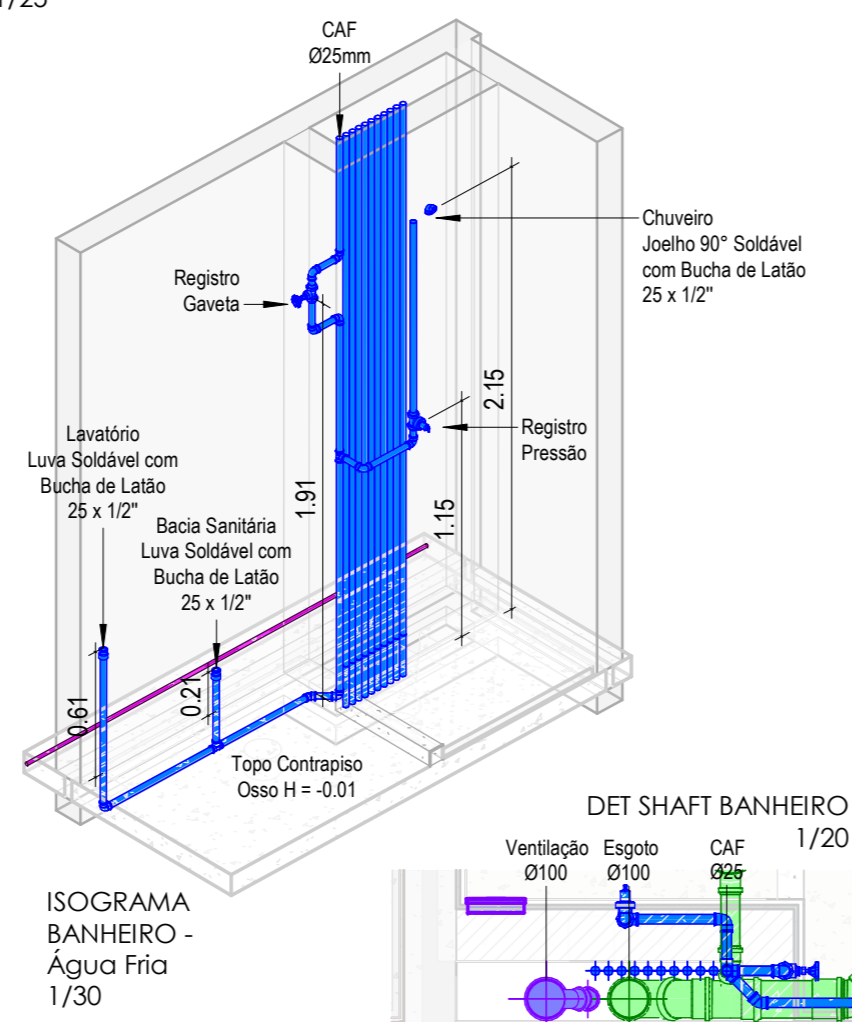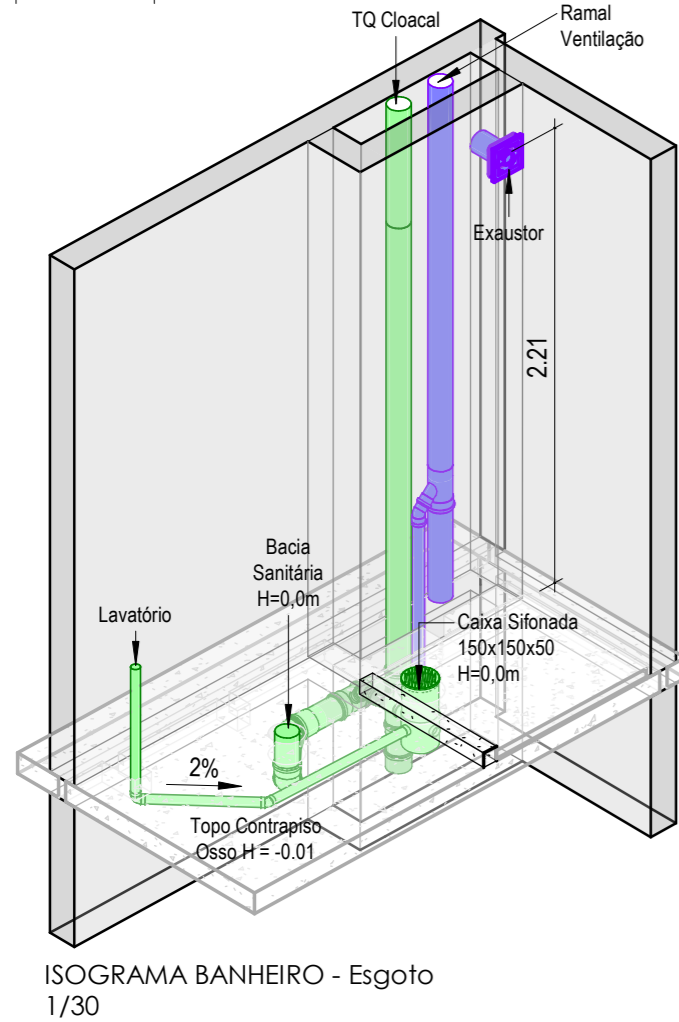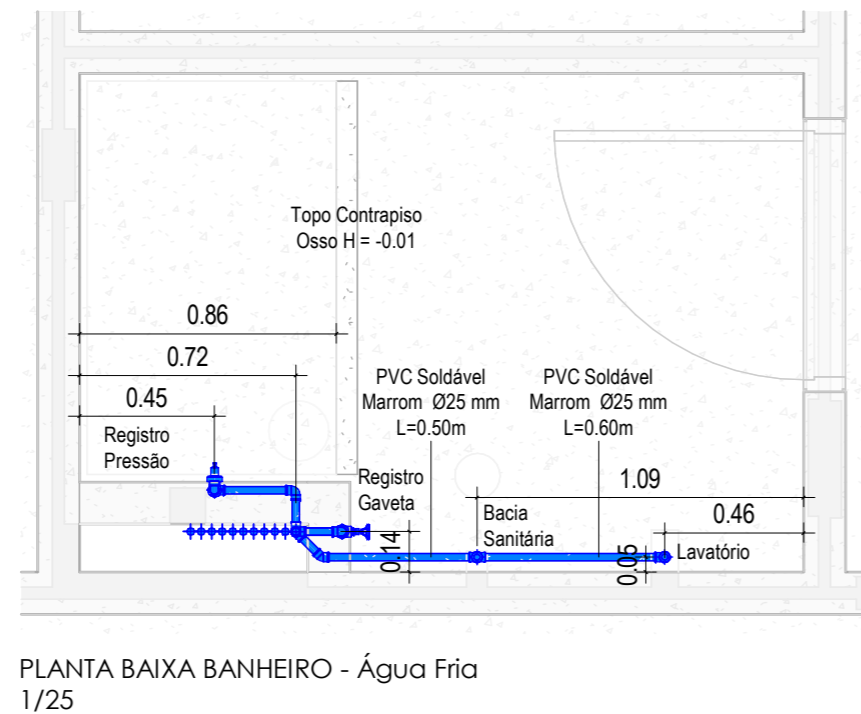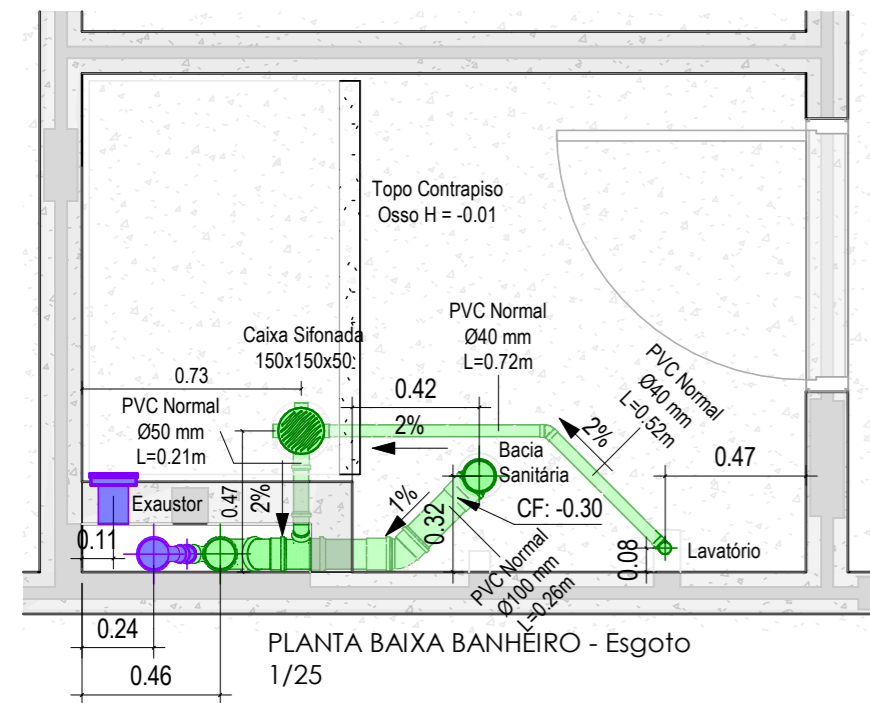

BANHEIRO DOS APTOS FINAIS 4, 5, 8 e 9

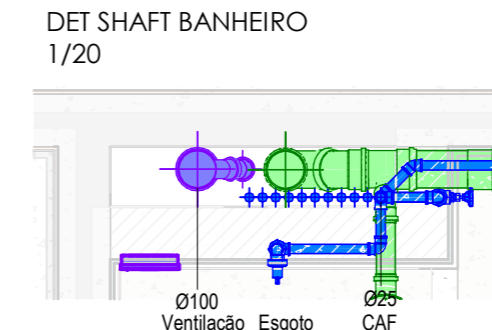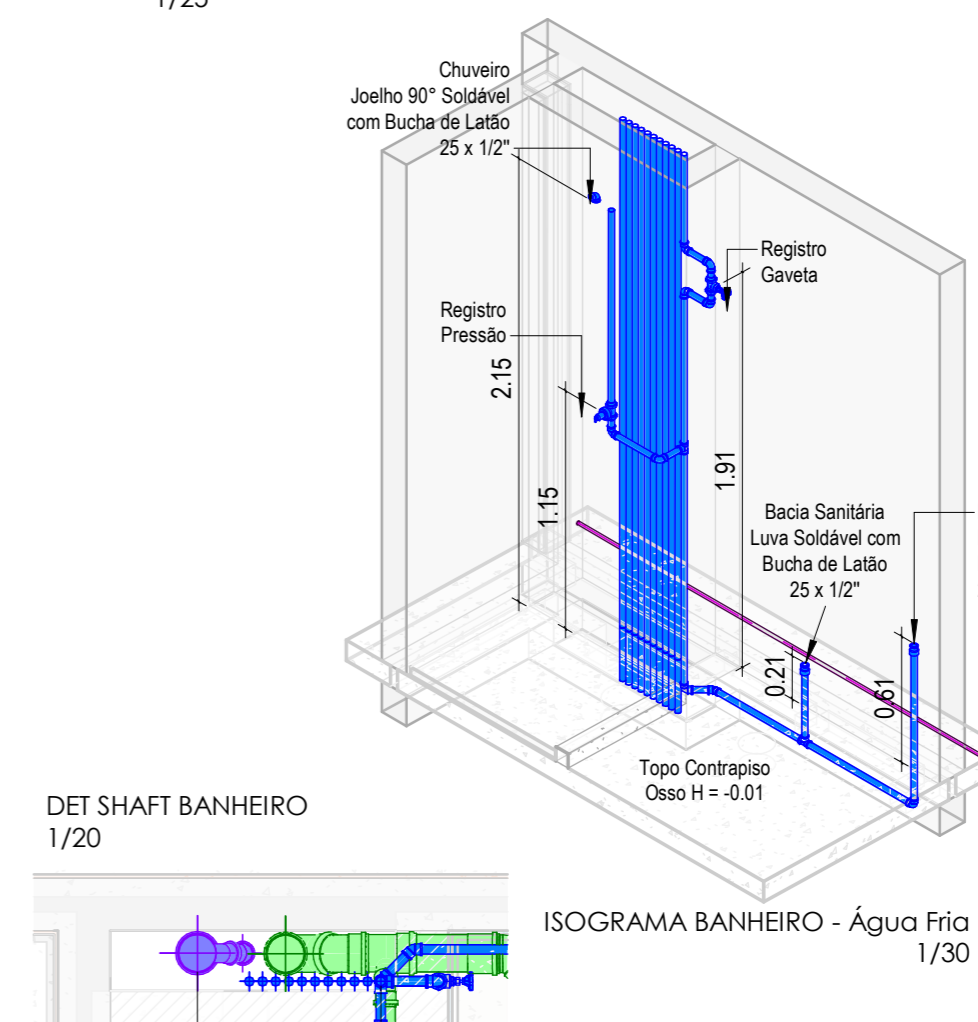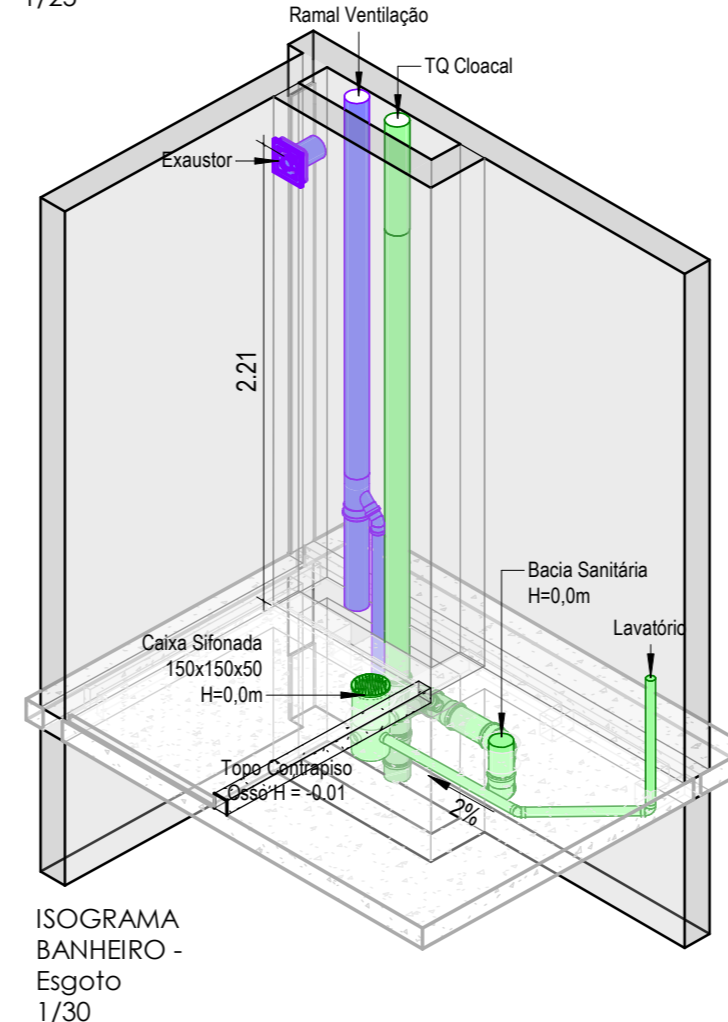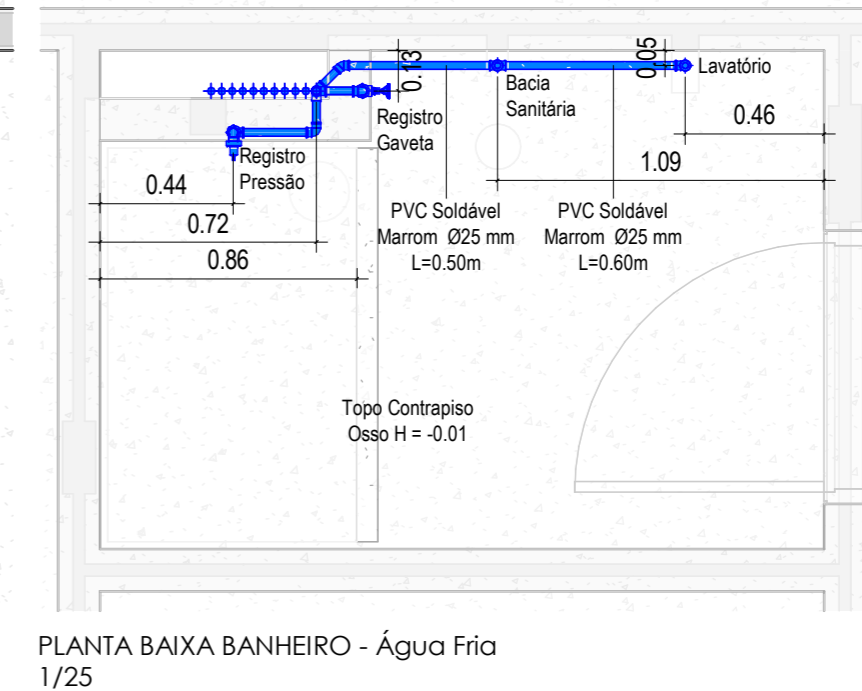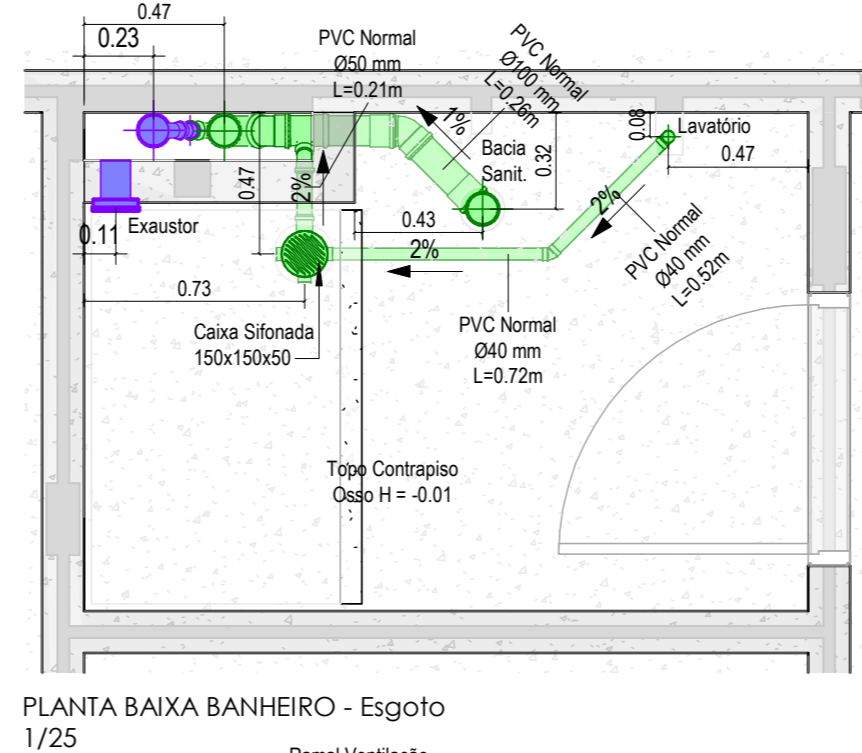

LEGENDA TERMINAÇÕES ÁGUA FRIA

Lavatório	Bucha de Latão 25 x 1/2"
Bacia Sanit.	PVC marrom
Pia	
Tanque	
Chuveiro	
MLR	Bucha de Latão 25 x 3/4"
	PVC marrom

LEGENDA COTAS (m):

Cota do topo do contrapiso até ponto hidro acima da laje
CF: Cota de fundo do tubo

OBS.: As medidas foram cotadas em relação à laje e alvenaria osso.

TQ: Tubo de Queda

CAF: Coluna de Água Fria

01/04/2025 - R.03 Atualizou os canos de gás pelo piso.




24/10/2024 - R.02 Incluso modelo do ventokit.

31/01/2024 - R.01 Alteradas as saídas de esgoto e água fria dos aptos com sacada para saída na alvenaria. Nos aptos sem sacada foram deslocados os pontos de gás em 15cm e alterada a disposição do esgoto dos seus banheiros.

09/11/2023 - R.00 Lançamento inicial

COZINHA DOS APTOS FINAIS 3, 5, 8 e 10


COZINHA DOS APTOS FINAIS 4, 6, 7 e 9

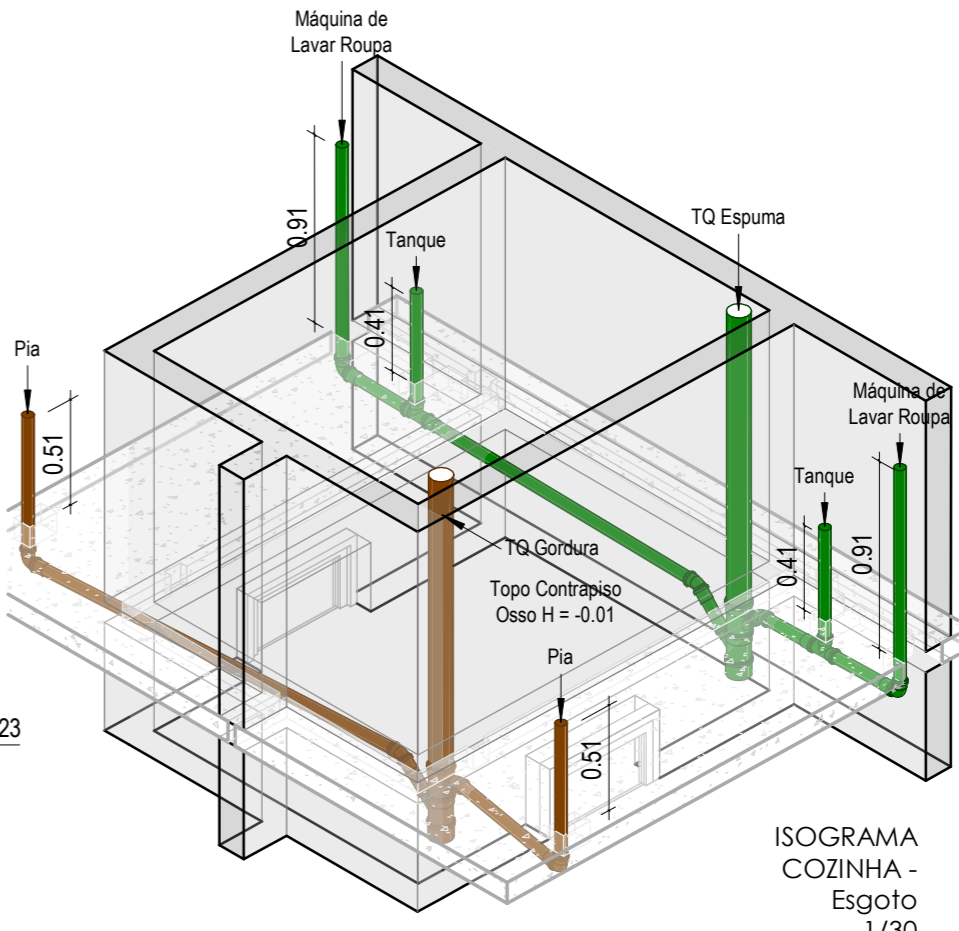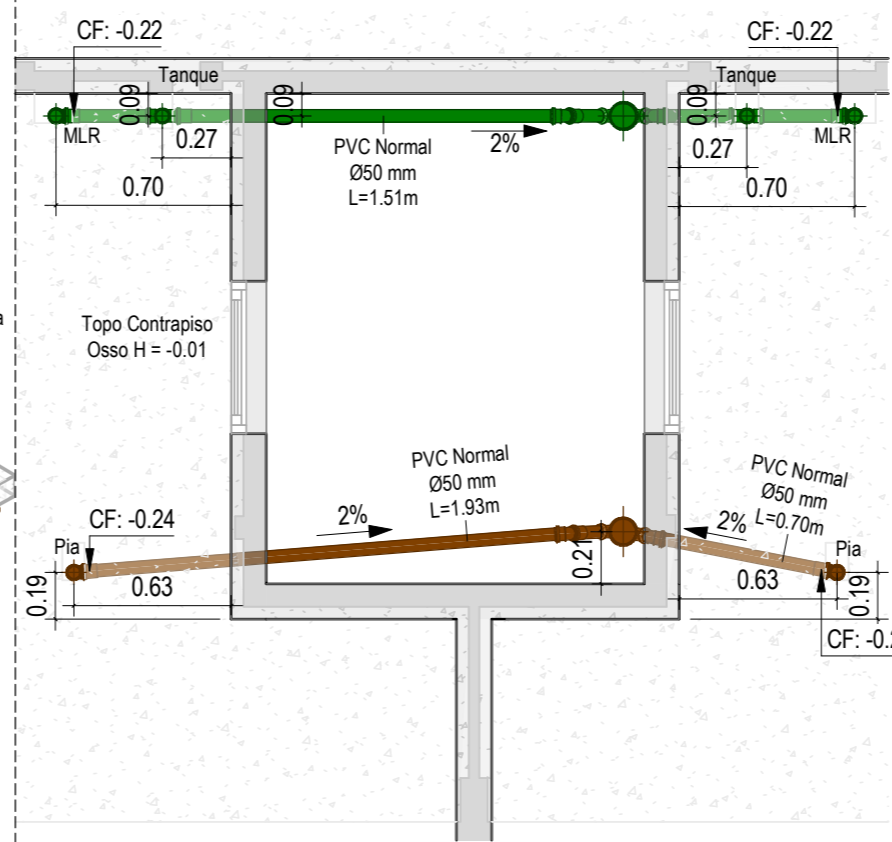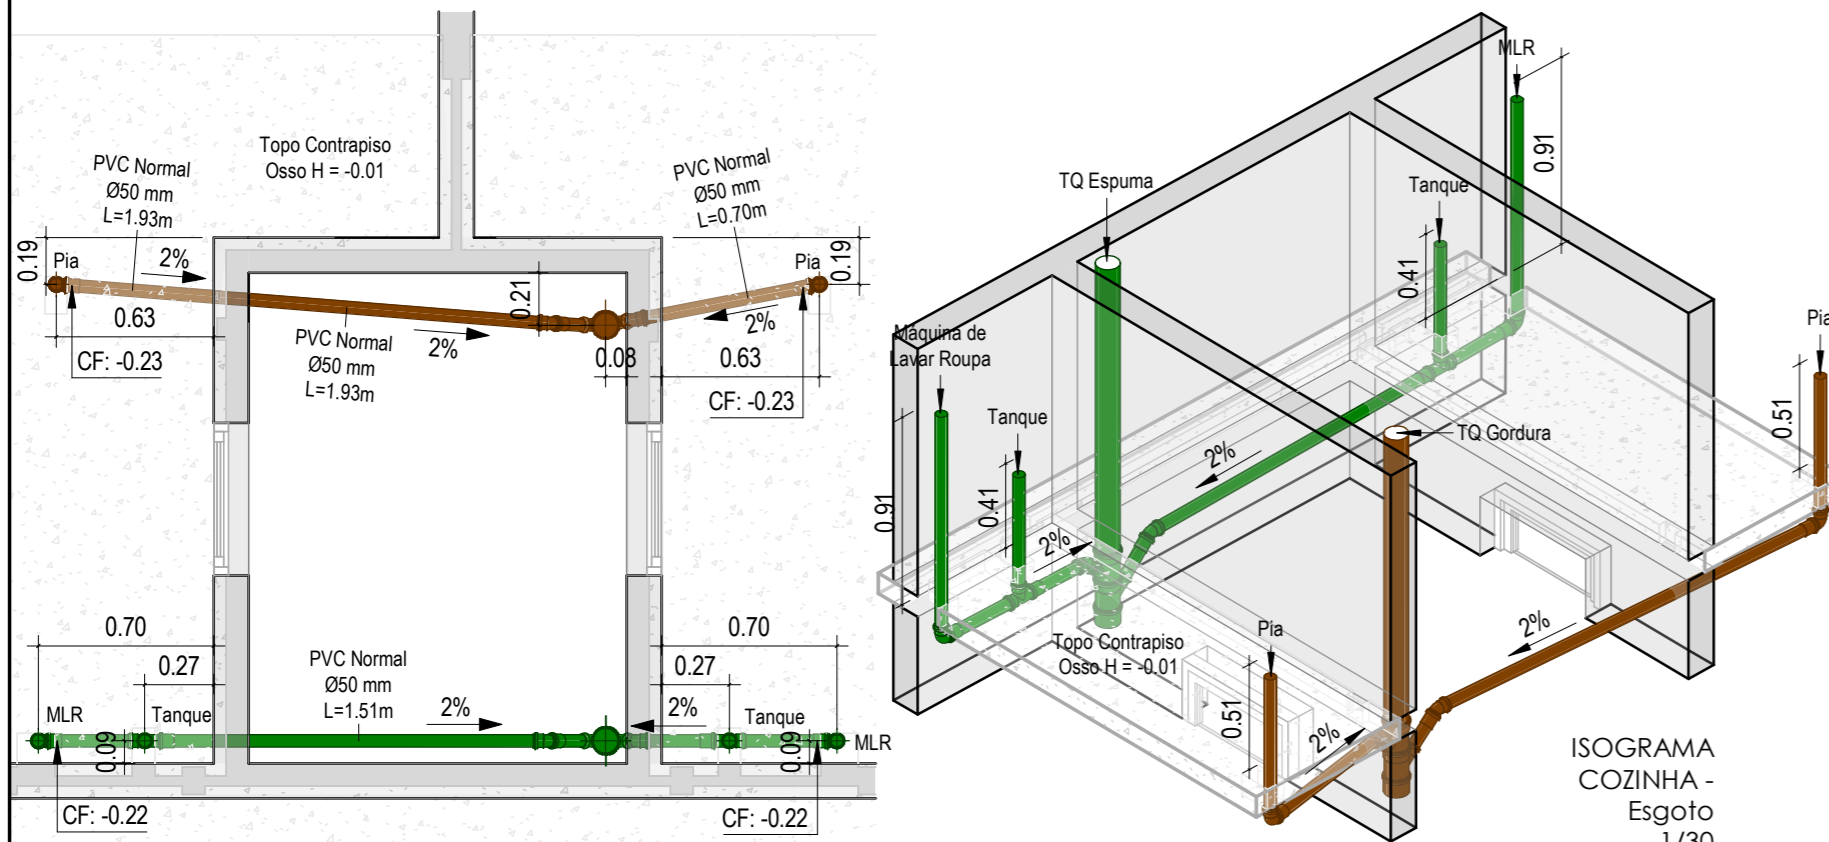

LEGENDA TERMINAÇÕES ÁGUA FRIA

Lavatório	Bucha de Latão 25 x 1/2"
Bacia Sanit.	PVC marrom
Pia	
Tanque	
Chuveiro	Bucha de Latão 25 x 3/4"
MLR	PVC marrom





LEGENDA COTAS (m):

 Cota do topo do contrapiso até ponto hidro acima da laje
 CF: Cota de fundo do tubo

OBS.: As medidas foram cotadas em relação à laje e alvenaria osso.
 TQ: Tubo de Queda
 CAF: Coluna de Água Fria

PLANTA BAIXA COZINHA - Esgoto 1/30

PLANTA BAIXA COZINHA - Esgoto 1/30

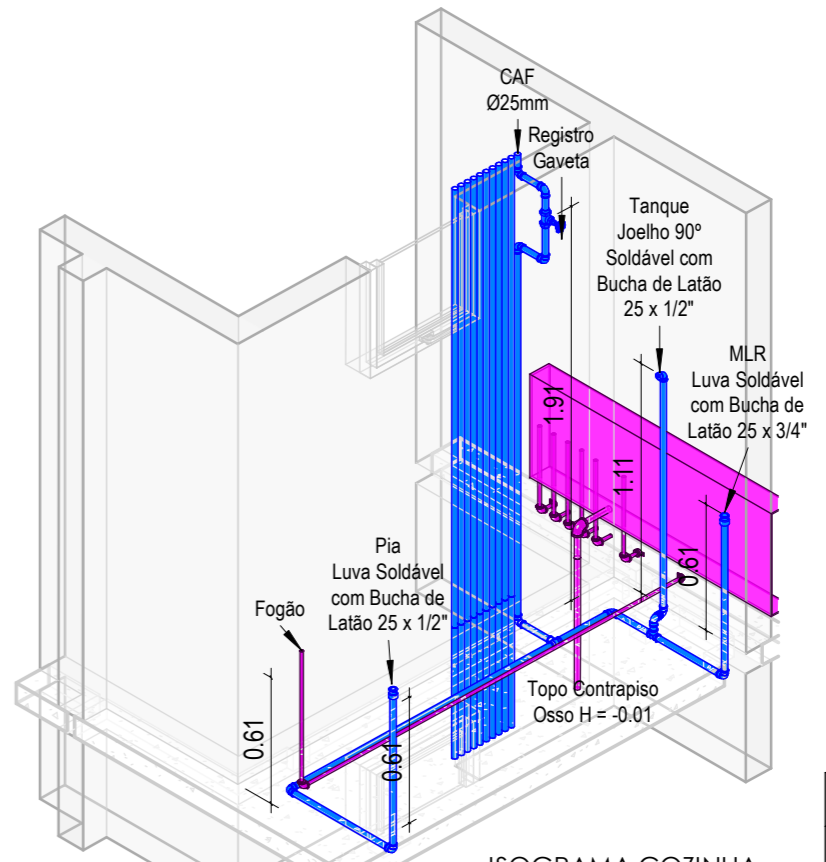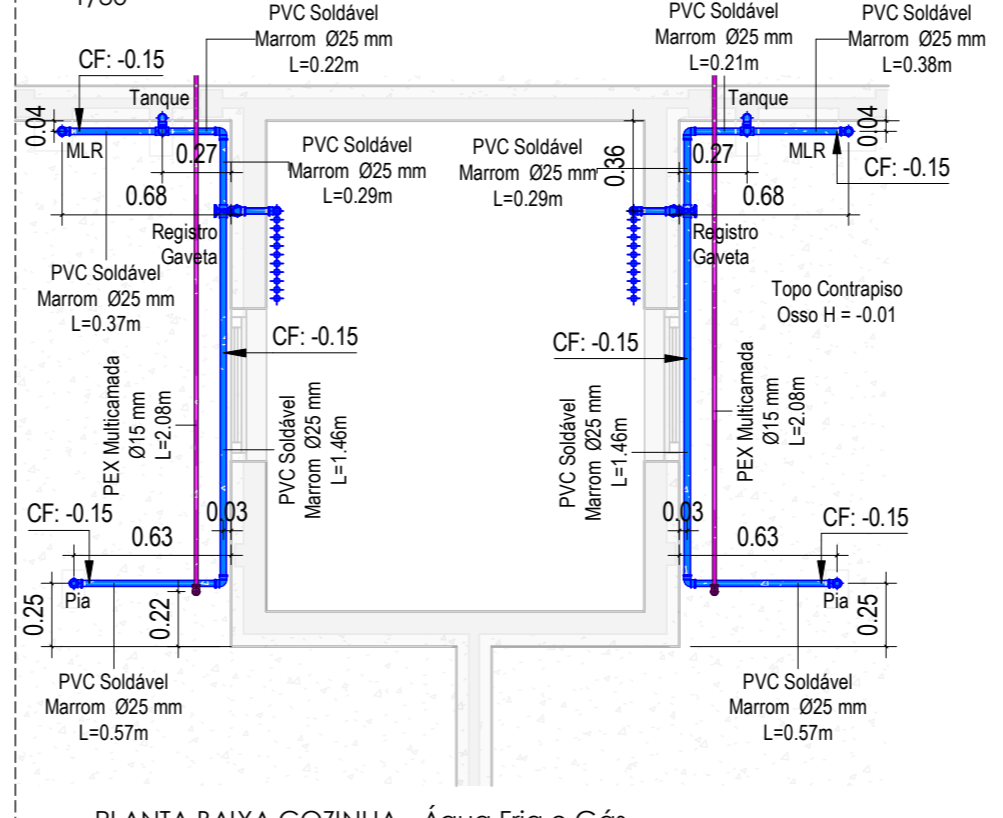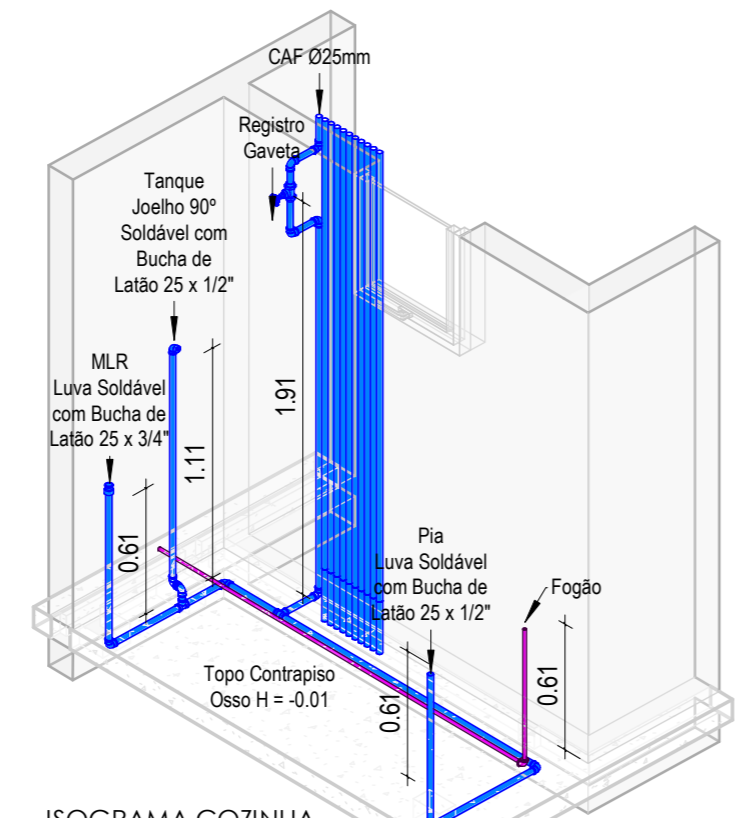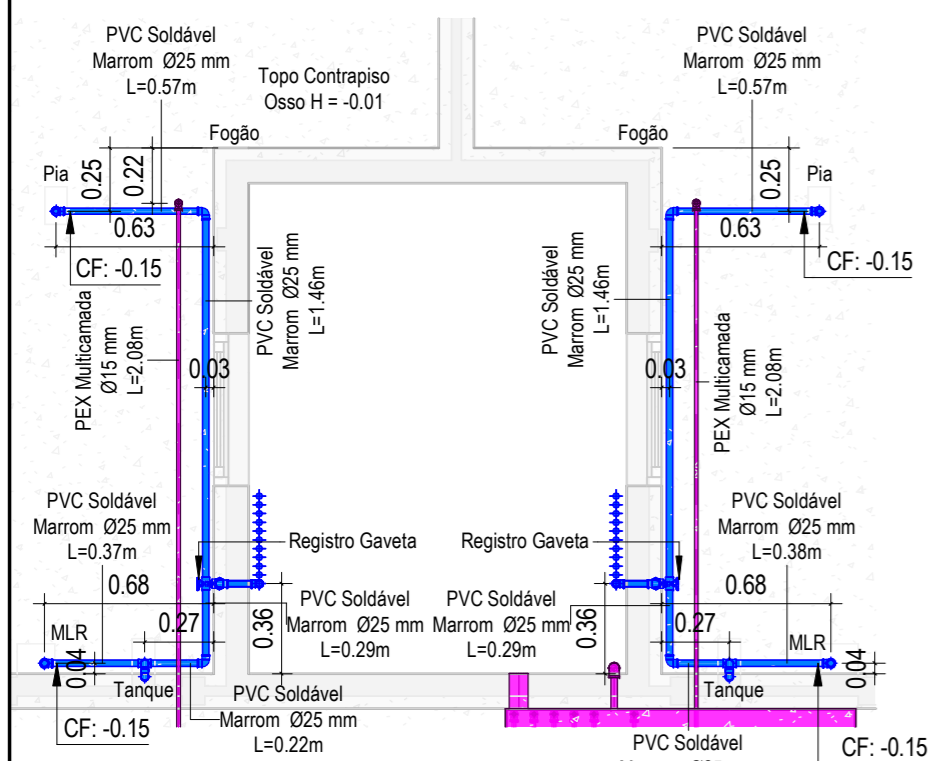

PLANTA BAIXA COZINHA - Água Fria e Gás 1/30


ISOGRAMA COZINHA - Água Fria e Gás 1/30

PLANTA BAIXA COZINHA - Água Fria e Gás 1/30


ISOGRAMA COZINHA - Água Fria e Gás 1/30

01/04/2025 - R.03 Atualizou os canos de gás pelo piso.
 24/10/2024 - R.02 Incluso modelo do ventokit.
 31/01/2024 - R.01 Alteradas as saídas de esgoto e água fria dos aptos com sacada para saída na alvenaria. Nos aptos sem sacada foram deslocados os pontos de gás em 15cm e alterada a disposição do esgoto dos seus banheiros.
 09/11/2023 - R.00 Lançamento inicial


DETALHE MEDIDORES DE GÁS

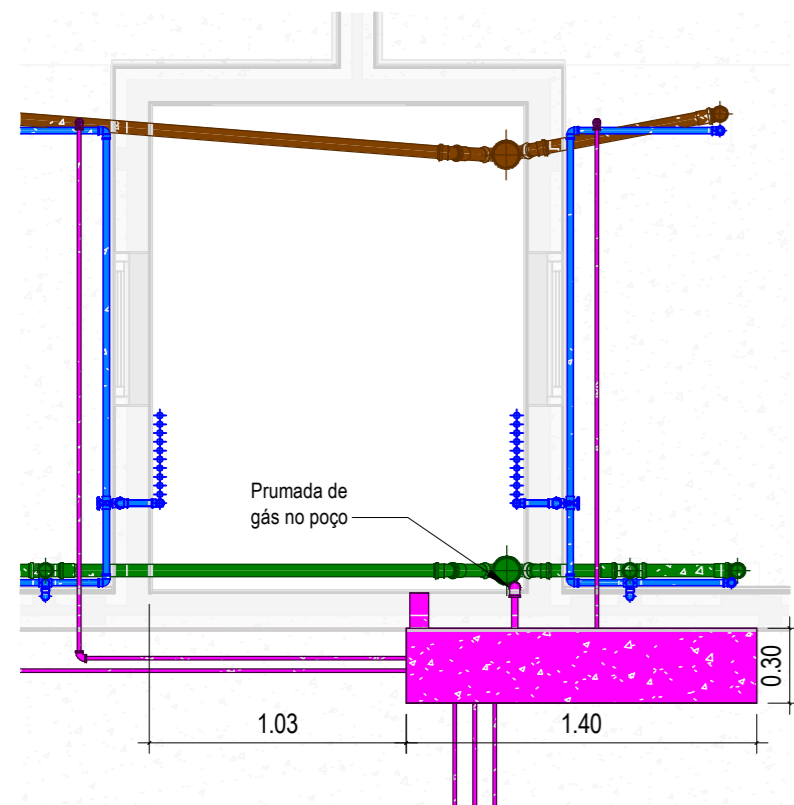


PLANTA BAIXA POÇO 01 - Tubulações que passam por dentro dos poços 01 e 03 (igual porém espelhado) 1/30

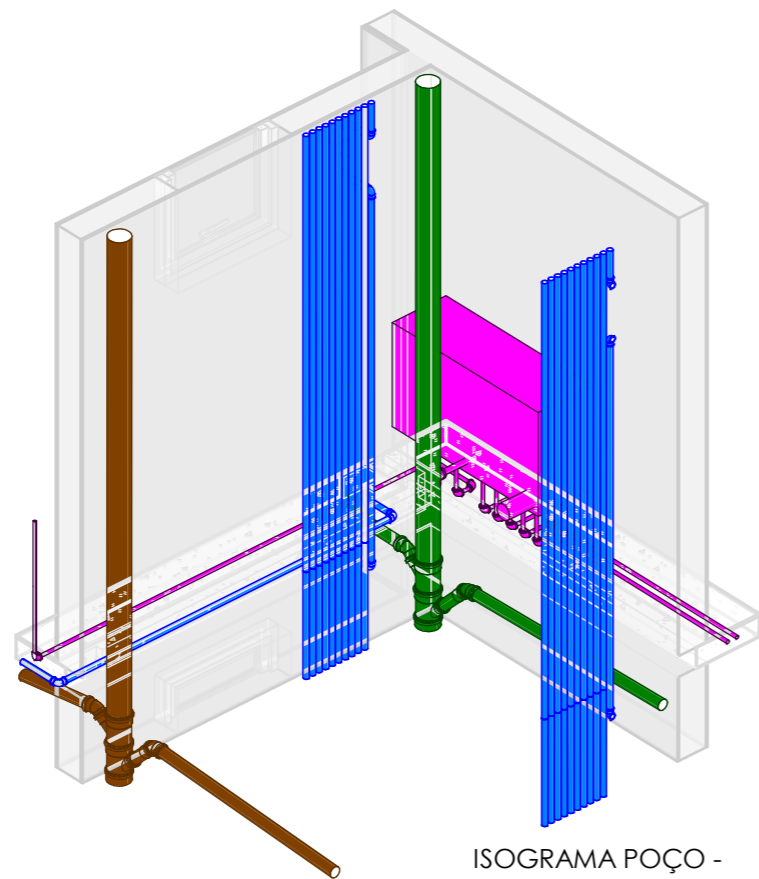


ISOGRAMA POÇO - Tubulações no poço 1/30

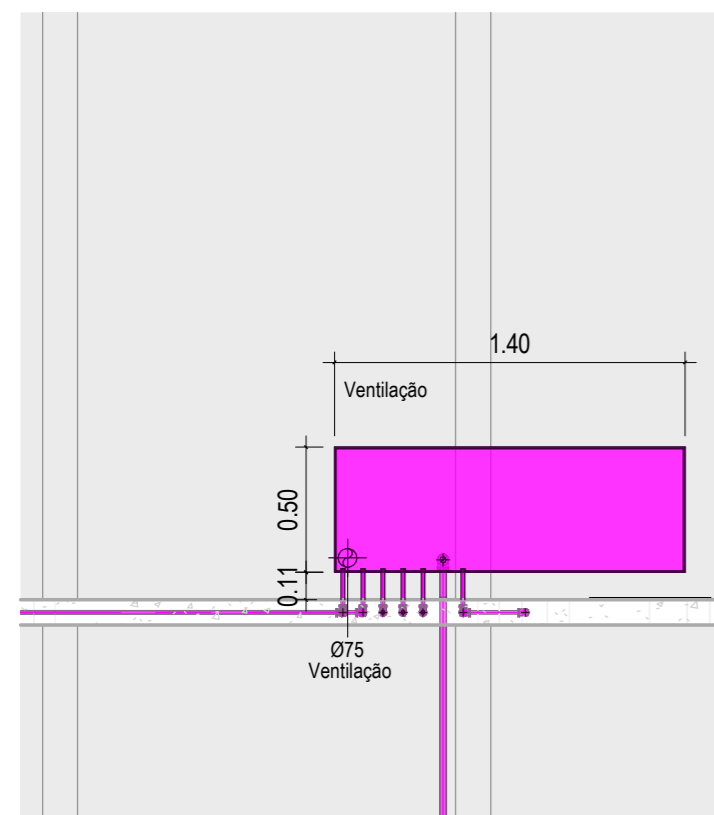

VISTA FRONTAL NICHU - Medidor de gás 1/30

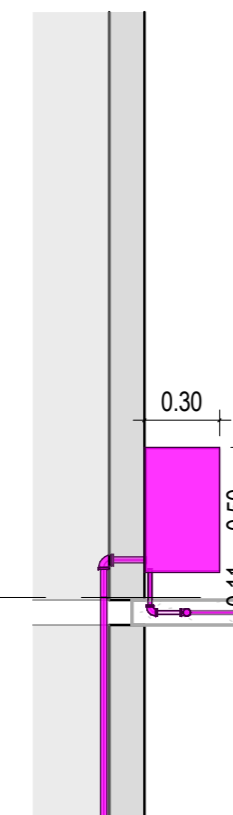


CORTE NICHU - Prumada 1/30

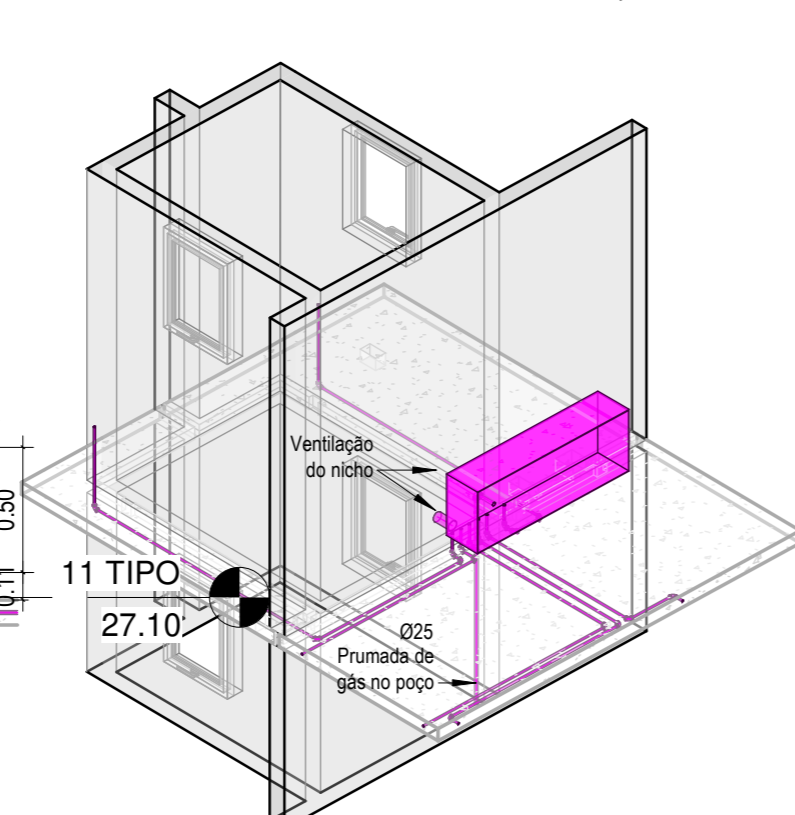


ISOGRAMA MEDIDORES DE GÁS - Prumada e saídas de gás para os apartamentos 1/30


DETALHES GERAIS

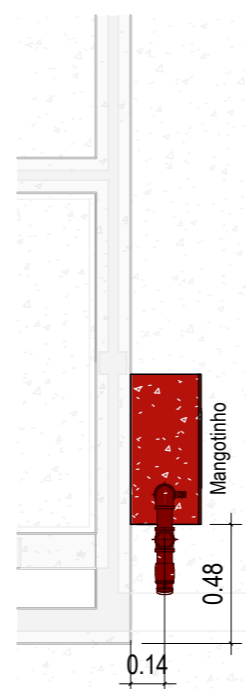


PLANTA BAIXA HALL - Mangotinho e entrada do gás na edificação. 1/30

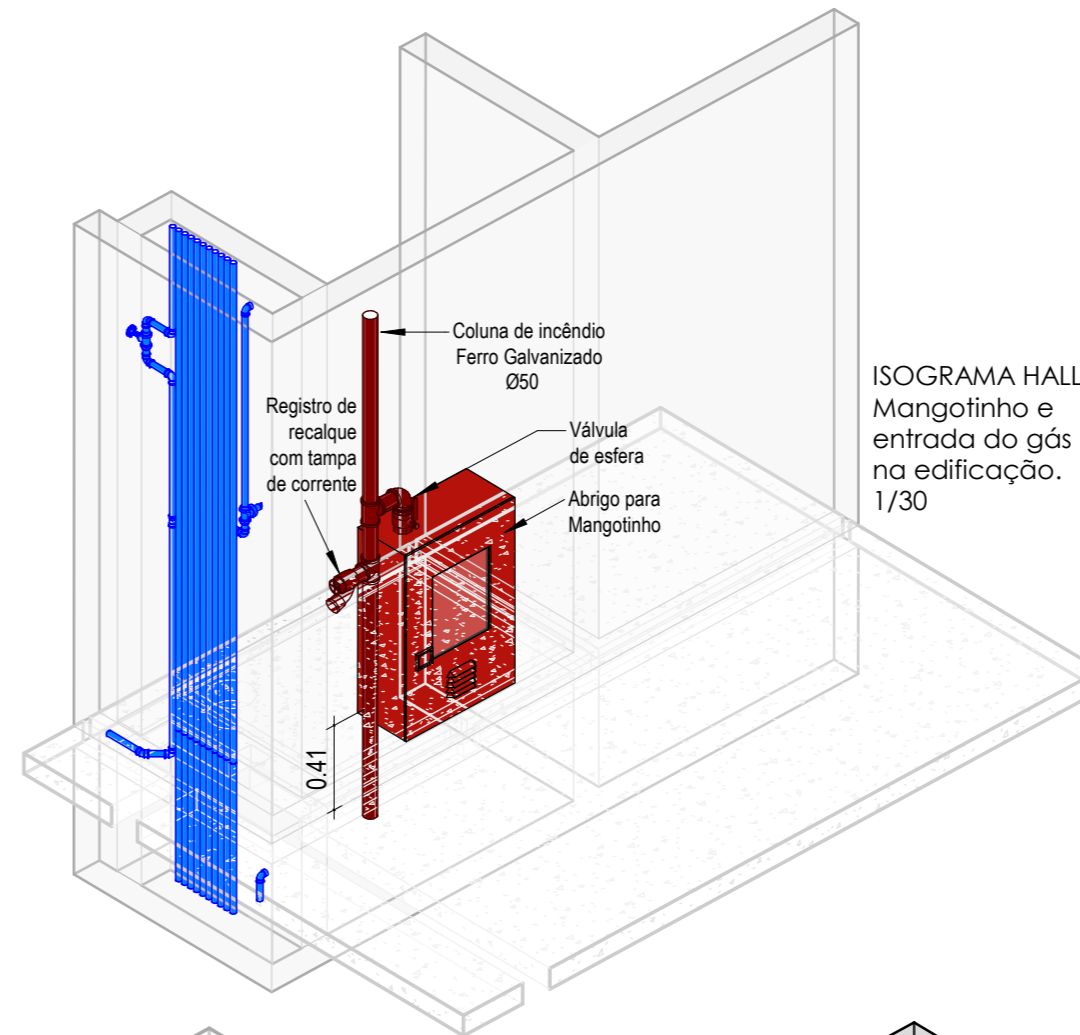

ISOGRAMA HALL - Mangotinho e entrada do gás na edificação. 1/30

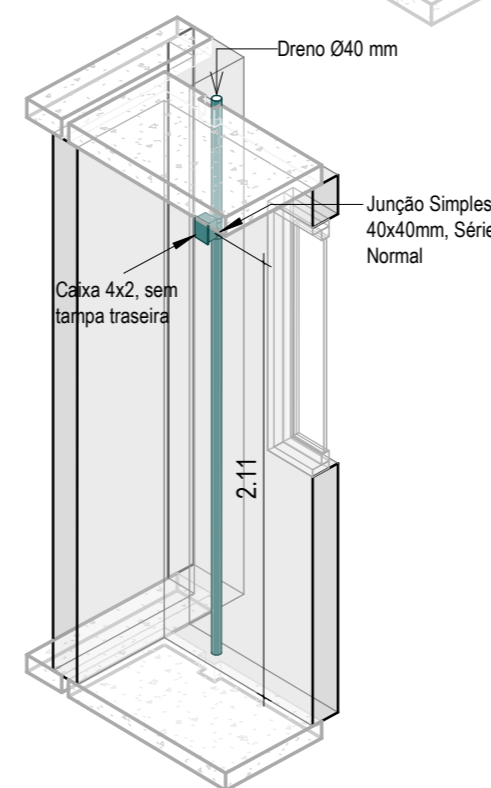

ISOGRAMA - Drenos dos Ar Condicionados no Tipo 1/30

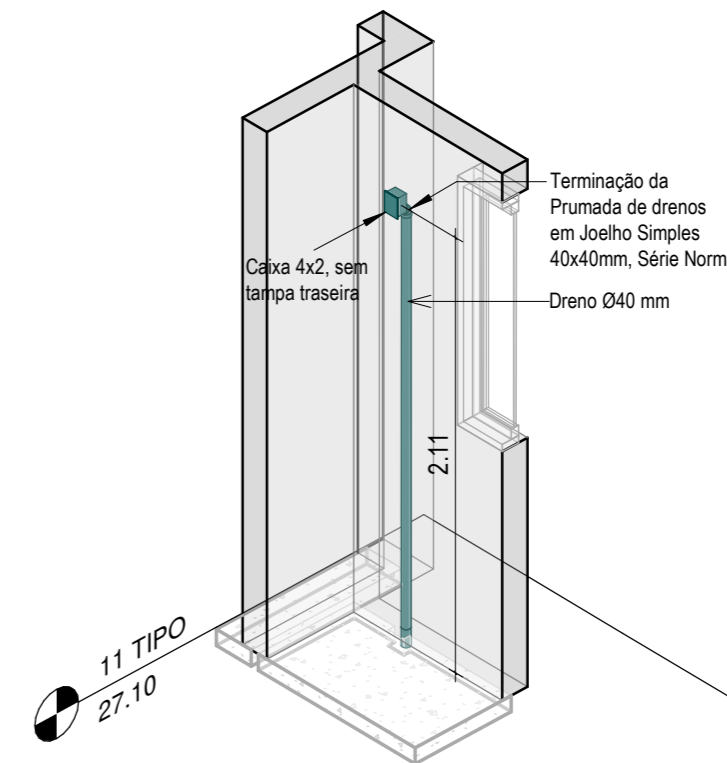

ISOGRAMA - Drenos dos Ar Condicionados no 11º Pvlo. 1/30

01/04/2025 - R.03 Atualizou os canos de gás pelo piso.

24/10/2024 - R.02 Incluso modelo do ventokit.

31/01/2024 - R.01 Alteradas as saídas de esgoto e água fria dos aptos com sacada para saída na alvenaria. Nos aptos sem sacada foram deslocados os pontos de gás em 15cm e alterada a disposição do esgoto dos seus banheiros.

09/11/2023 - R.00 Lançamento inicial