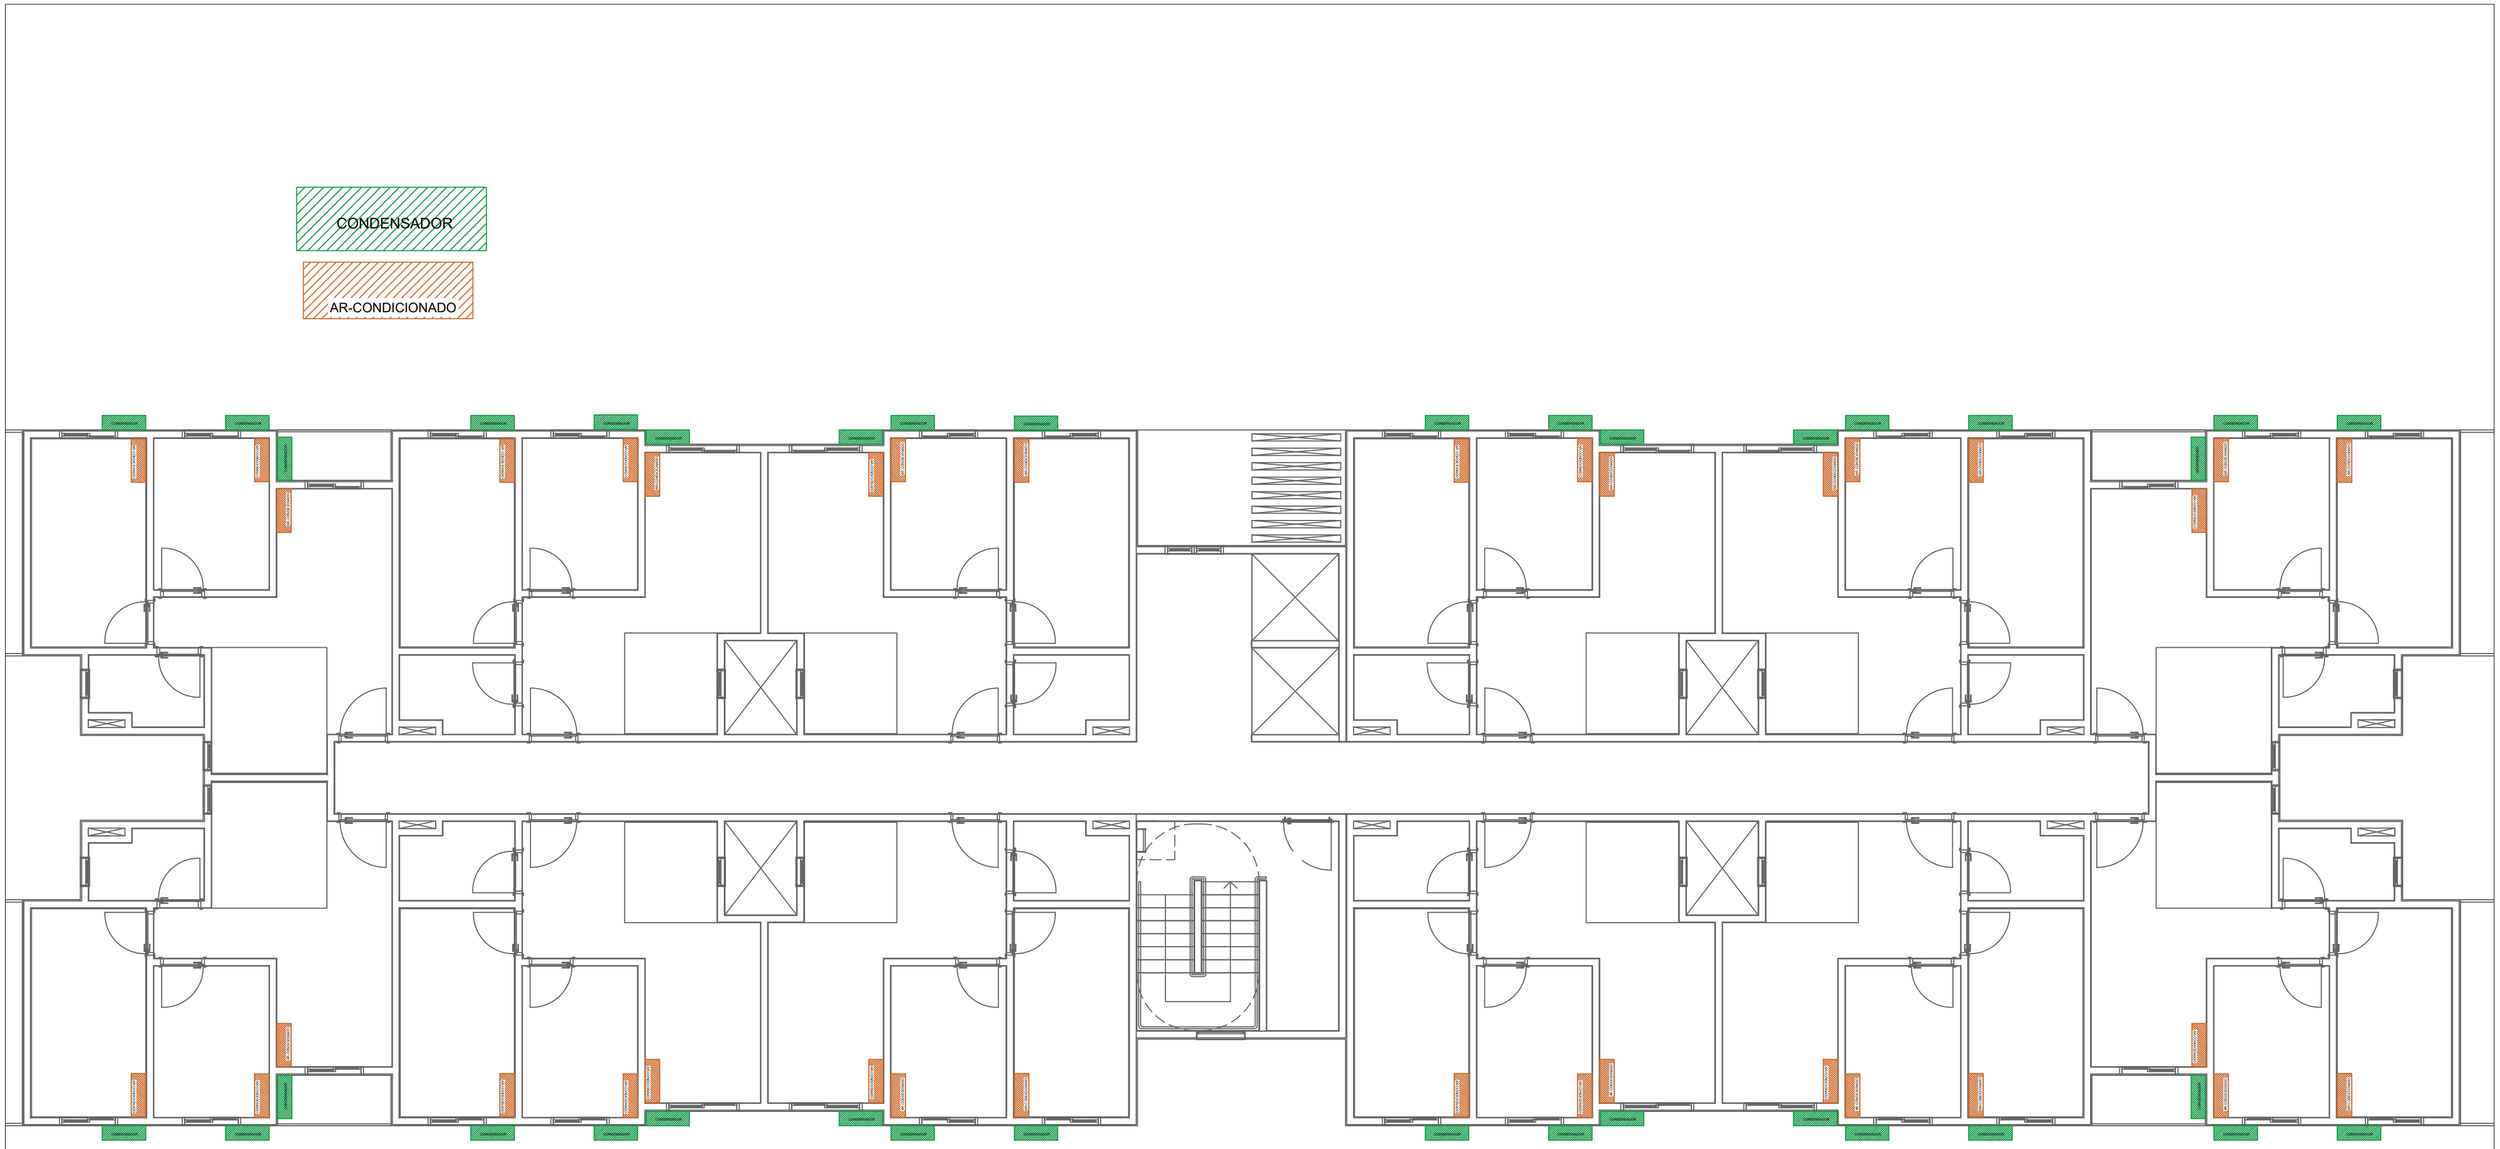

R.00 - Lançamento inicial

BALIZA CONSTRUTORA

Cópia Controlada

Residencial Bento Gonçalves	Locação Ar Condicionado	RESPONSÁVEL TÉCNICO Albert Koelln	REVISÃO 00	ESC 1/150	DATA: 04/05/2023 DESENHO: Laize Fleck PRANCHA: 01