


| | | |
|---------|----------------------------------|------------|
| 01 | Atualizado gás subindo pelo piso | 02/04/2025 |
| 00 | Emissão inicial | 08/11/2023 |
| REVISÃO | DESCRIÇÃO | DATA |

Planta Arq. Apto Térreo - 103 e 110



RES. BENTO GONÇALVES

De acordo com o código civil 10406/02 Art. 500, as dimensões de construção podem apresentar até 5% de diferença das medidas em projetos, portanto essas medidas devem ser usadas somente para fins de orçamento e não de projeto de móveis.

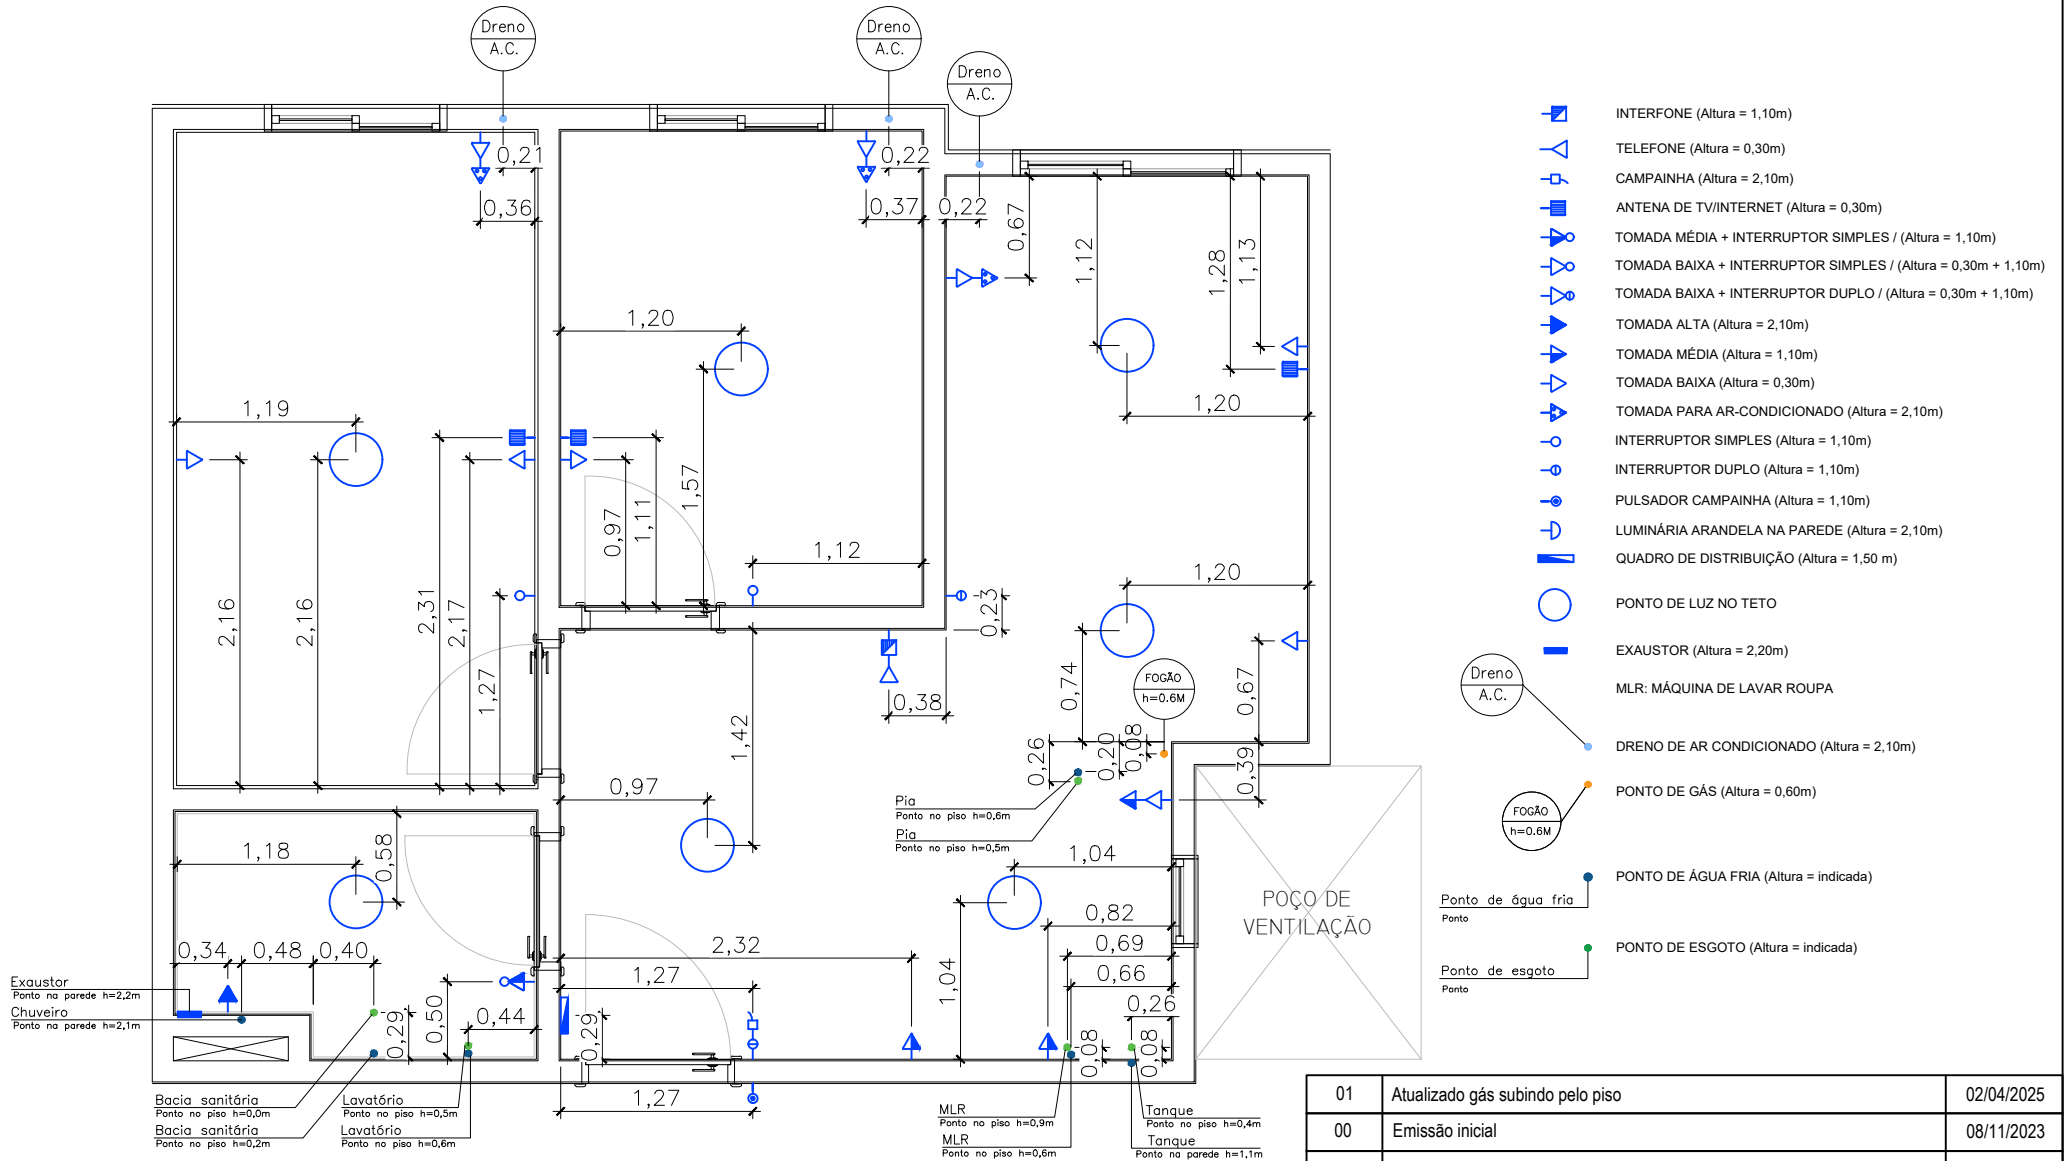

De acordo com o código civil 10406/02 Art. 500, as dimensões de construção podem apresentar até 5% de diferença das medidas em projetos, portanto essas medidas devem ser usadas somente para fins de orçamento e não de projeto de móveis.

Planta Arq. Apto Térreo - 103 e 110



RES. BENTO GONÇALVES