


De acordo com o código civil 10406/02 Art. 500, as dimensões de construção podem apresentar até 5% de diferença das medidas em projetos, portanto essas medidas devem ser usadas somente para fins de orçamento e não de projeto de móveis.

01	Atualizado gás subindo pelo piso	02/04/2025
00	Emissão inicial	08/11/2023
REVISÃO	DESCRIÇÃO	DATA

Planta Arq. Apto Tipo - 5 e 8



RES. BENTO GONÇALVES

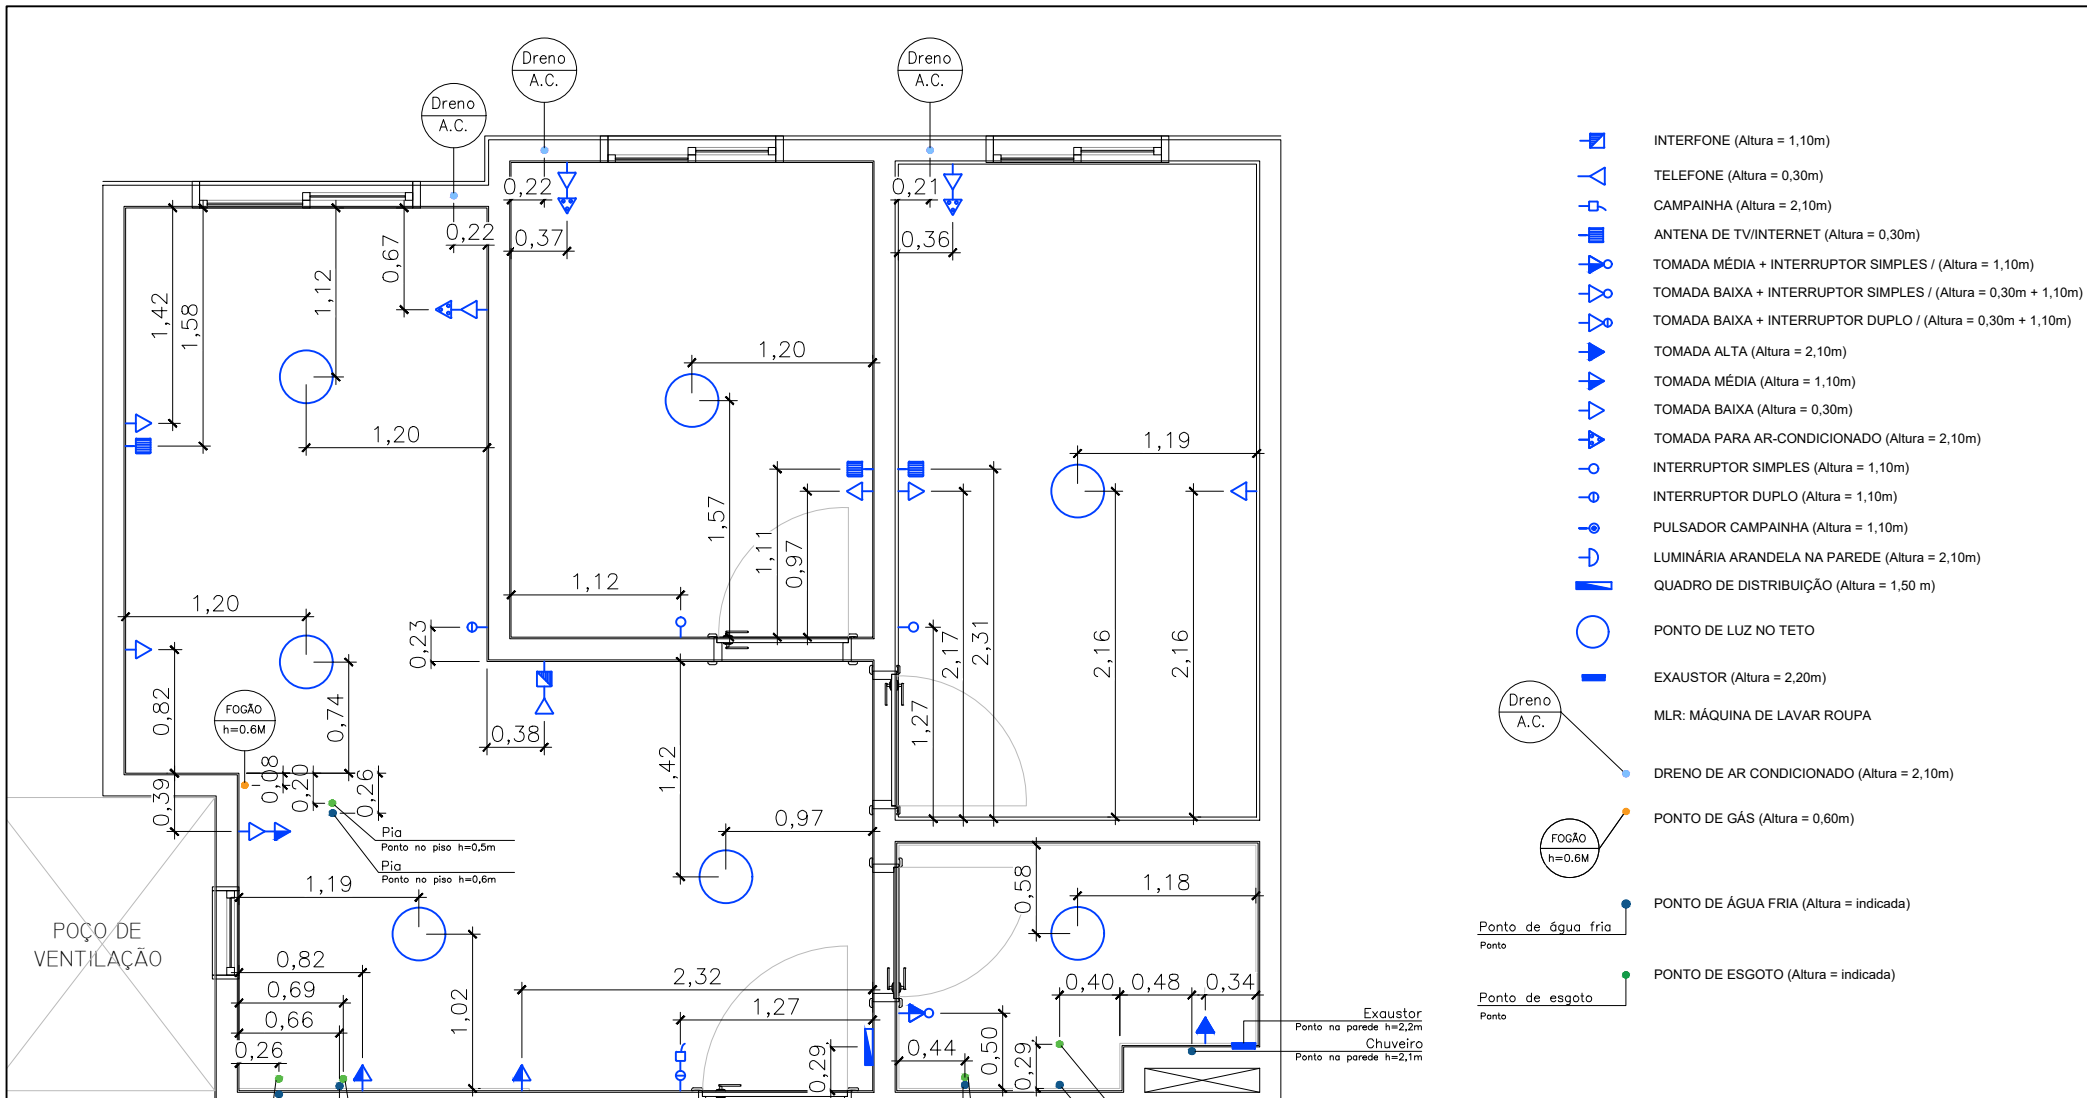

- INTERFONE (Altura = 1,10m)
- TELEFONE (Altura = 0,30m)
- CAMPAINHA (Altura = 2,10m)
- ANTENA DE TV/INTERNET (Altura = 0,30m)
- TOMADA MÉDIA + INTERRUPTOR SIMPLES / (Altura = 1,10m)
- TOMADA BAIXA + INTERRUPTOR SIMPLES / (Altura = 0,30m + 1,10m)
- TOMADA BAIXA + INTERRUPTOR DUPLO / (Altura = 0,30m + 1,10m)
- TOMADA ALTA (Altura = 2,10m)
- TOMADA MÉDIA (Altura = 1,10m)
- TOMADA BAIXA (Altura = 0,30m)
- TOMADA PARA AR-CONDICIONADO (Altura = 2,10m)
- INTERRUPTOR SIMPLES (Altura = 1,10m)
- INTERRUPTOR DUPLO (Altura = 1,10m)
- PULSADOR CAMPAINHA (Altura = 1,10m)
- LUMINÁRIA ARANDELA NA PAREDE (Altura = 2,10m)
- QUADRO DE DISTRIBUIÇÃO (Altura = 1,50 m)
- PONTO DE LUZ NO TETO
- EXAUSTOR (Altura = 2,20m)
- MLR: MÁQUINA DE LAVAR ROUPA
- DRENO DE AR CONDICIONADO (Altura = 2,10m)
- PONTO DE GÁS (Altura = 0,60m)
- PONTO DE ÁGUA FRIA (Altura = indicada)
- PONTO DE ESGOTO (Altura = indicada)

01	Atualizado gás subindo pelo piso	02/04/2025
00	Emissão inicial	08/11/2023
REVISÃO	DESCRIÇÃO	DATA

Planta Arq. Apto Tipo - 5 e 8

RES. BENTO GONÇALVES

De acordo com o código civil 10406/02 Art. 500, as dimensões de construção podem apresentar até 5% de diferença das medidas em projetos, portanto essas medidas devem ser usadas somente para fins de orçamento e não de projeto de móveis.