


DET. DESCIDAS TORRE "C"
ESC.: 1/50

LEGENDA:

- CAIXA COLETOA CLOACAL-DIMENSÕES Ø60cm
- CAIXA COLETOA PLUVIAL-DIMENSÕES Ø60cm
- COLETORES CLOACAL - PVC ØVARIÁVEL
- COLETORES PLUVIAL - PVC ØVARIÁVEL
- CAIXA DE RETENÇÃO DE GORDURA VOLUME VARIÁVEL
- CAIXA SIFONADA CONTRIBUIÇÃO ÁREAS DE SERVIÇO
- CAIXA SIFONADA (CS)-4150x150x50
- CAIXA SIFONADA (CS)-4150x185x75
- CAIXA SIFONADA (CS)-4100x100x40
- TUBO DE QUEDA PLUVIAL (TP-00)
- TUBO DE VENTILAÇÃO (TV-00)
- TUBO DE QUEDA CLOACAL (TC-00)
- TUBO PVC (ÁGUA FRIA)

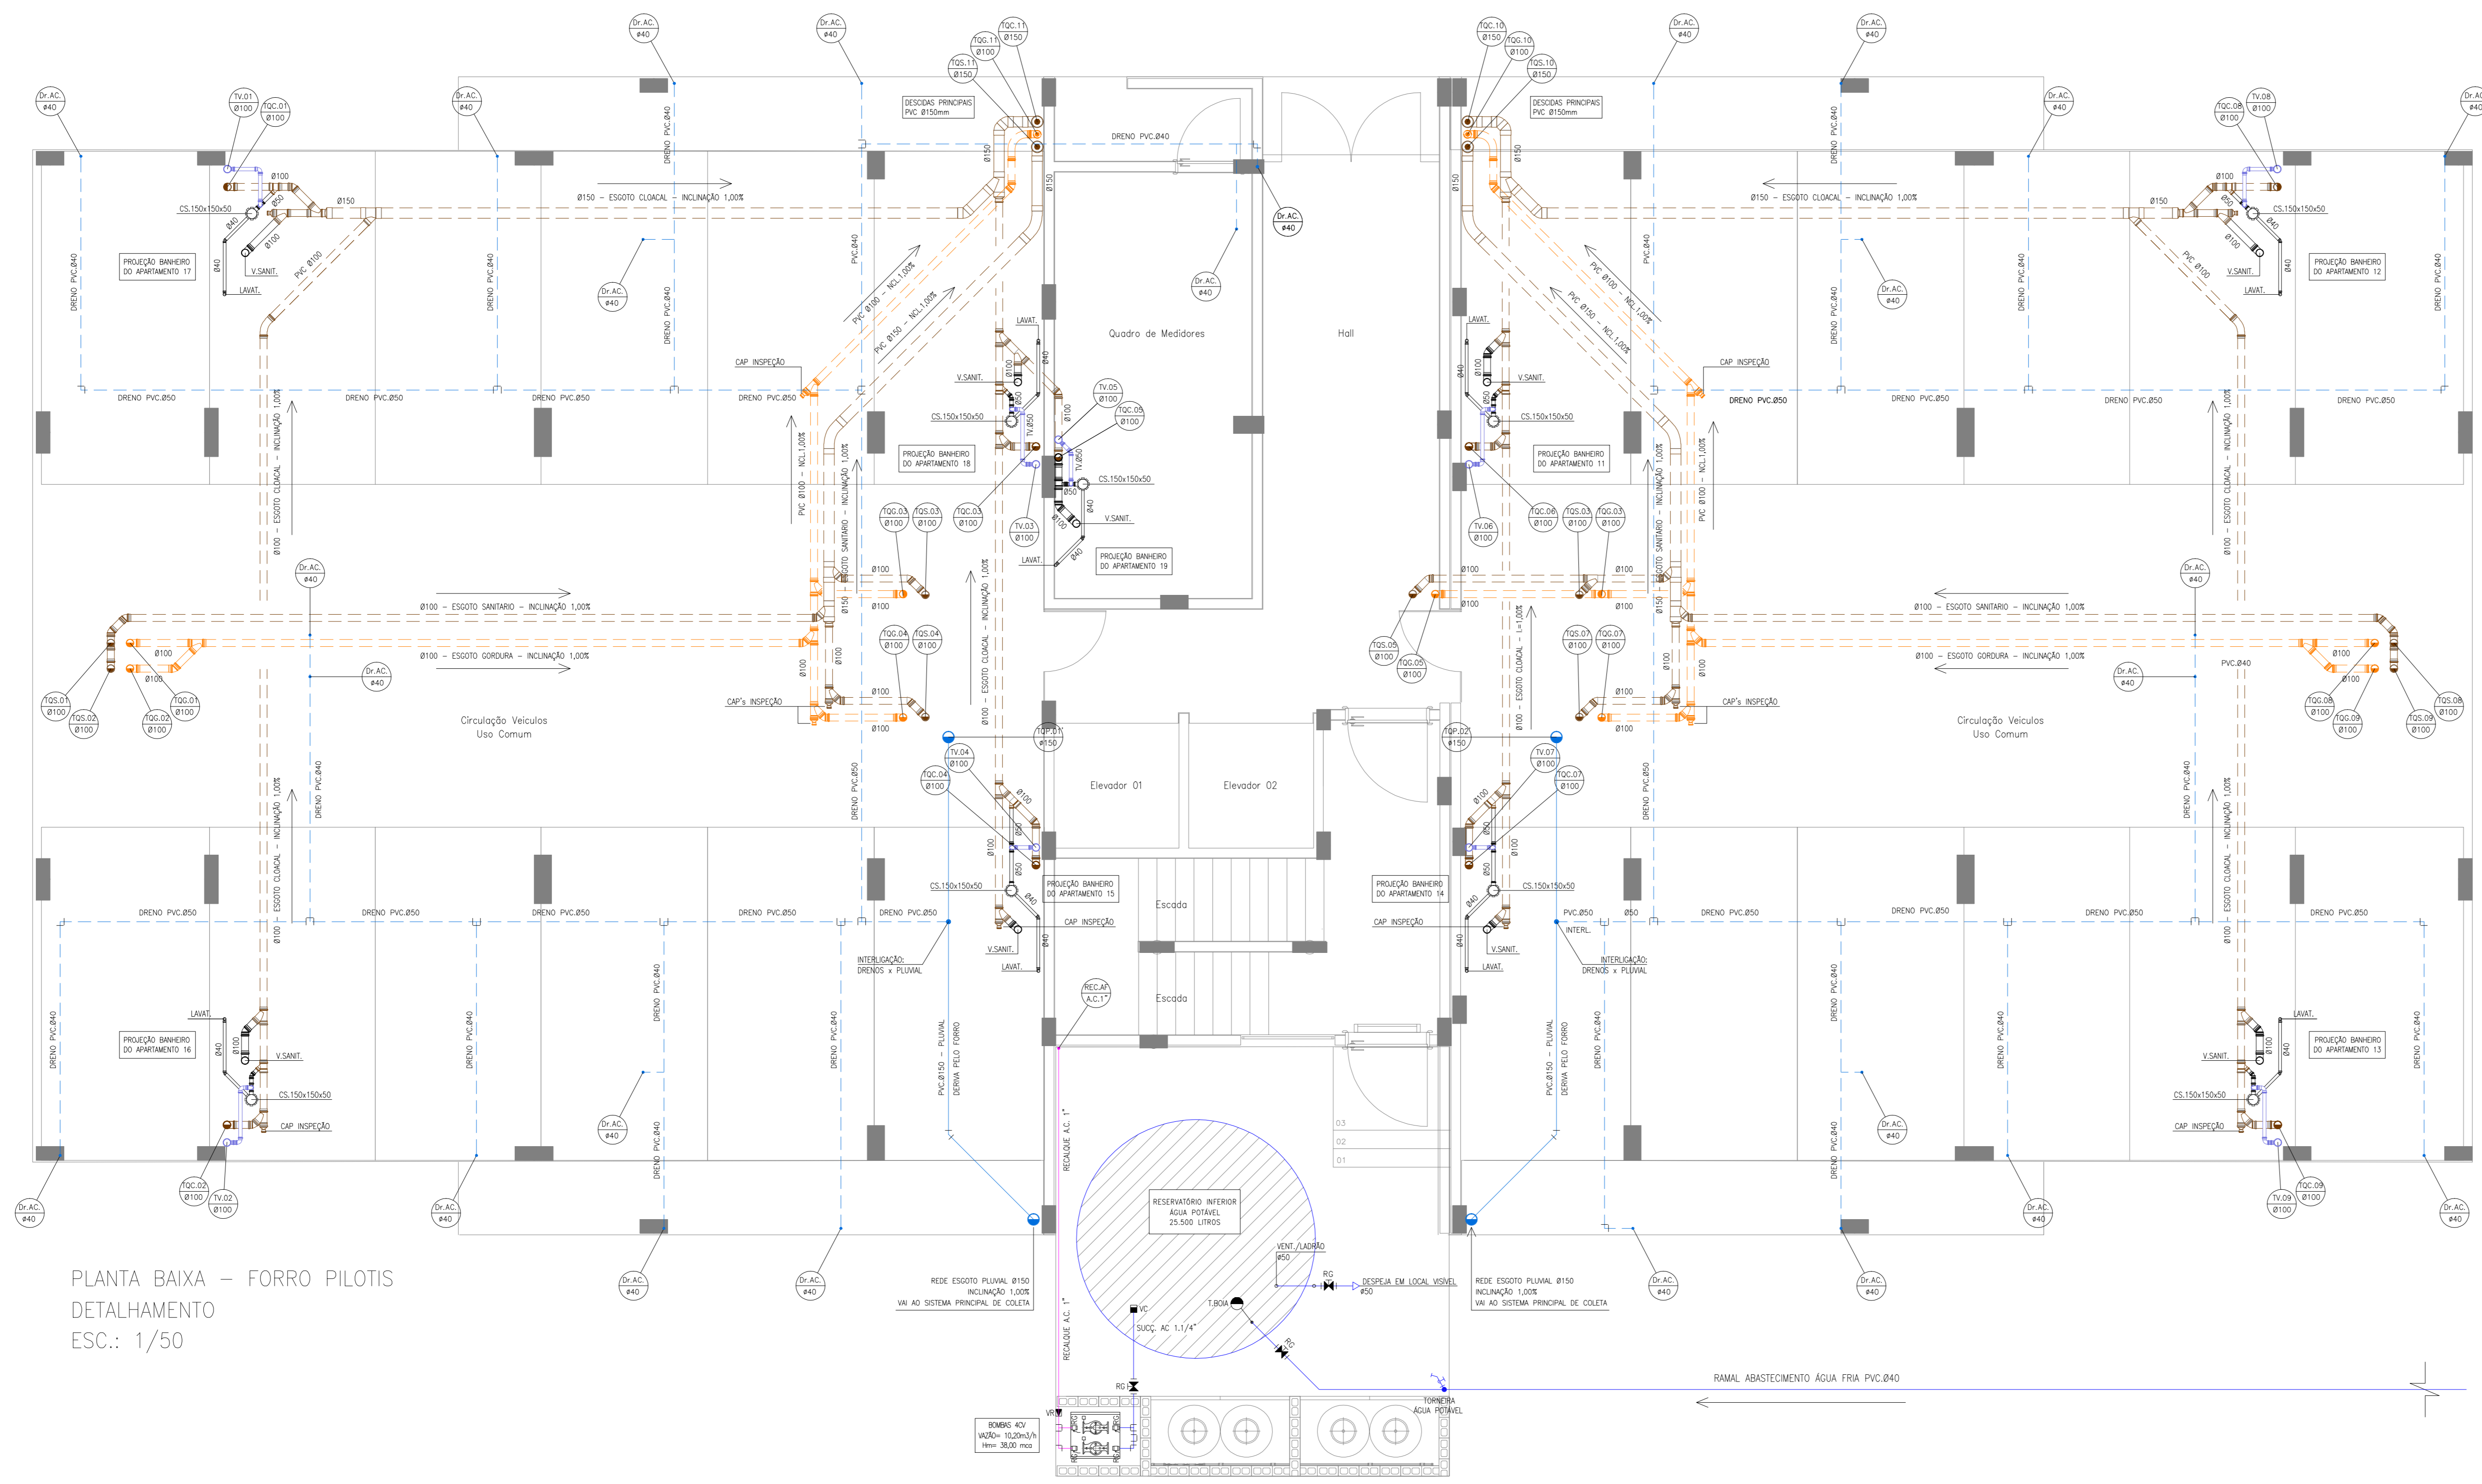

PLANTA BAIXA - FORRO PILOTIS
DETALHAMENTO
ESC.: 1/50

NOTA TÉCNICA

- * Prever inspeções ao longo das tubulações fixadas no forro do pavimento pilotis, com a finalidade de verificar e caso oportuna identificar os possíveis trechos obstruídos antes que eles causem danos ao funcionamento do sistema de esgoto, garantindo uma operação satisfatória.

R5	Aterro o volume dos reservatórios inferiores	20/01/2022	Vitor F.
R4	Ajustado os pontos de drenos (A/C)	15/09/2020	Vitor F.
R3	Atualizado o bloco arquitetônico conforme solicitado pela Baliza	20/09/2020	Vitor F.
R2	Ajustado a saída do esgoto no pavimento pilotis (Luzes soltas)	27/09/2019	Vitor F.
R1	Posição do tubo de queda pluvial alterado para a poça de iluminação	19/08/2019	Vitor F.
R0	Descrição da alteração	Data	Responsável

PROJETO HIDROSSANITÁRIO

OBRA: ED. RESIDENCIAL RESERVA DO ARVOREDO	PROJETO:	
Endereço: Av. Vênus Alta das Santas, Nº 655 Bairro: Santa Cruz, Gravata / RS	Arq. Cyro Carlos Bonetto Silva - CAU 44716-3 Eng. Civil Vitor Pinheiro da Silva - CREA RS220666	
PROPRIETÁRIO:	EXECUÇÃO:	
BALIZA EMPREENDIMENTOS IMOBILIÁRIOS LTDA. CNPJ: 08.173.997/2009-61	BALIZA EMP. IMOB. LTDA.	
ASSUNTO:		
PLANTA BAIXA DETALHAMENTO FORRO DO PILOTIS		
ARQUIVO:	ESCALA:	PRANCHA Nº:
BALIZA_EMPREENDIMENTOS_HIDRO.DWG	1/50	HS
DATA:	ÁREA TOTAL:	02
JAN-2022	VPS	02

ARQUITETO
 CYRO CARLOS BONETTO SILVA
 Rua José Bonifácio, 318 - Lacerdópolis
 cyrobonetto@terra.com.br - 3037.6610