



ESTRADA VÂNÍUS ABÍLIO DOS SANTOS

RUA DO ARAÇA


**Legenda:**

- Pluvial
- Esgoto
- Gordura
- Água Fria
- Gás
- PPCI
- Elétrica
- Telefonia



08/03/2025 - Adição de arandelas.
07/10/2024 - Atualizada a posição das caixas telefônicas conforme projeto elétrico.
25/09/2024 - Atualizada a posição e a cota de fundo da caixa cloacal que receberá o esgoto do empreendimento.
29/05/2024 - Atualizada a posição dos postes conforme projeto elétrico R.04 implantação MT.
23/11/2023 - Caixas telefônicas ajustadas para o tamanho 60x60x60cm
10/08/2023 - Caixas telefônicas ajustadas para o tamanho 60x60x50cm
10/07/2023 - Caixas telefônicas ajustadas para o tamanho R1 - 0,30x0,30x0,50m
13/07/2022 - Inclusa descida pluvial da portaria pátio. Ajuste referente as vigas de excentricidade.
06/04/2022 - Revisadas as cotas do terreno conforme nova terraplanagem, alteradas disposição das caixas de esgoto pluvial e cloacal no pilotis, revisadas todas as cotas de tampa e de fundo de todas as redes, ajuste conforme atualização do projeto telefônico.
28/10/2020 - Emissão Inicial

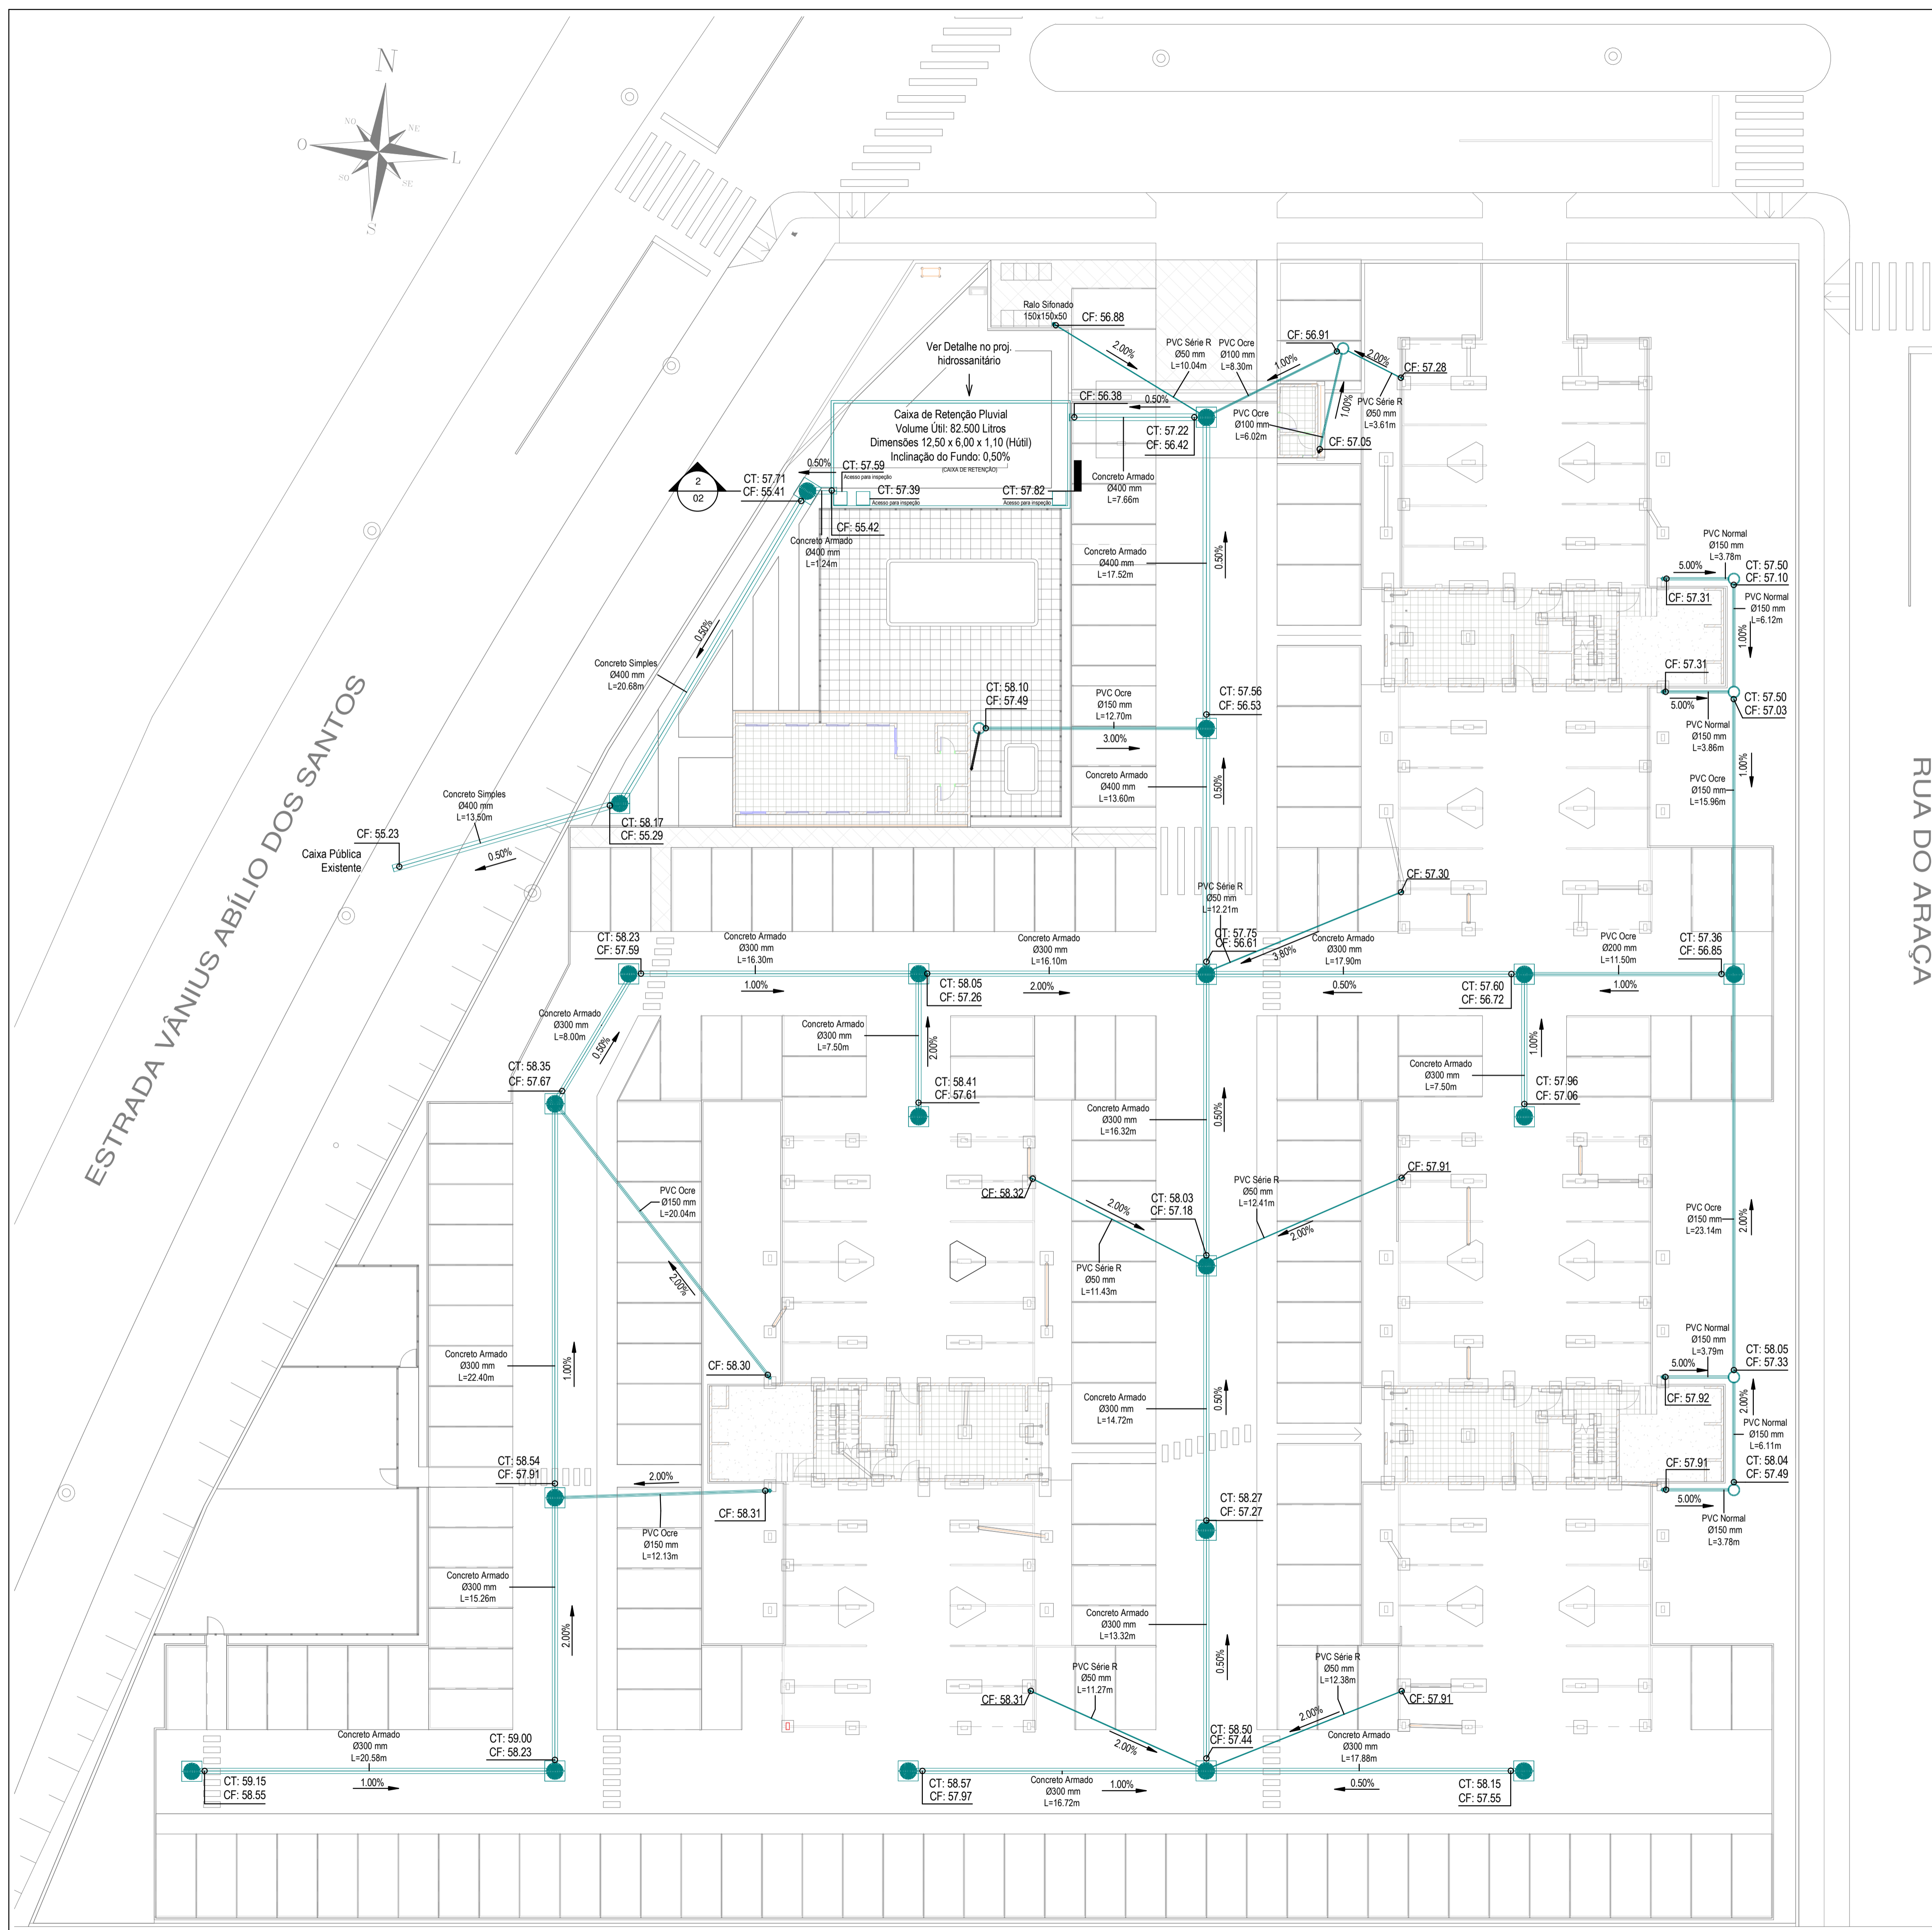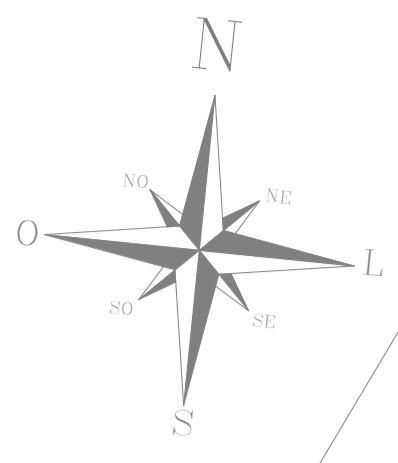

DETALHE 1: RECOBRIMENTO DOS TUBOS

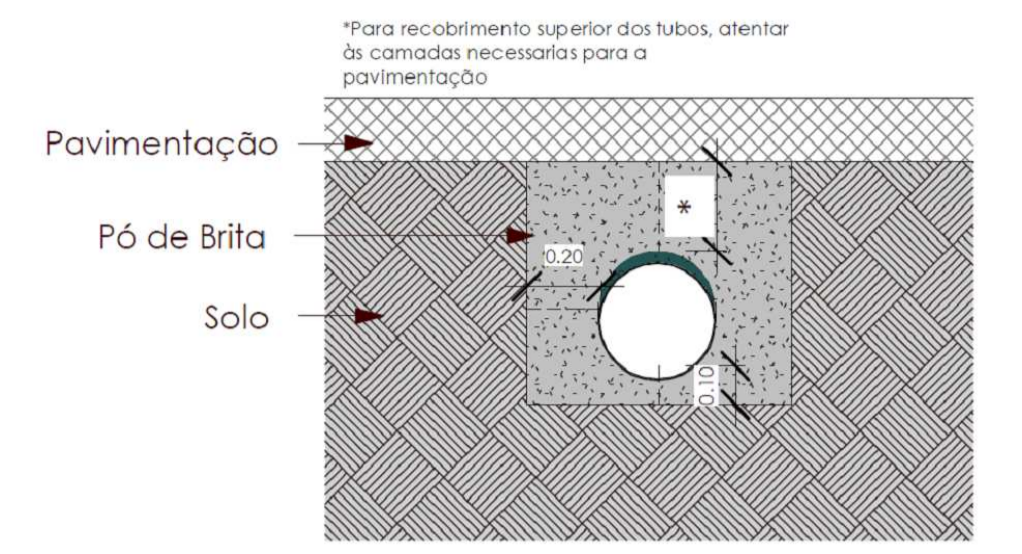

DETALHE 2: POÇOS DE VISITA DE 1,00m DE DIÂMETRO

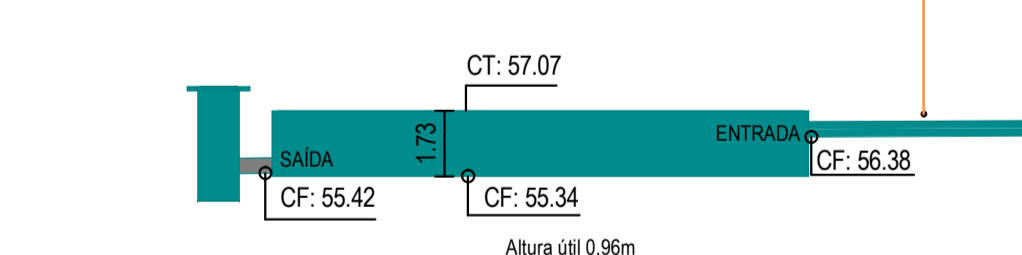
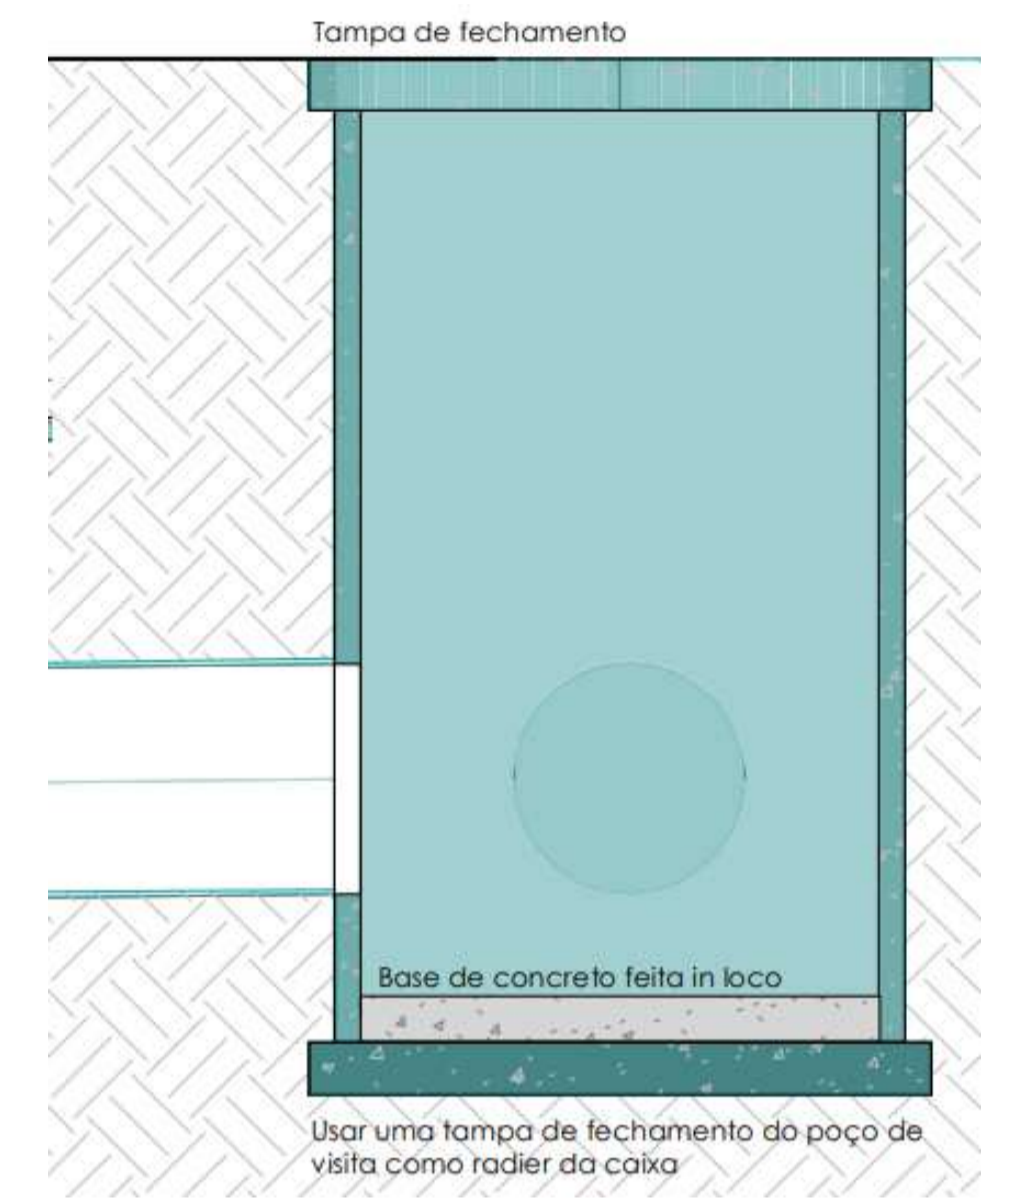


CROQUI ESQUEMÁTICO DA BACIA DE RETENÇÃO

CT: cota de tampa da caixa	LOCAÇÃO TUBULAÇÃO	MATERIAL UTILIZADO
CF: cota de fundo do tubo	Sob a grama ou calçada	Tubo de PVC Série Normal ou Concreto Simples
	Sob via de carros	Tubo de PVC Ocre, Série Reforçada ou Concreto Armado





- 08/03/2025 - Adição de arandelas.
- 07/10/2024 - Atualizada a posição das caixas telefônicas conforme projeto elétrico.
- 25/09/2024 - Atualizada a posição e a cota de fundo da caixa cloacal que receberá o esgoto do empreendimento.
- 29/05/2024 - Atualizada a posição dos postes conforme projeto elétrico R.04 implantação MT.
- 23/11/2023 - Caixas telefônicas ajustadas para o tamanho 60x60x60cm
- 10/08/2023 - Caixas telefônicas ajustadas para o tamanho 60x60x50cm
- 10/07/2023 - Caixas telefônicas ajustadas para o tamanho R1 - 0,30x0,30x0,50m
- 13/07/2022 - Inclusa descida pluvial da portaria pórtico. Ajuste referente as vigas de excentricidade.
- 15/03/2022 - Revisadas as cotas do terreno conforme nova terraplenagem, alteradas disposição das caixas de esgoto pluvial e cloacal no plotis, revisadas todas as cotas de tampa e de fundo de todas as redes
- 28/10/2020 - Emissão Inicial

<b>LOCAÇÃO TUBULAÇÃO</b>	<b>MATERIAL UTILIZADO</b>
Sob a grama ou calçada	Tubo de PVC Série Normal
Sob via de carros	Tubo de PVC Ocre ou Série Reforçada
CT: cota de tampa da caixa	
CF: cota de fundo do tubo	

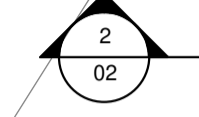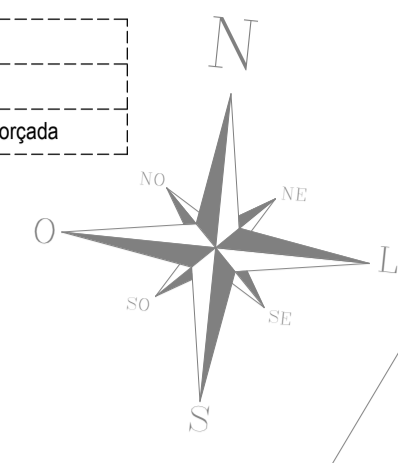


ESTRADA VANIUS ABÍLIO DOS SANTOS

RUA DO ARAÇA

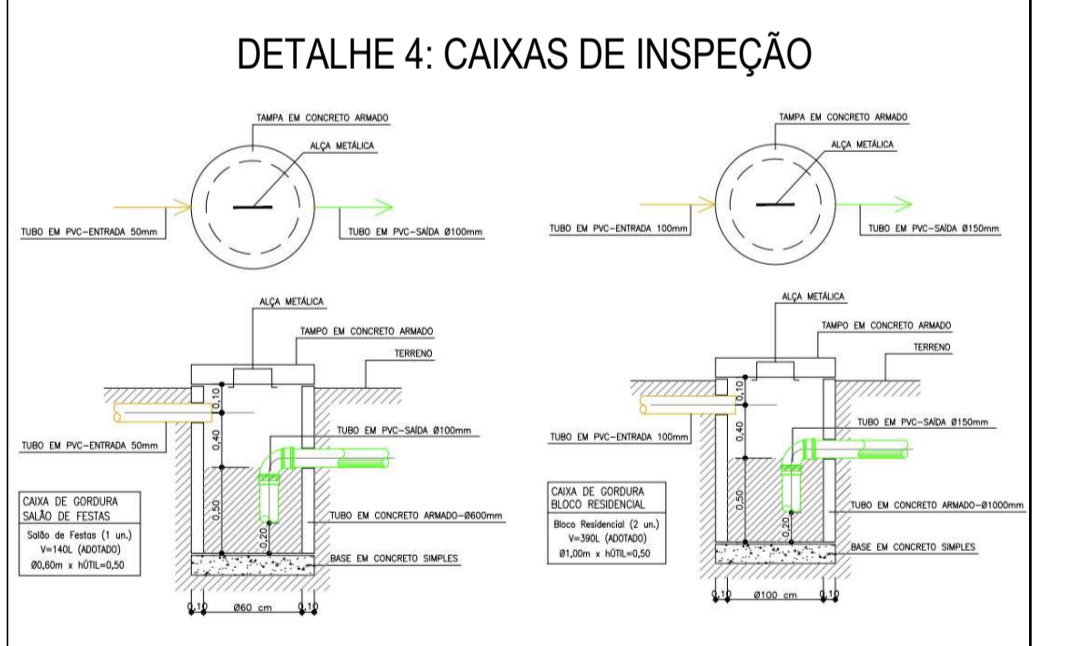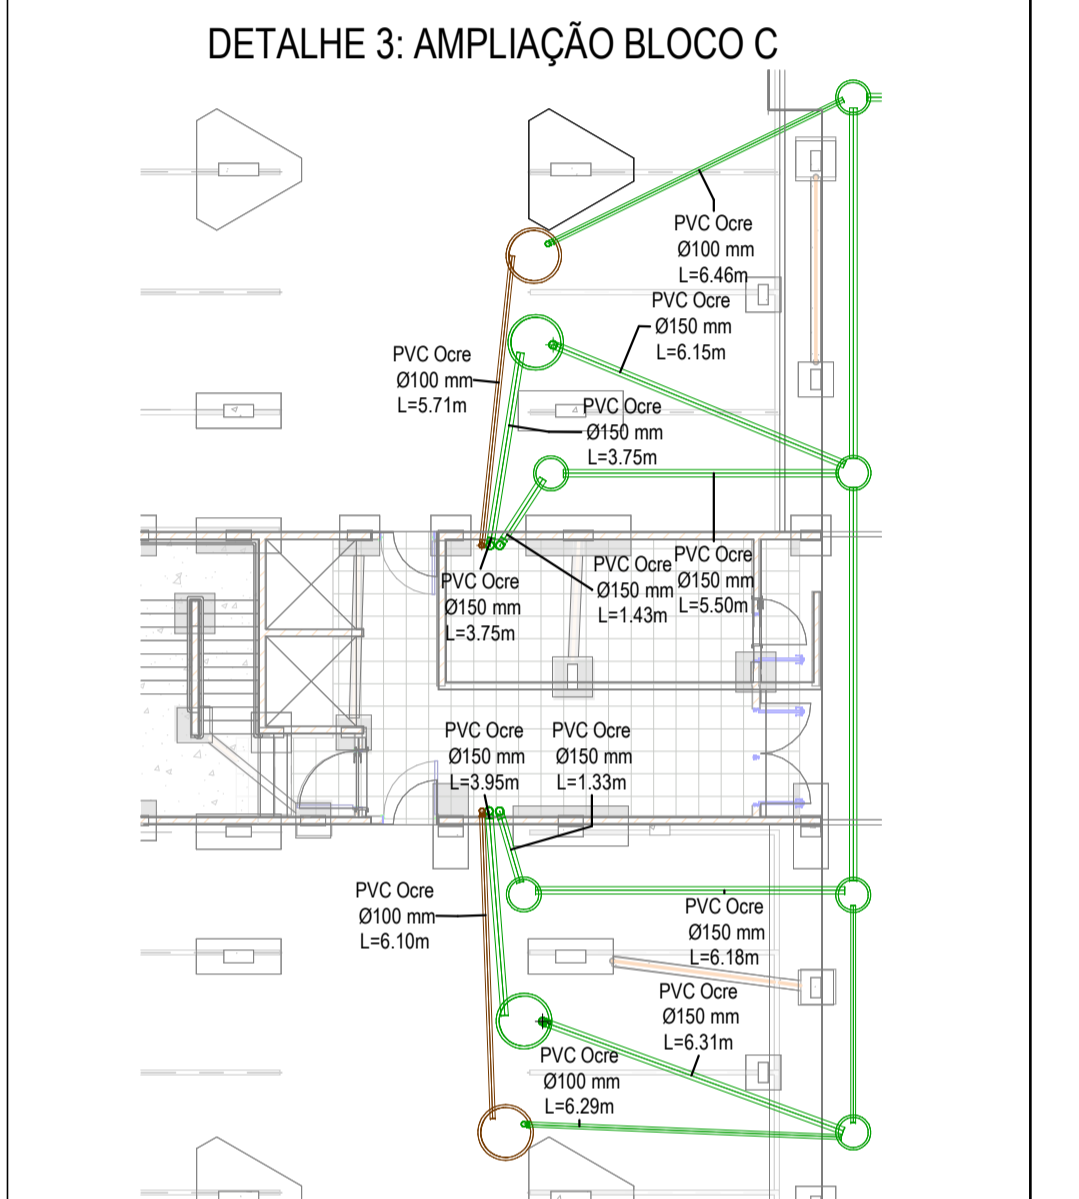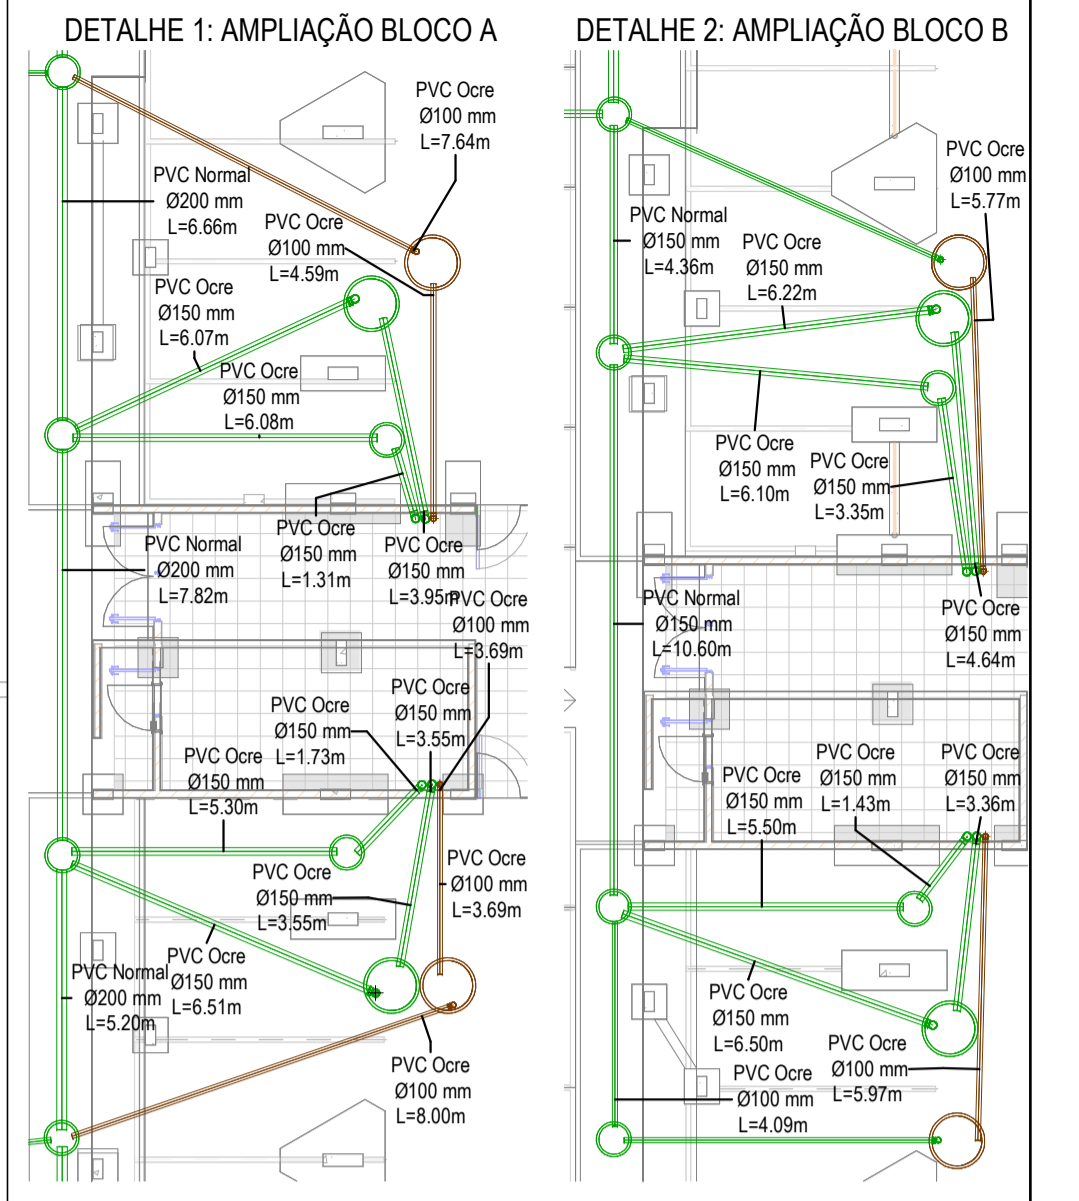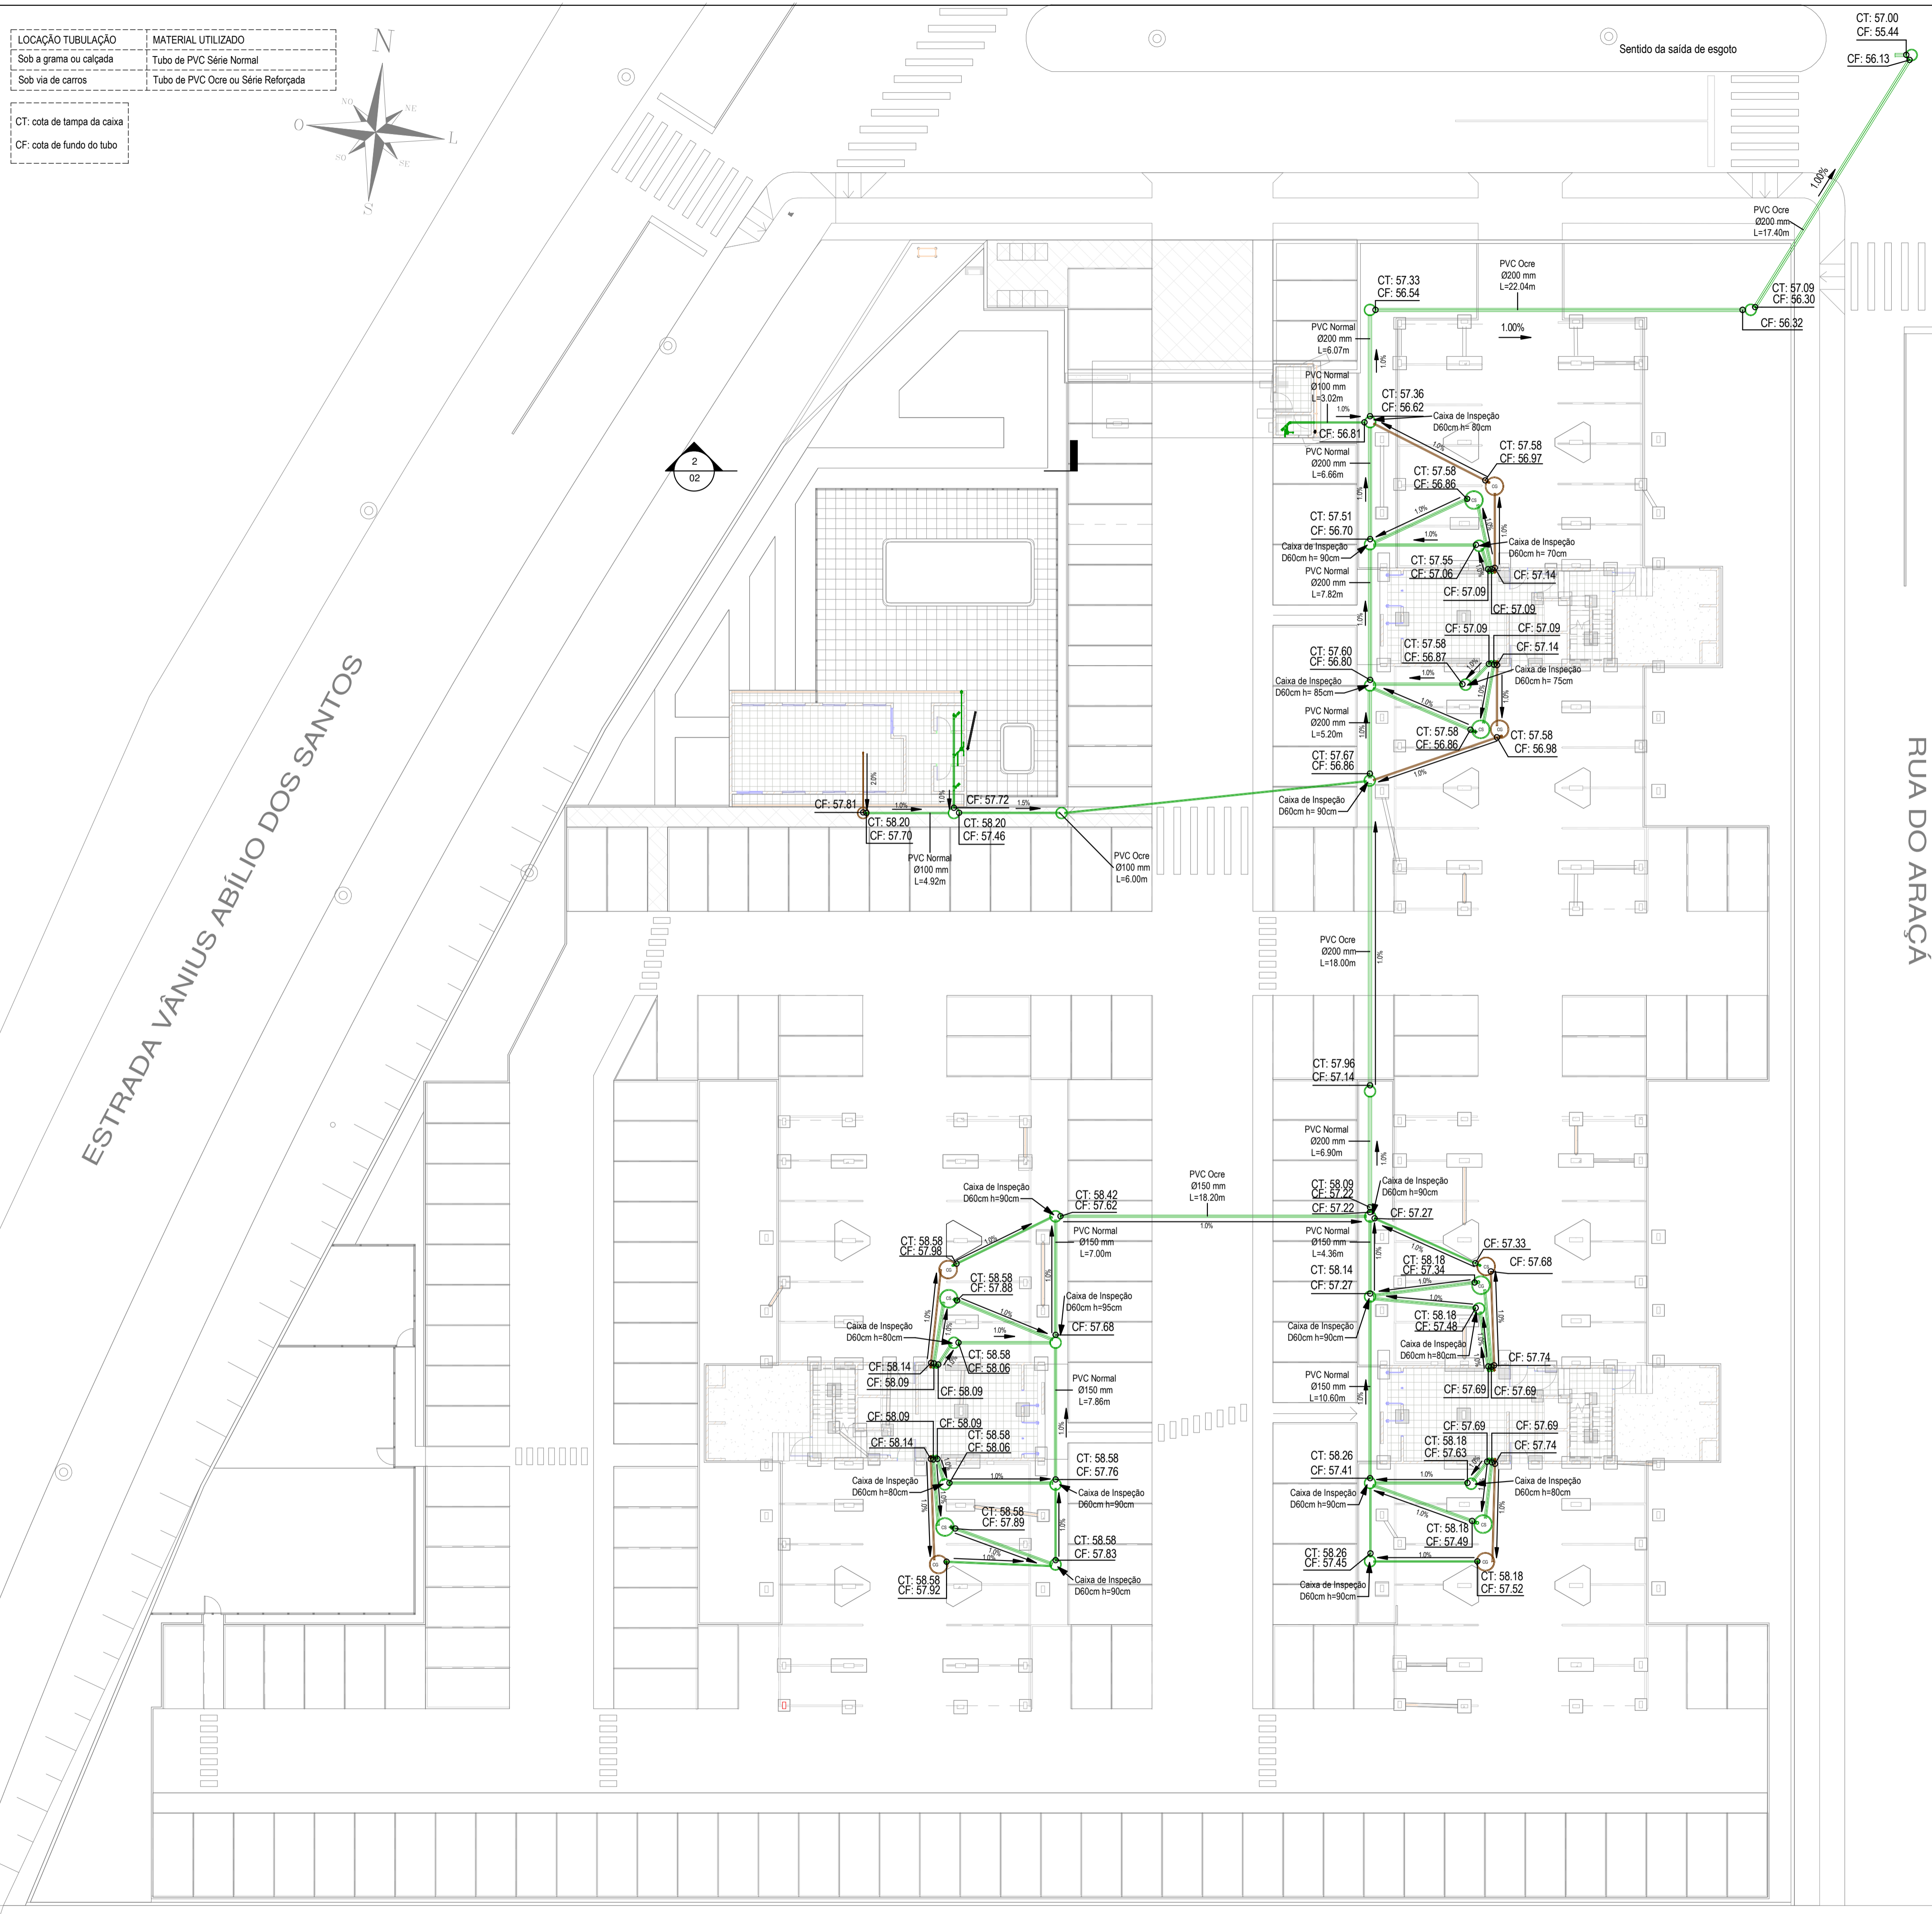

- 08/03/2025 - Adição de arandelas.
- 07/10/2024 - Atualizada a posição das caixas telefônicas conforme projeto elétrico.
- 25/09/2024 - Atualizada a posição e a cota de fundo da caixa cloacal que receberá o esgoto do empreendimento.
- 29/05/2024 - Atualizada a posição dos postes conforme projeto elétrico R.04 implantação MT.
- 23/11/2023 - Caixas telefônicas ajustadas para o tamanho 60x60x60cm
- 10/08/2023 - Caixas telefônicas ajustadas para o tamanho 60x60x50cm
- 10/07/2023 - Caixas telefônicas ajustadas para o tamanho R1 - 0,30x0,30x0,50m
- 13/07/2022 - Inclusa descida pluvial da portaria pórtico. Ajuste referente as vigas de excentricidade.
- 15/03/2022 - Revisadas as cotas do terreno conforme nova terraplenagem, alteradas disposição das caixas de esgoto pluvial e cloacal no pilotis, revisadas todas as cotas de tampa e de fundo de todas as redes
- 28/10/2020 - Emissão Inicial


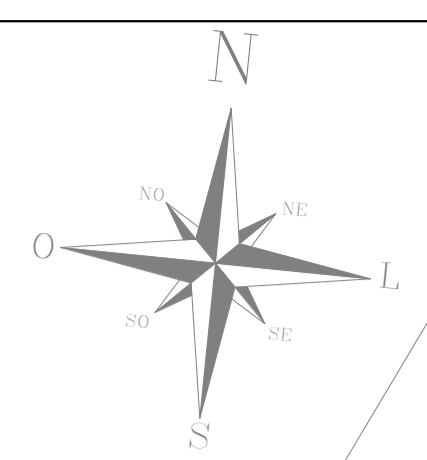


ESTRADA VÂNUS ABÍLIO DOS SANTOS

Ponto de Tomada de Água


RUA DO ARAÇA

DETALHE 1: HIDRÔMETRO

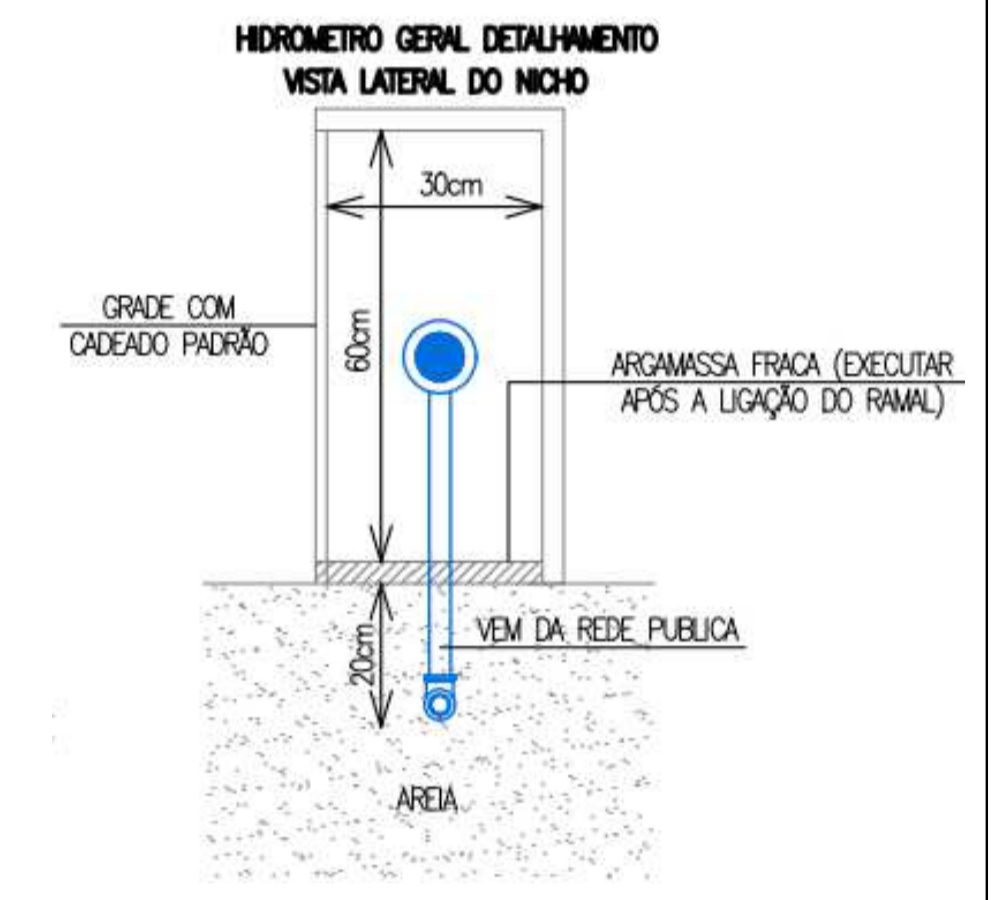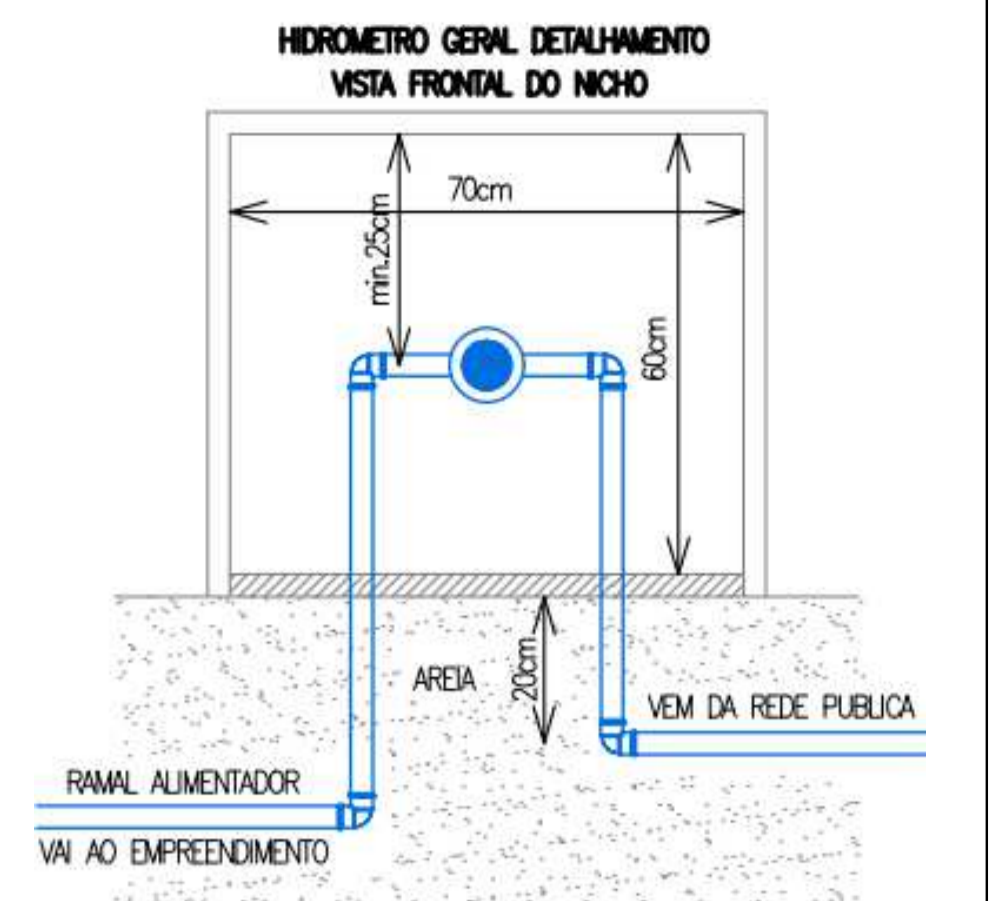


DIMENSÕES INTERNAS DO NICHÔ	
COMPRIMENTO	70 cm
ALTURA MÍNIMA	60 cm
PROFUNDIDADE	30 cm

\* DEMAIS DETALHES PERTINENTES ATENDER AS INSTRUÇÕES PARA PADRONIZAÇÃO DE NICHOS - GRAVATA

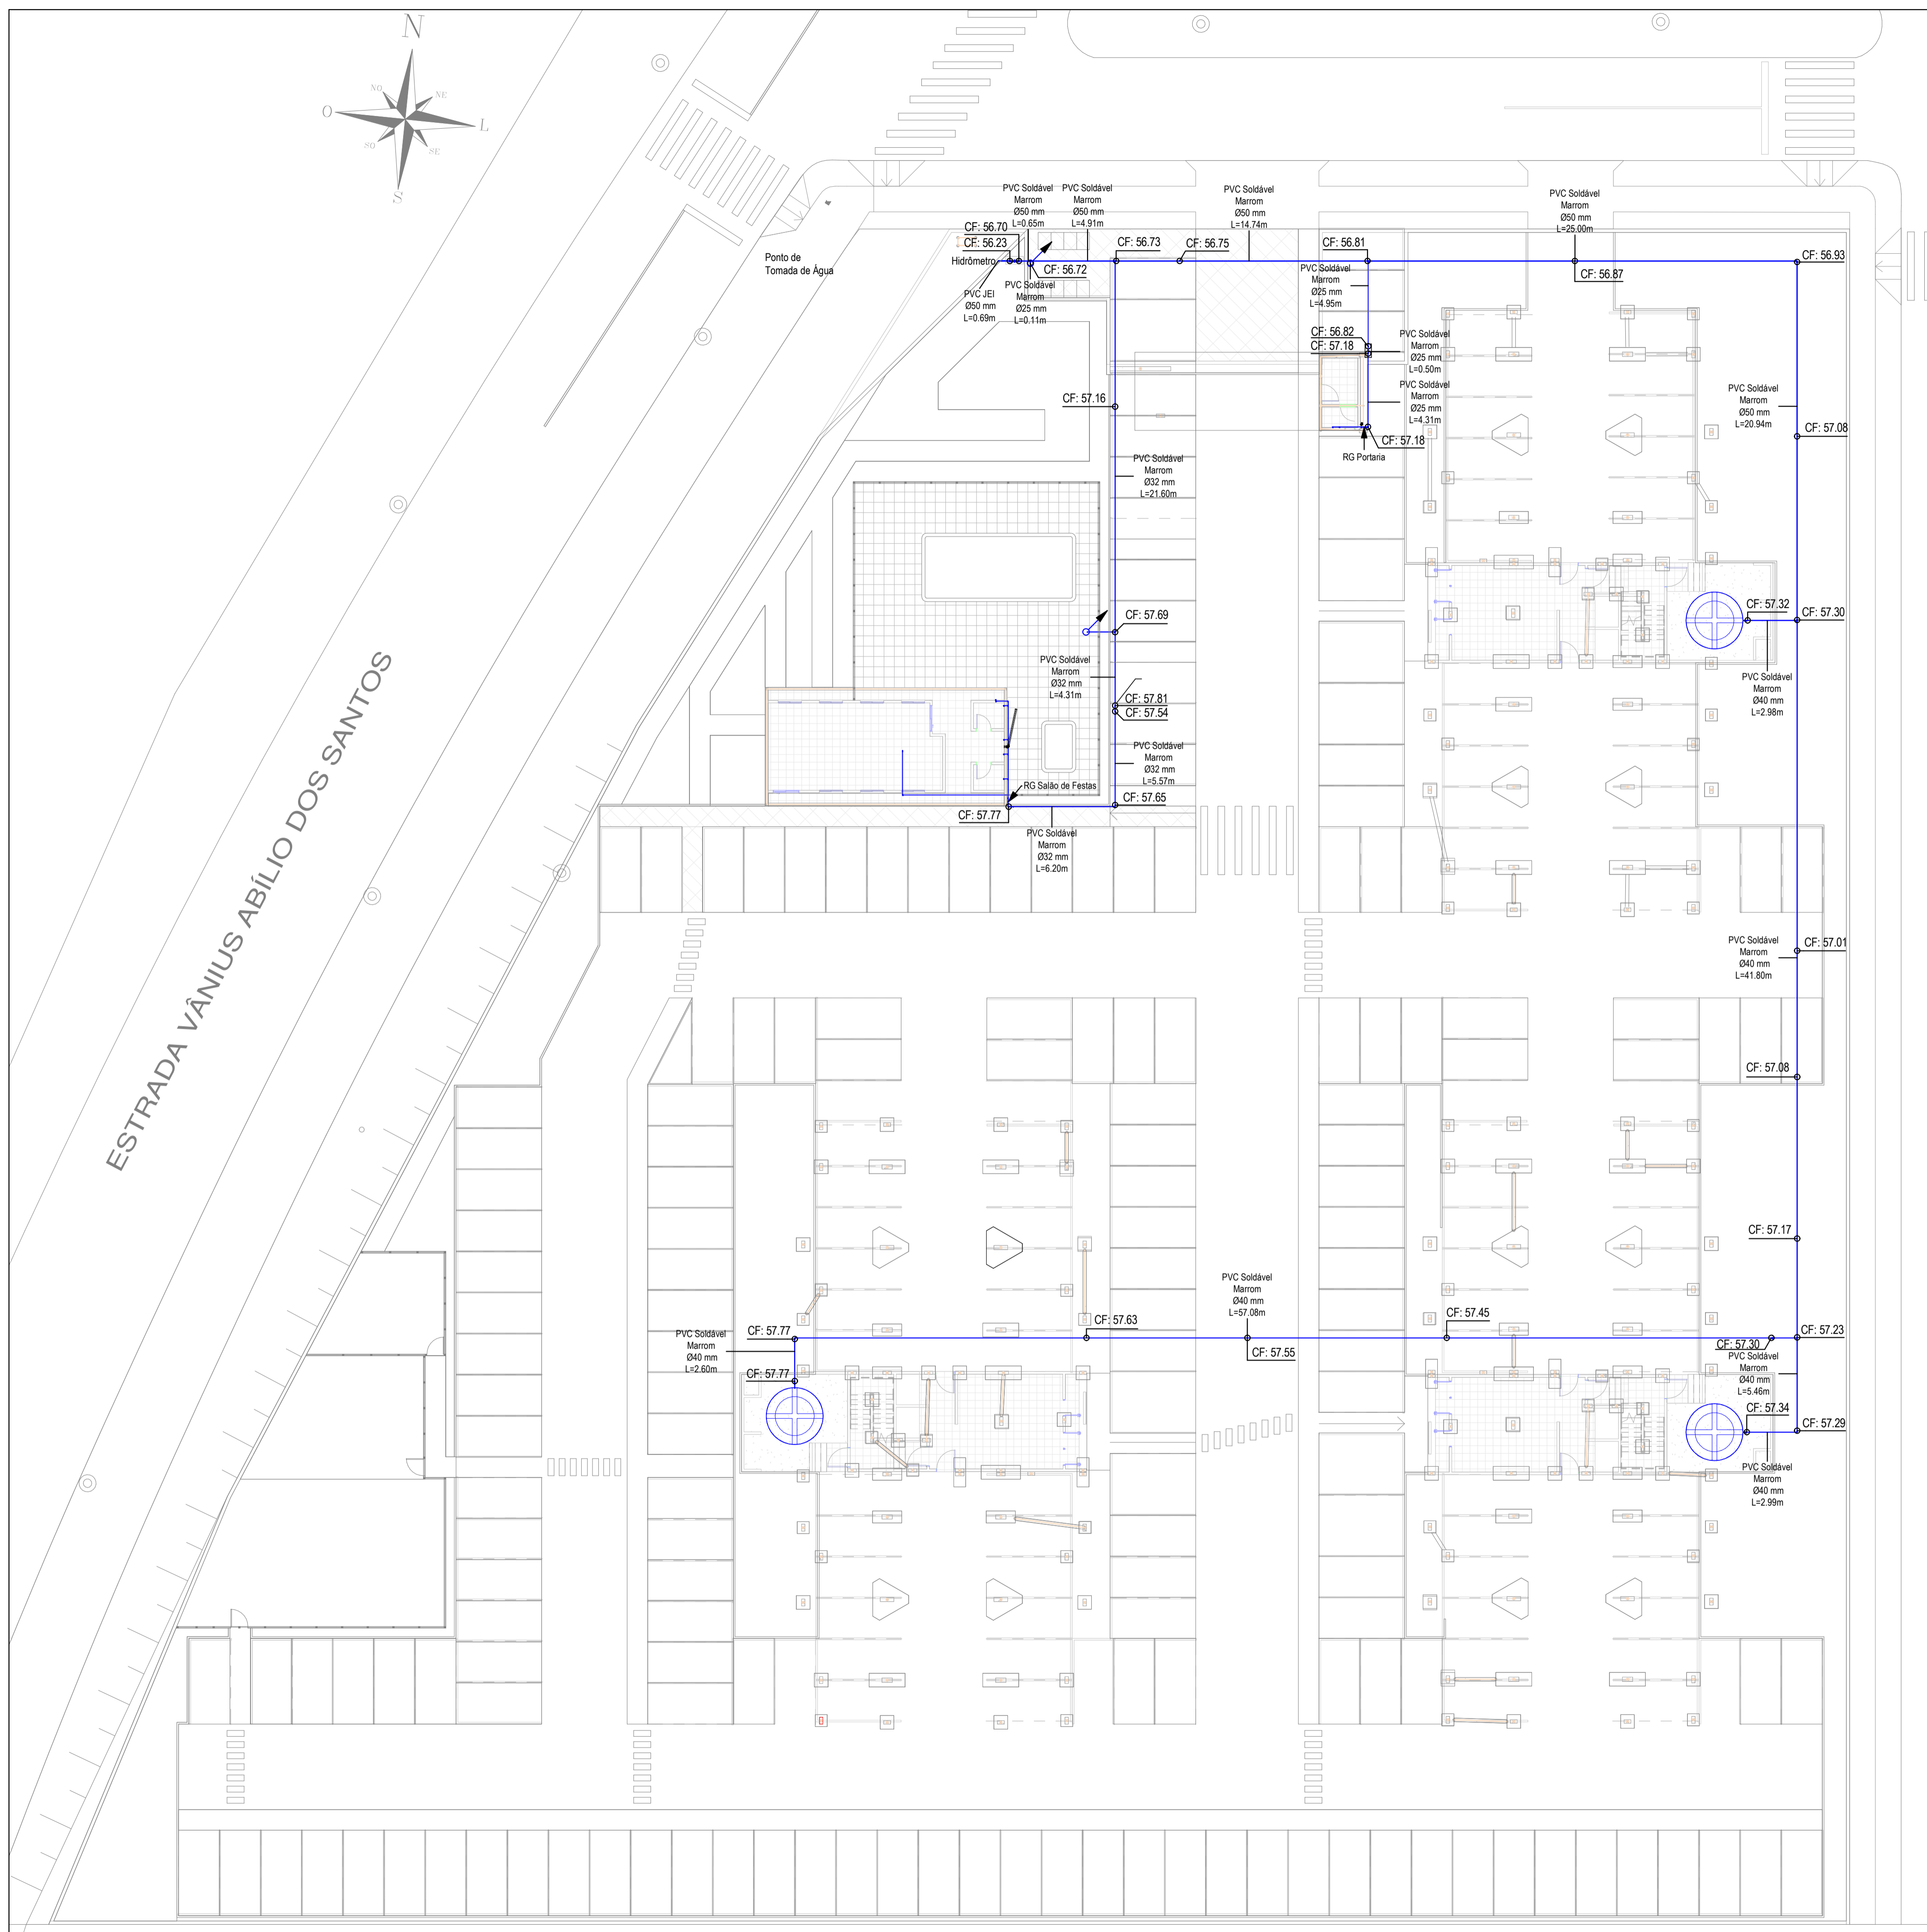


- 08/03/2025 - Adição de arandelas.
- 07/10/2024 - Atualizada a posição das caixas telefônicas conforme projeto elétrico.
- 25/09/2024 - Atualizada a posição e a cota de fundo da caixa cloacal que receberá o esgoto do empreendimento.
- 29/05/2024 - Atualizada a posição dos postes conforme projeto elétrico R.04 implantação MT.
- 23/11/2023 - Caixas telefônicas ajustadas para o tamanho 60x60x60cm
- 10/08/2023 - Caixas telefônicas ajustadas para o tamanho 60x60x50cm
- 10/07/2023 - Caixas telefônicas ajustadas para o tamanho R1 - 0,30x0,30x0,50m
- 13/07/2022 - Inclusa descida pluvial da portaria pórtico. Ajuste referente as vigas de excentricidade.
- 15/03/2022 - Revisadas as cotas do terreno conforme nova terraplanagem, alteradas disposição das caixas de esgoto pluvial e cloacal no plotis, revidadas todas as cotas de tampa e de fundo de todas as redes
- 28/10/2020 - Emissão Inicial

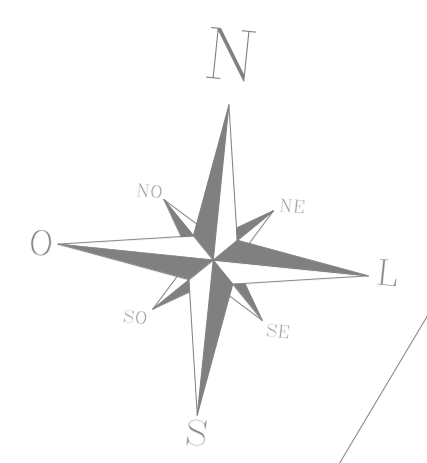


ESTRADA VÂNIOUS ABÍLIO DOS SANTOS

RUA DO ARAÇA

### DETALHE 1: REGISTRO DE BLOQUEIO

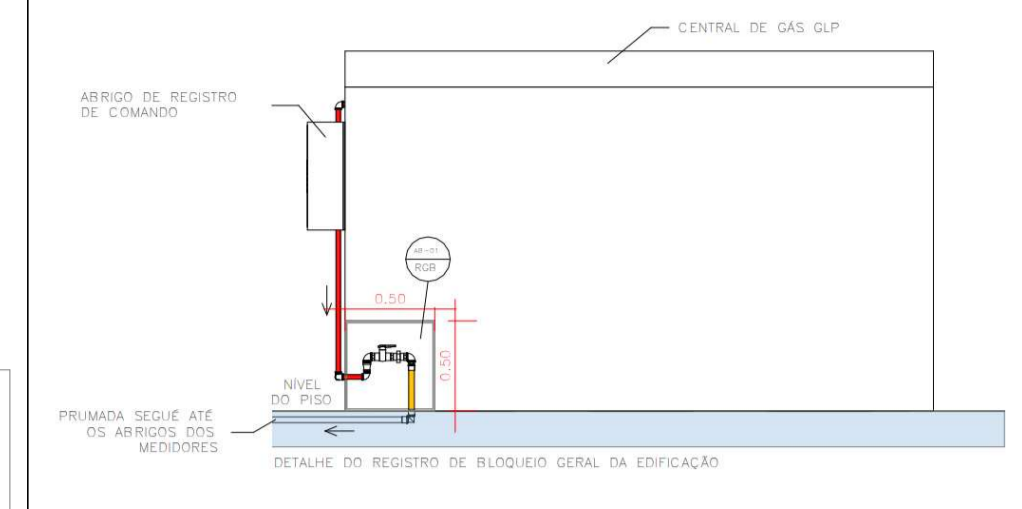


08/03/2025 - Adição de arandelas.
07/10/2024 - Atualizada a posição das caixas telefônicas conforme projeto elétrico.
25/09/2024 - Atualizada a posição e a cota de fundo da caixa cloacal que receberá o esgoto do empreendimento.
29/05/2024 - Atualizada a posição dos postes conforme projeto elétrico R.04 implantação MT.
23/11/2023 - Caixas telefônicas ajustadas para o tamanho 60x60x60cm
10/08/2023 - Caixas telefônicas ajustadas para o tamanho 60x60x50cm
10/07/2023 - Caixas telefônicas ajustadas para o tamanho R1 - 0,30x0,30x0,50m
13/07/2022 - Inclusa descida pluvial da portaria pátio. Ajuste referente as vigas de excentricidade.
15/03/2022 - Revisadas as cotas do terreno conforme nova terraplanagem, alteradas disposição das caixas de esgoto pluvial e cloacal no plotis, revisadas todas as cotas de tampa e de fundo de todas as redes.
28/10/2020 - Emissão Inicial

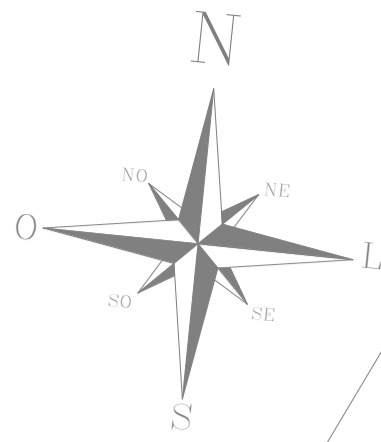


ESTRADA VÂNÍUS ABÍLIO DOS SANTOS

RUA DO ARAÇA

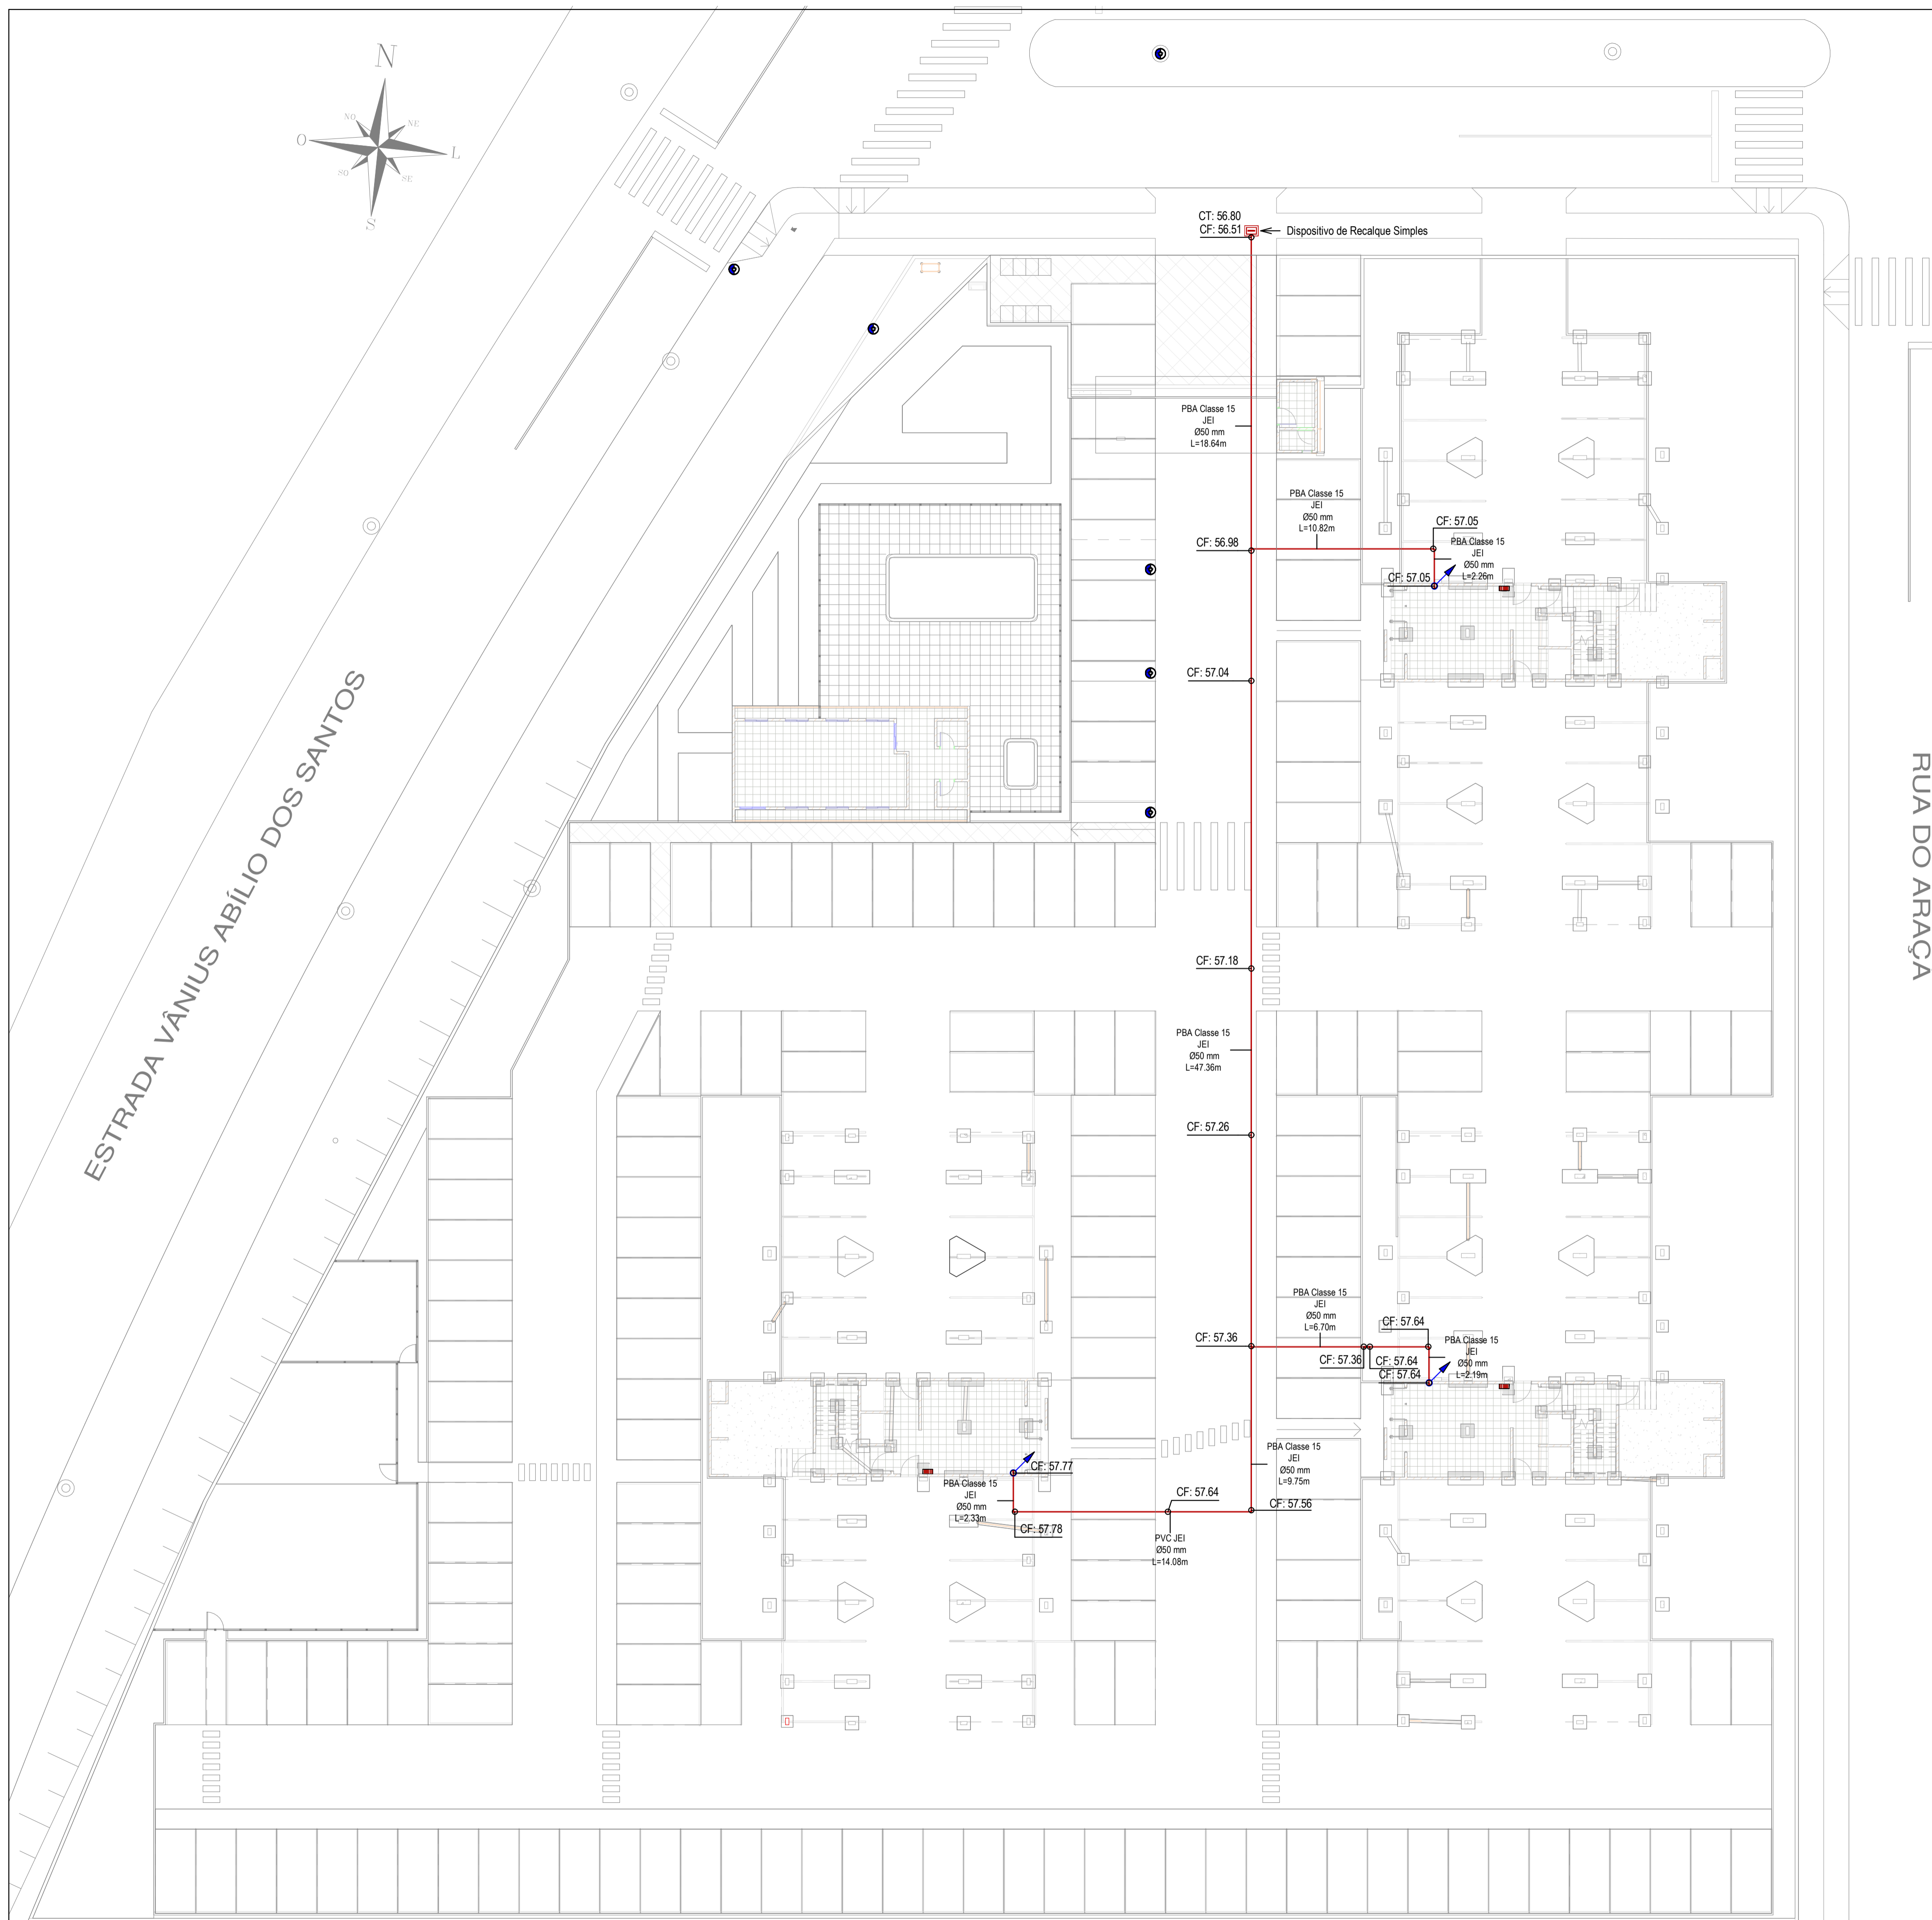


08/03/2025 - Adição de arandelas.
07/10/2024 - Atualizada a posição das caixas telefônicas conforme projeto elétrico.
25/09/2024 - Atualizada a posição e a cota de fundo da caixa cloacal que receberá o esgoto do empreendimento.
29/05/2024 - Atualizada a posição dos postes conforme projeto elétrico R.04 implantação MT.
23/11/2023 - Caixas telefônicas ajustadas para o tamanho 60x60x60cm
10/08/2023 - Caixas telefônicas ajustadas para o tamanho 60x60x50cm
10/07/2023 - Caixas telefônicas ajustadas para o tamanho R1 - 0,30x0,30x0,50m
13/07/2022 - Inclusa descida pluvial da portaria pátio. Ajuste referente as vigas de excentricidade.
15/03/2022 - Revisadas as cotas do terreno conforme nova terraplanagem, alteradas disposição das caixas de esgoto pluvial e cloacal no pilotis, revisadas todas as cotas de tampa e de fundo de todas as redes
28/10/2020 - Emissão Inicial

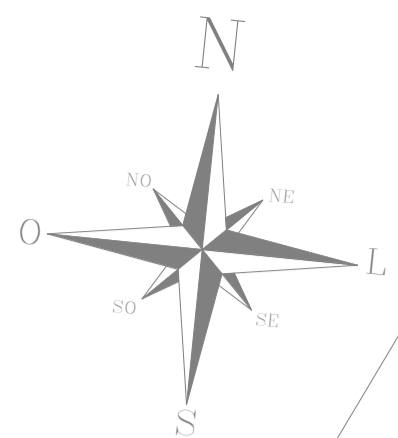

ESTRADA VÂNÍUS ABÍLIO DOS SANTOS


RUA DO ARAÇA

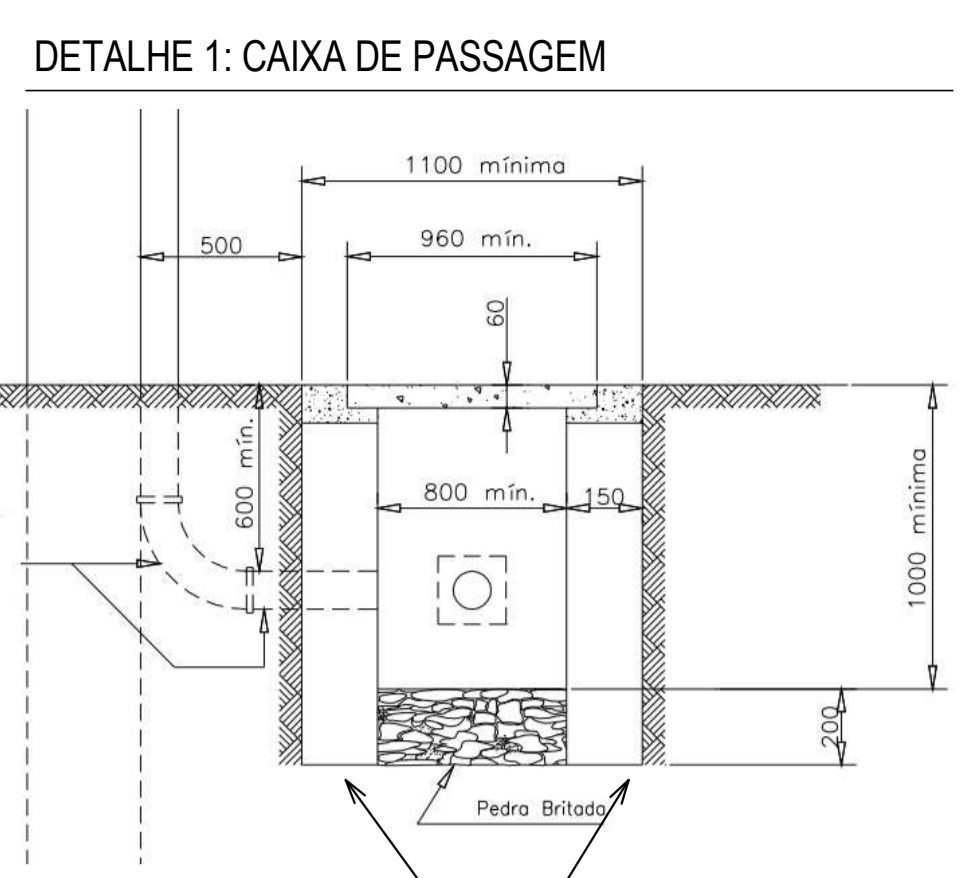

O preenchimento do entrono deve ser feito em concreto ou alvenaria.




08/03/2025 - Adição de arandelas.
07/10/2024 - Atualizada a posição das caixas telefônicas conforme projeto elétrico.
25/09/2024 - Atualizada a posição e a cota de fundo da caixa cloacal que receberá o esgoto do empreendimento.
29/05/2024 - Atualizada a posição dos postes conforme projeto elétrico R.04 implantação MT.
23/11/2023 - Caixas telefônicas ajustadas para o tamanho 60x60x60cm
10/08/2023 - Caixas telefônicas ajustadas para o tamanho 60x60x50cm
10/07/2023 - Caixas telefônicas ajustadas para o tamanho R1 - 0,30x0,30x0,50m
13/07/2022 - Inclusa descida pluvial da portaria pátio. Ajuste referente as vigas de excentricidade.
15/03/2022 - Revisadas as cotas do terreno conforme nova terraplanagem, alteradas disposição das caixas de esgoto pluvial e cloacal no pilotis, revisadas todas as cotas de tampe e de fundo de todas as redes
28/10/2020 - Emissão Inicial

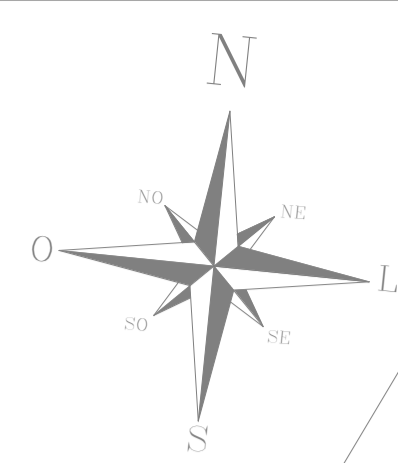


ESTRADA VÁNIUS ABÍLIO DOS SANTOS

RUA DO ARAÇÁ

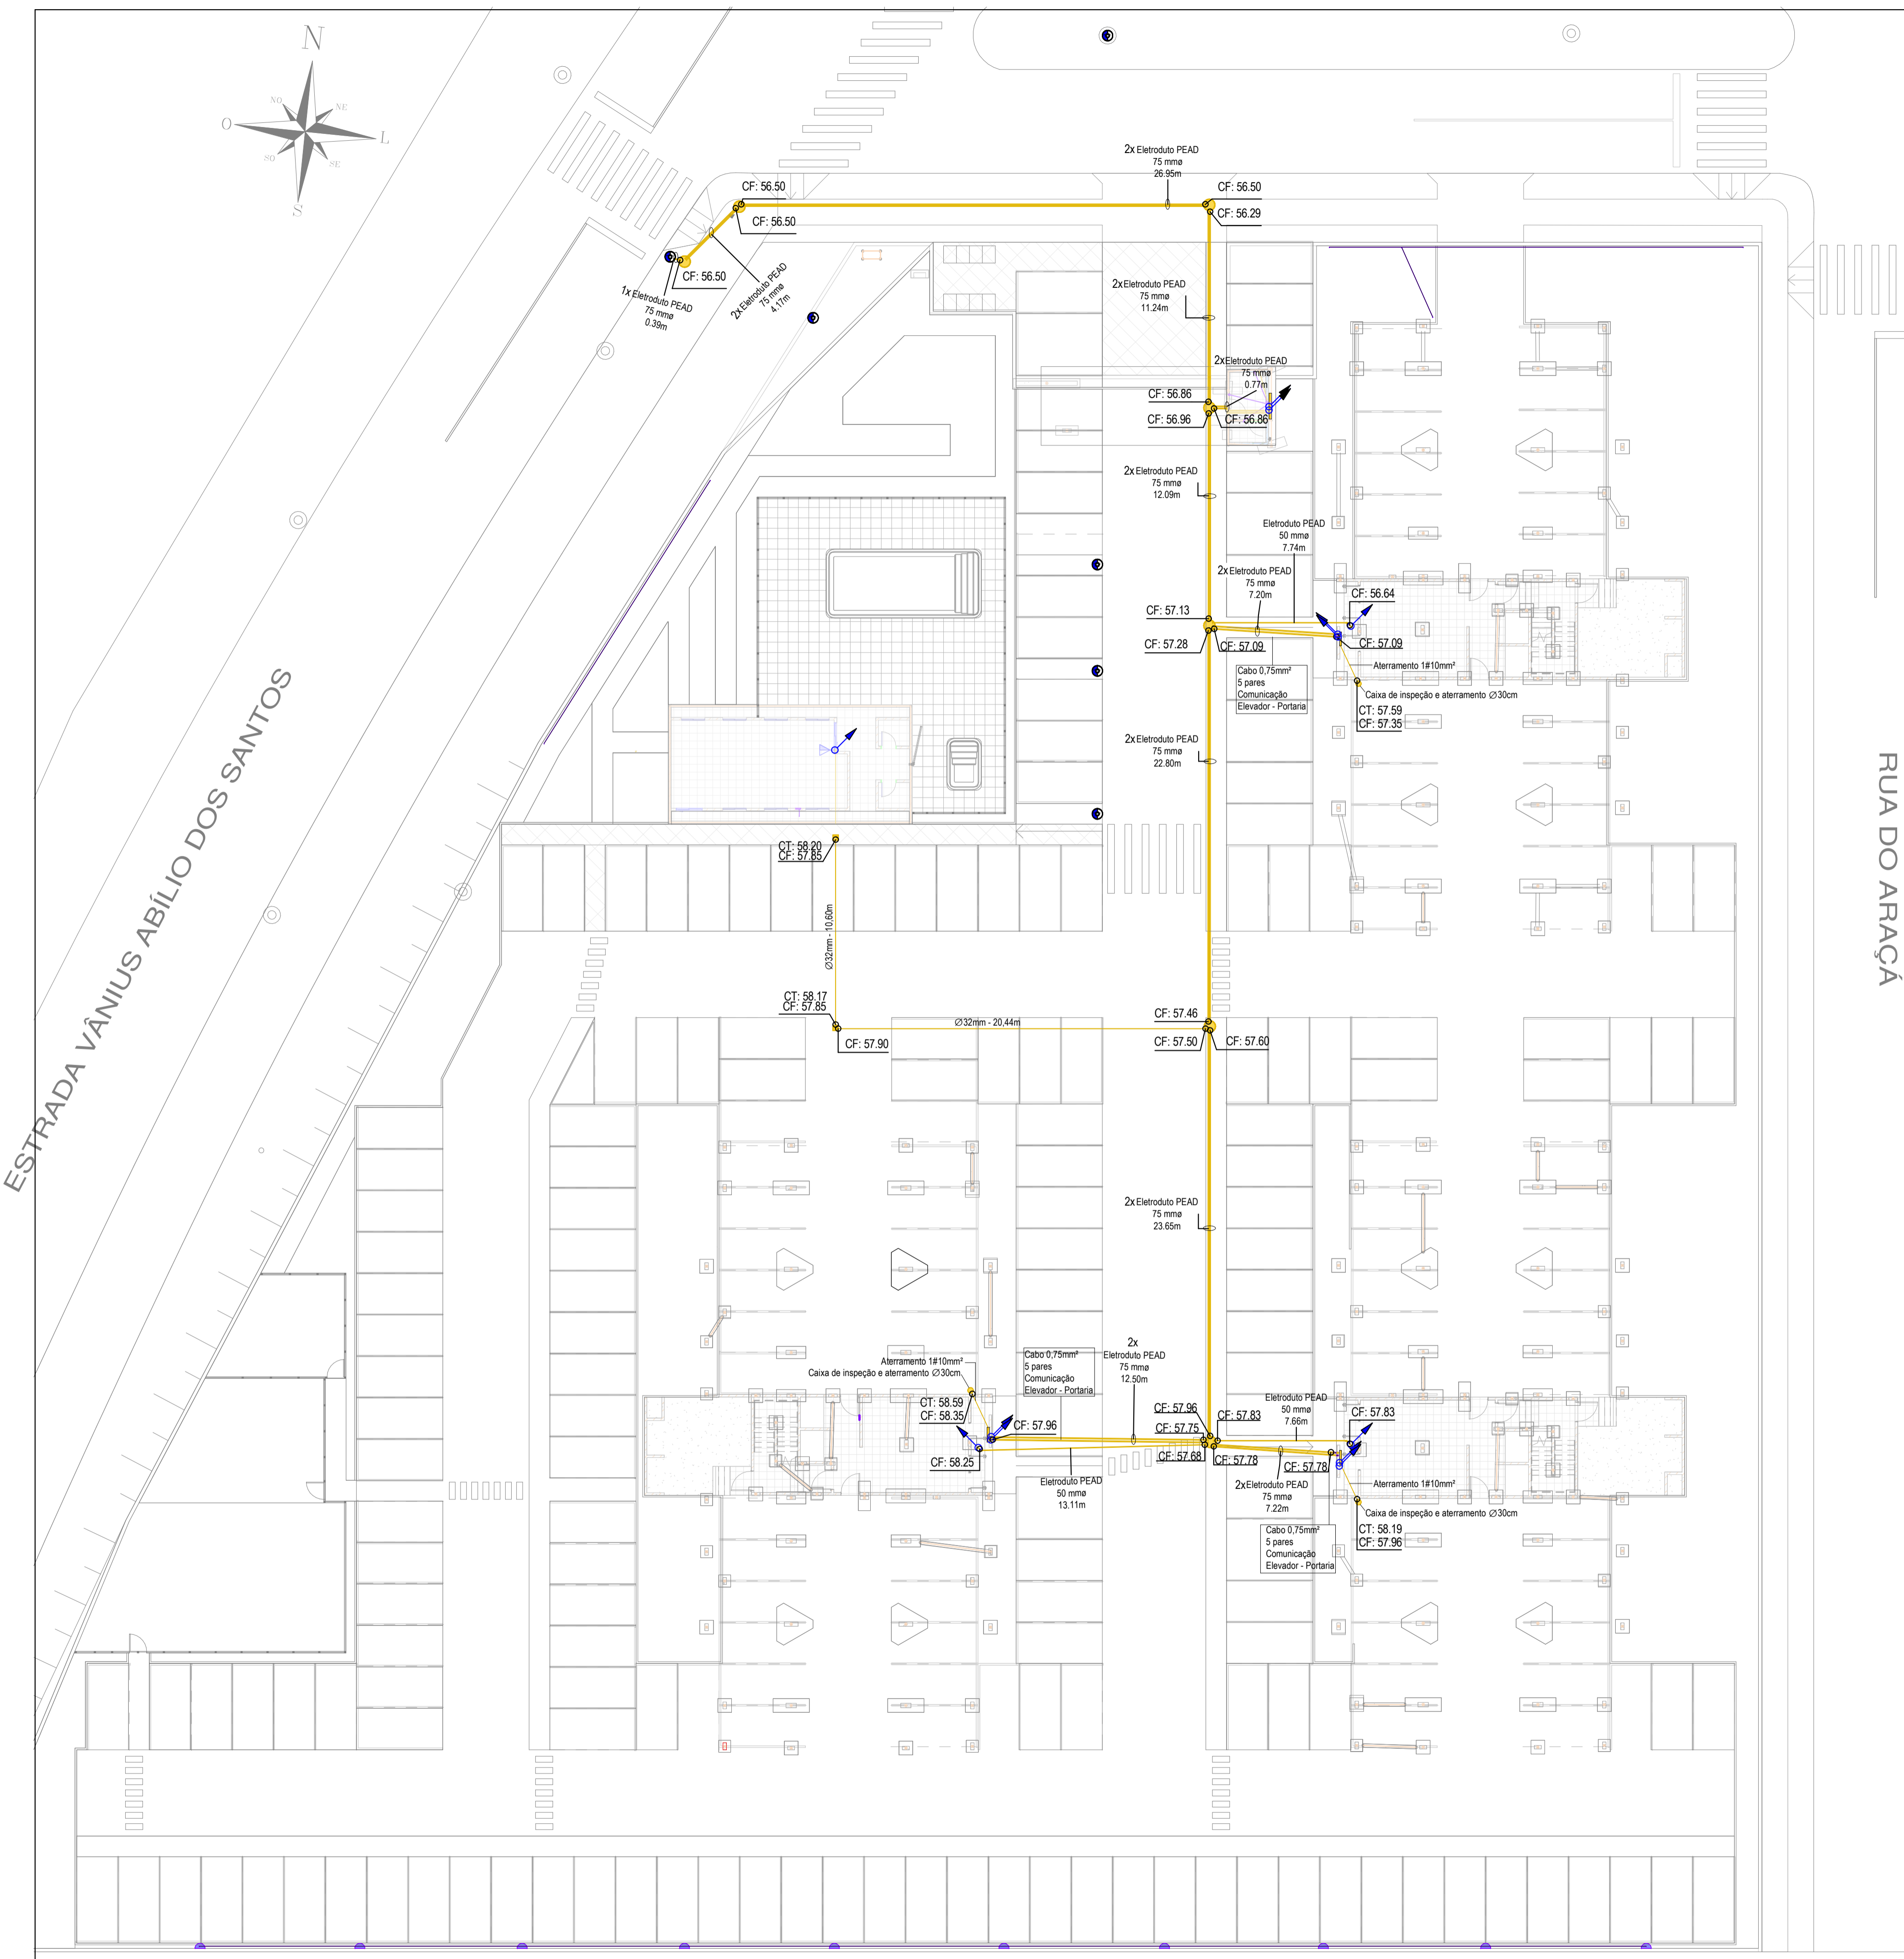


DETALHE 1: CAIXA DE PASSAGEM

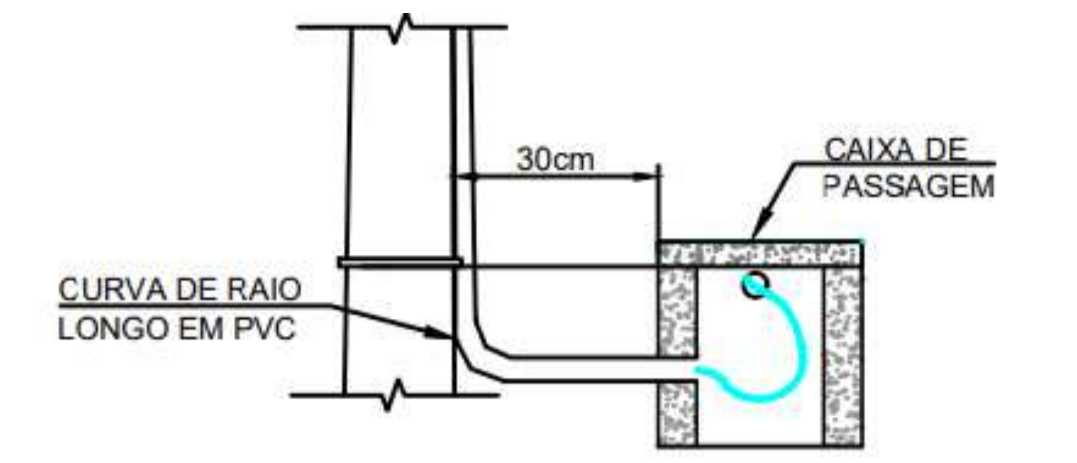


DETALHE 2: CAIXA R1

- 08/03/2025 - Adição de arandelas.
- 07/10/2024 - Atualizada a posição das caixas telefônicas conforme projeto elétrico.
- 25/09/2024 - Atualizada a posição e a cota de fundo da caixa cloacal que receberá o esgoto do empreendimento.
- 29/05/2024 - Atualizada a posição dos postes conforme projeto elétrico R.04 implantação MT.
- 23/11/2023 - Caixas telefônicas ajustadas para o tamanho 60x60x60cm
- 10/08/2023 - Caixas telefônicas ajustadas para o tamanho 60x60x50cm
- 10/07/2023 - Caixas telefônicas ajustadas para o tamanho R1 - 0,30x0,30x0,50m
- 13/07/2022 - Inclusa descida pluvial da portaria pórtico. Ajuste referente as vigas de excentricidade.
- 15/03/2022 - Revisadas as cotas do terreno conforme nova terraplanagem, alteradas disposição das caixas de esgoto pluvial e cloacal no pilotis, revisadas todas as cotas de tampa e de fundo de todas as redes
- 28/10/2020 - Emissão Inicial

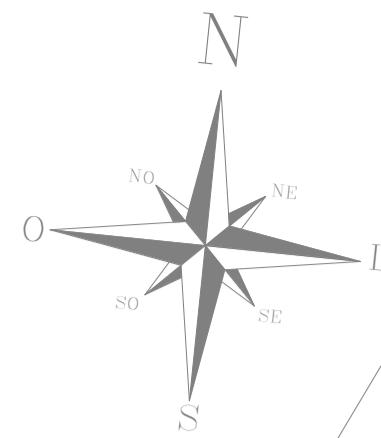

ESTRADA VÂNUS ABÍLIO DOS SANTOS

RUA DO ARAÇA

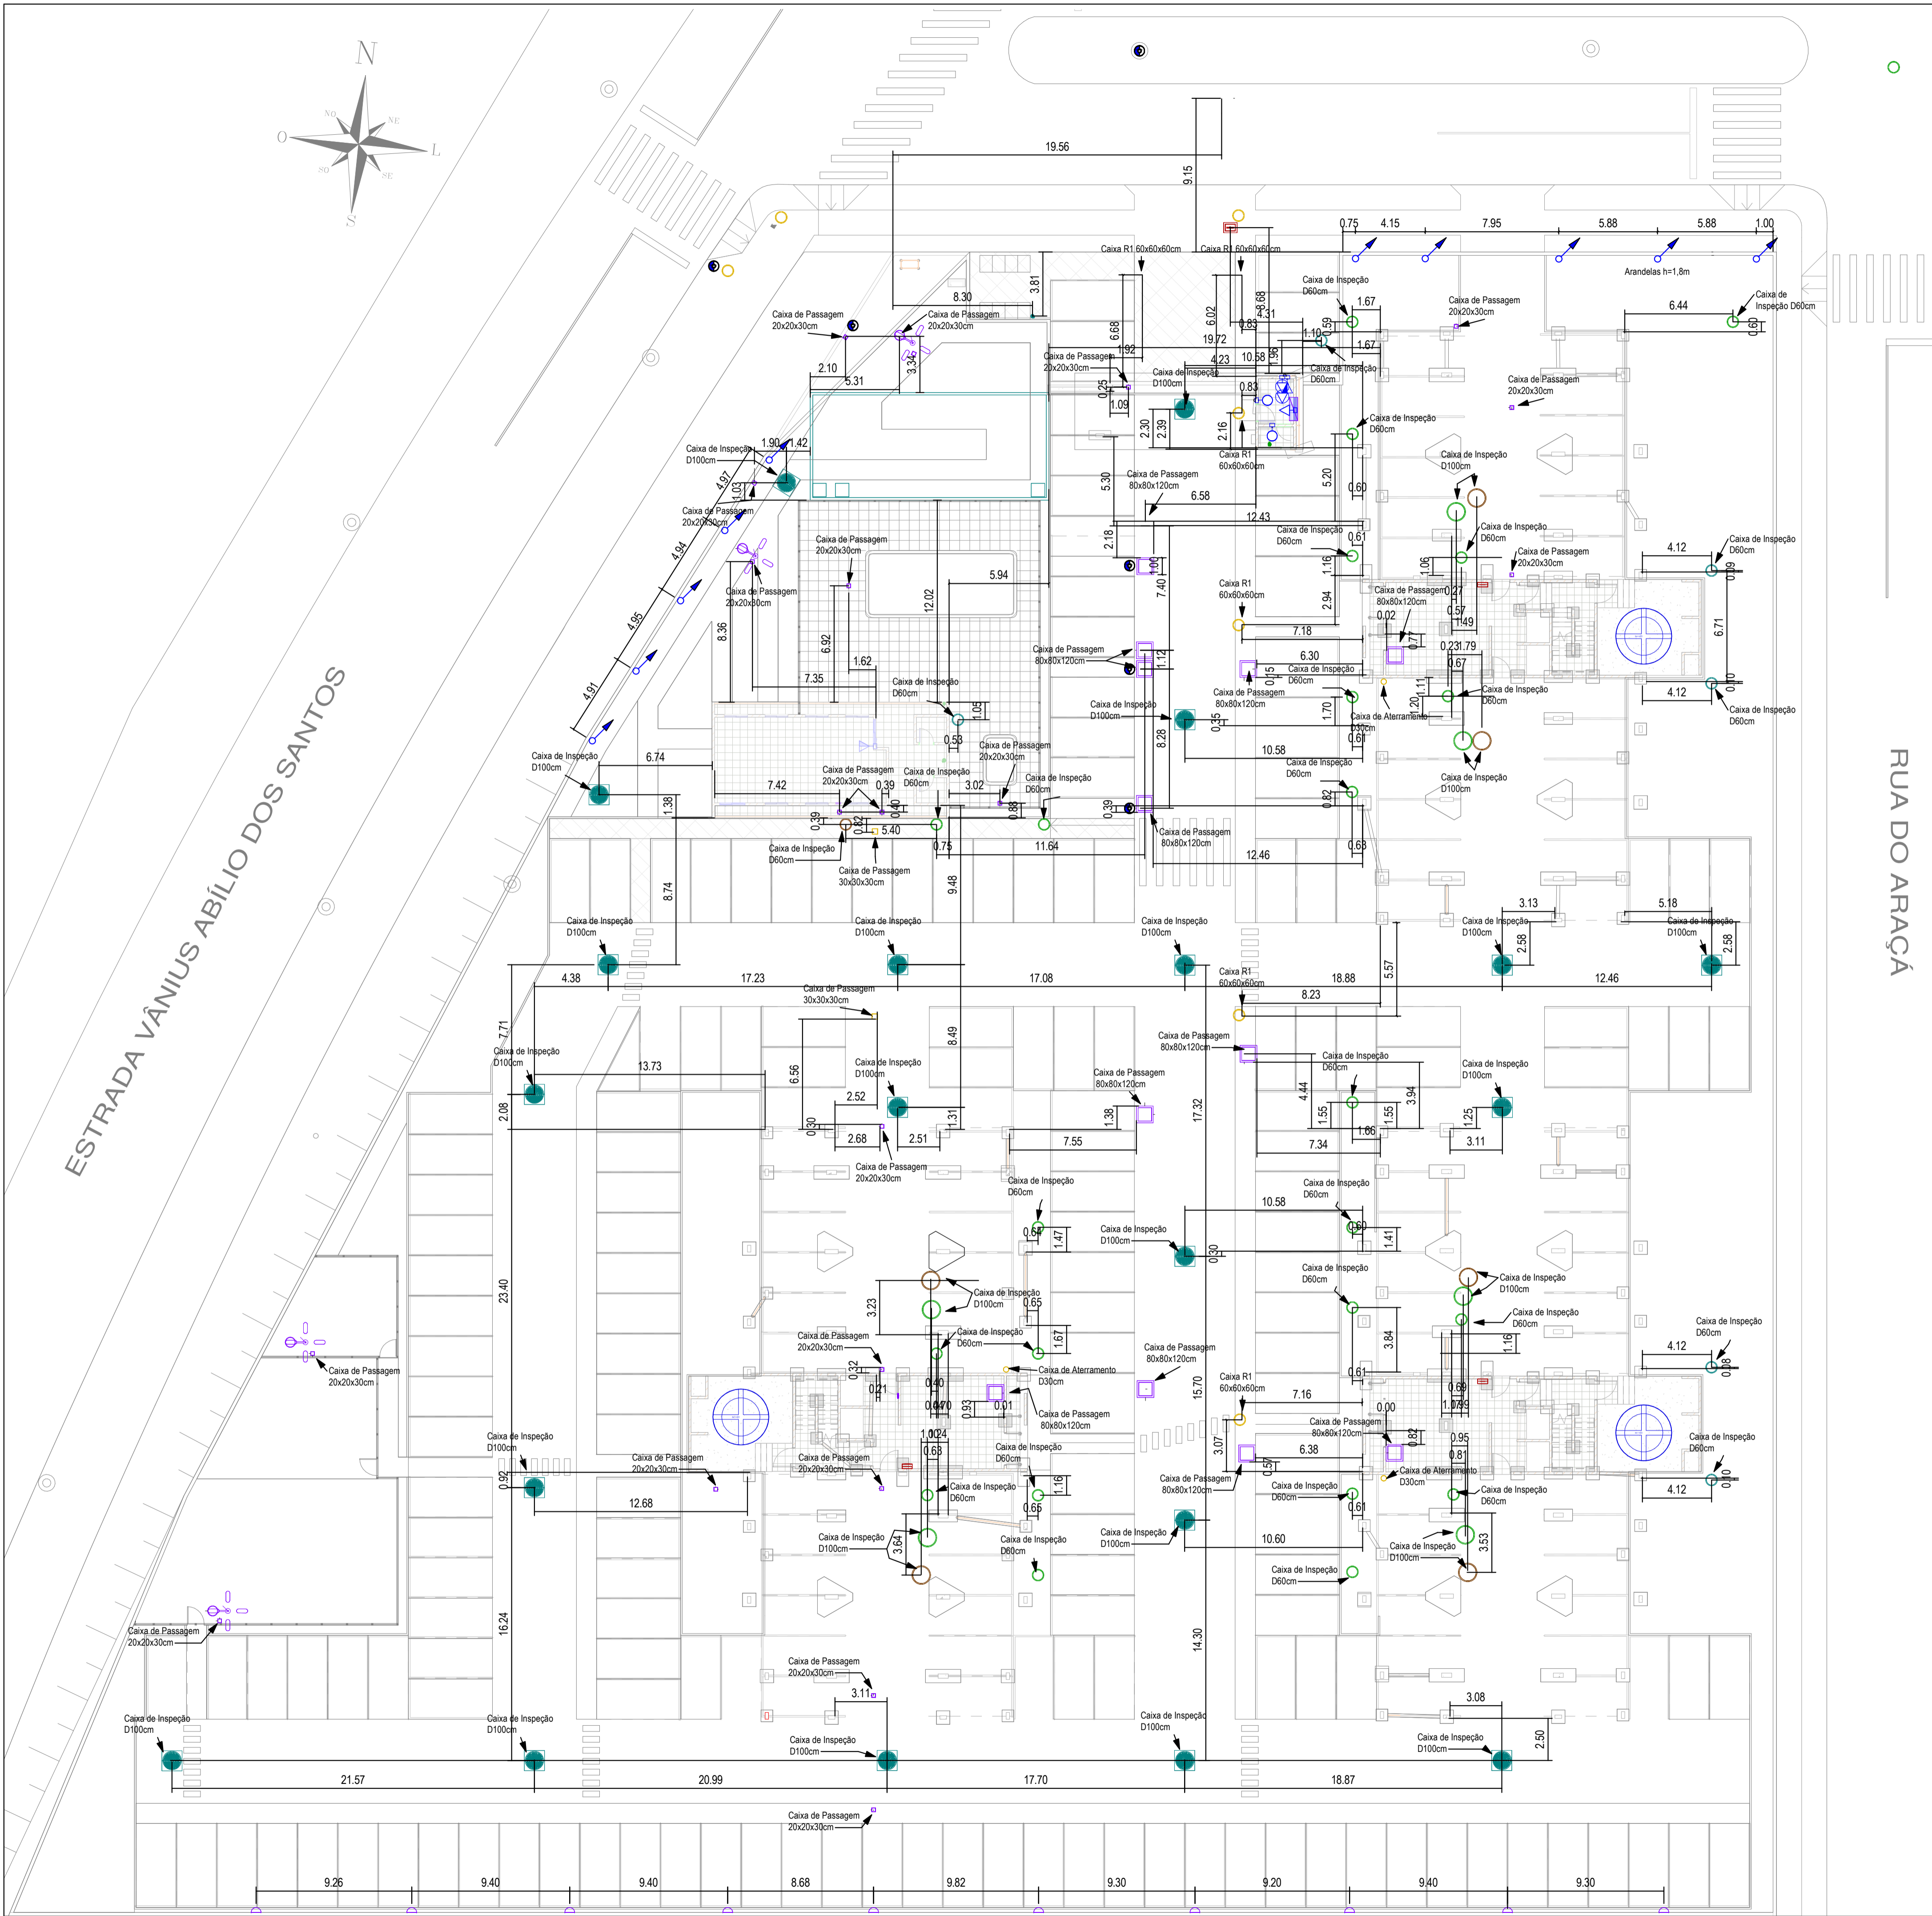

Legenda:

- Pluvial
- Esgoto
- Gordura
- Água Fria
- Gás
- PPCI
- Elétrica
- Telefonia

- 08/03/2025 - Adição de arandelas.
- 25/09/2024 - Atualizada a posição e a cota de fundo da caixa cloacal que receberá o esgoto do empreendimento.
- 29/05/2024 - Atualizada a posição dos postes conforme projeto elétrico R.04 implantação MT.
- 23/11/2023 - Caixas telefônicas ajustadas para o tamanho 60x60x60cm
- 10/08/2023 - Caixas telefônicas ajustadas para o tamanho 60x60x50cm
- 10/07/2023 - Caixas telefônicas ajustadas para o tamanho R1 - 0,30x0,30x0,50m
- 13/07/2022 - Inclusa descida pluvial da portaria pátio. Ajuste referente as vigas de excentricidade.
- 15/03/2022 - Revisadas as cotas do terreno conforme nova terraplanagem, alteradas disposição das caixas de esgoto pluvial e cloacal no pilotis, revidadas todas as cotas de tampa e de fundo de todas as redes
- 28/10/2020 - Emissão Inicial