

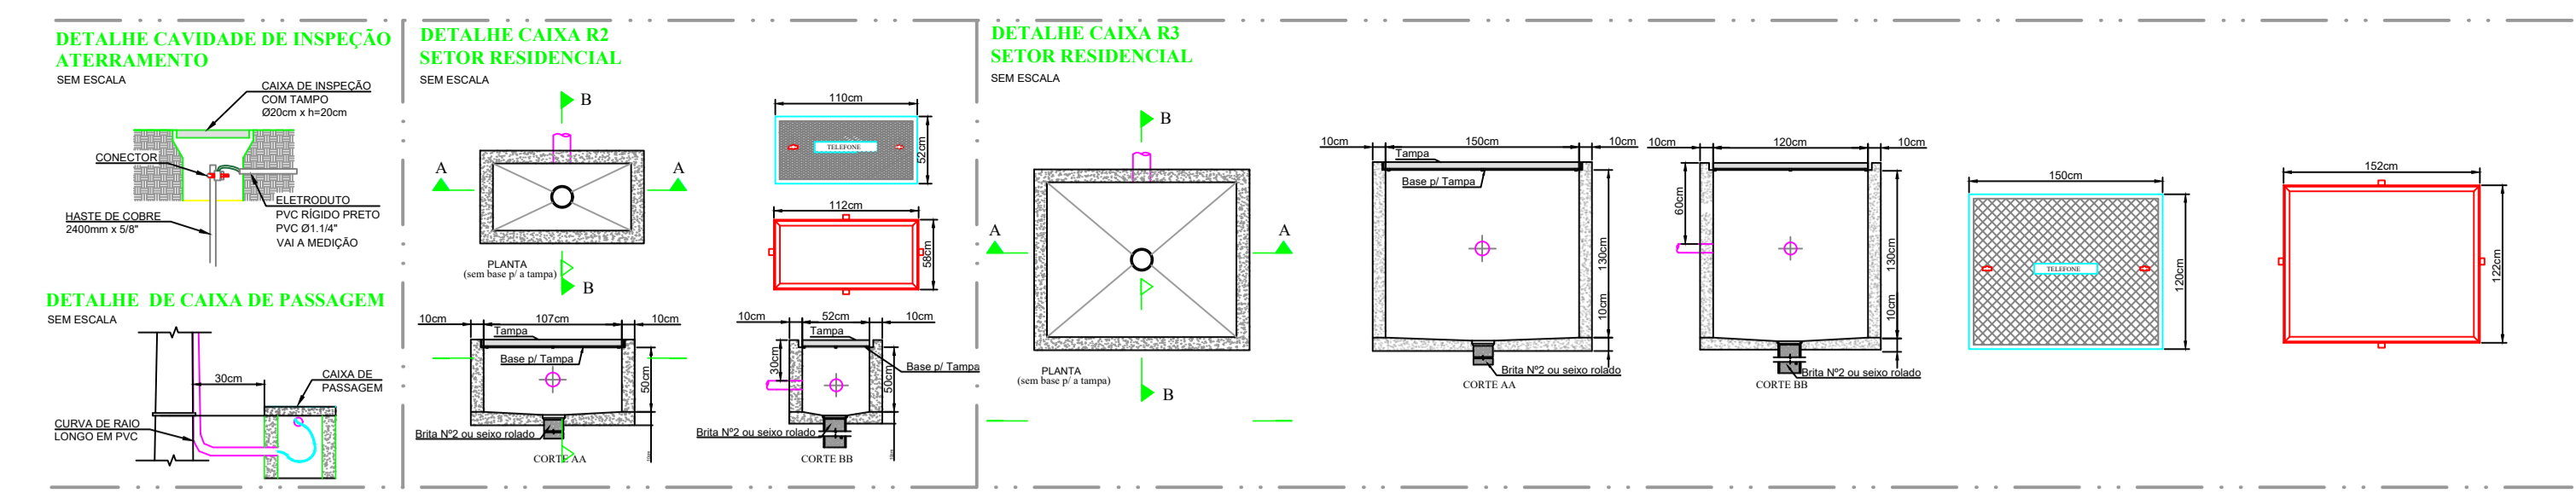


RUA PICADA CAPIVARA

Cerca h=1,80m

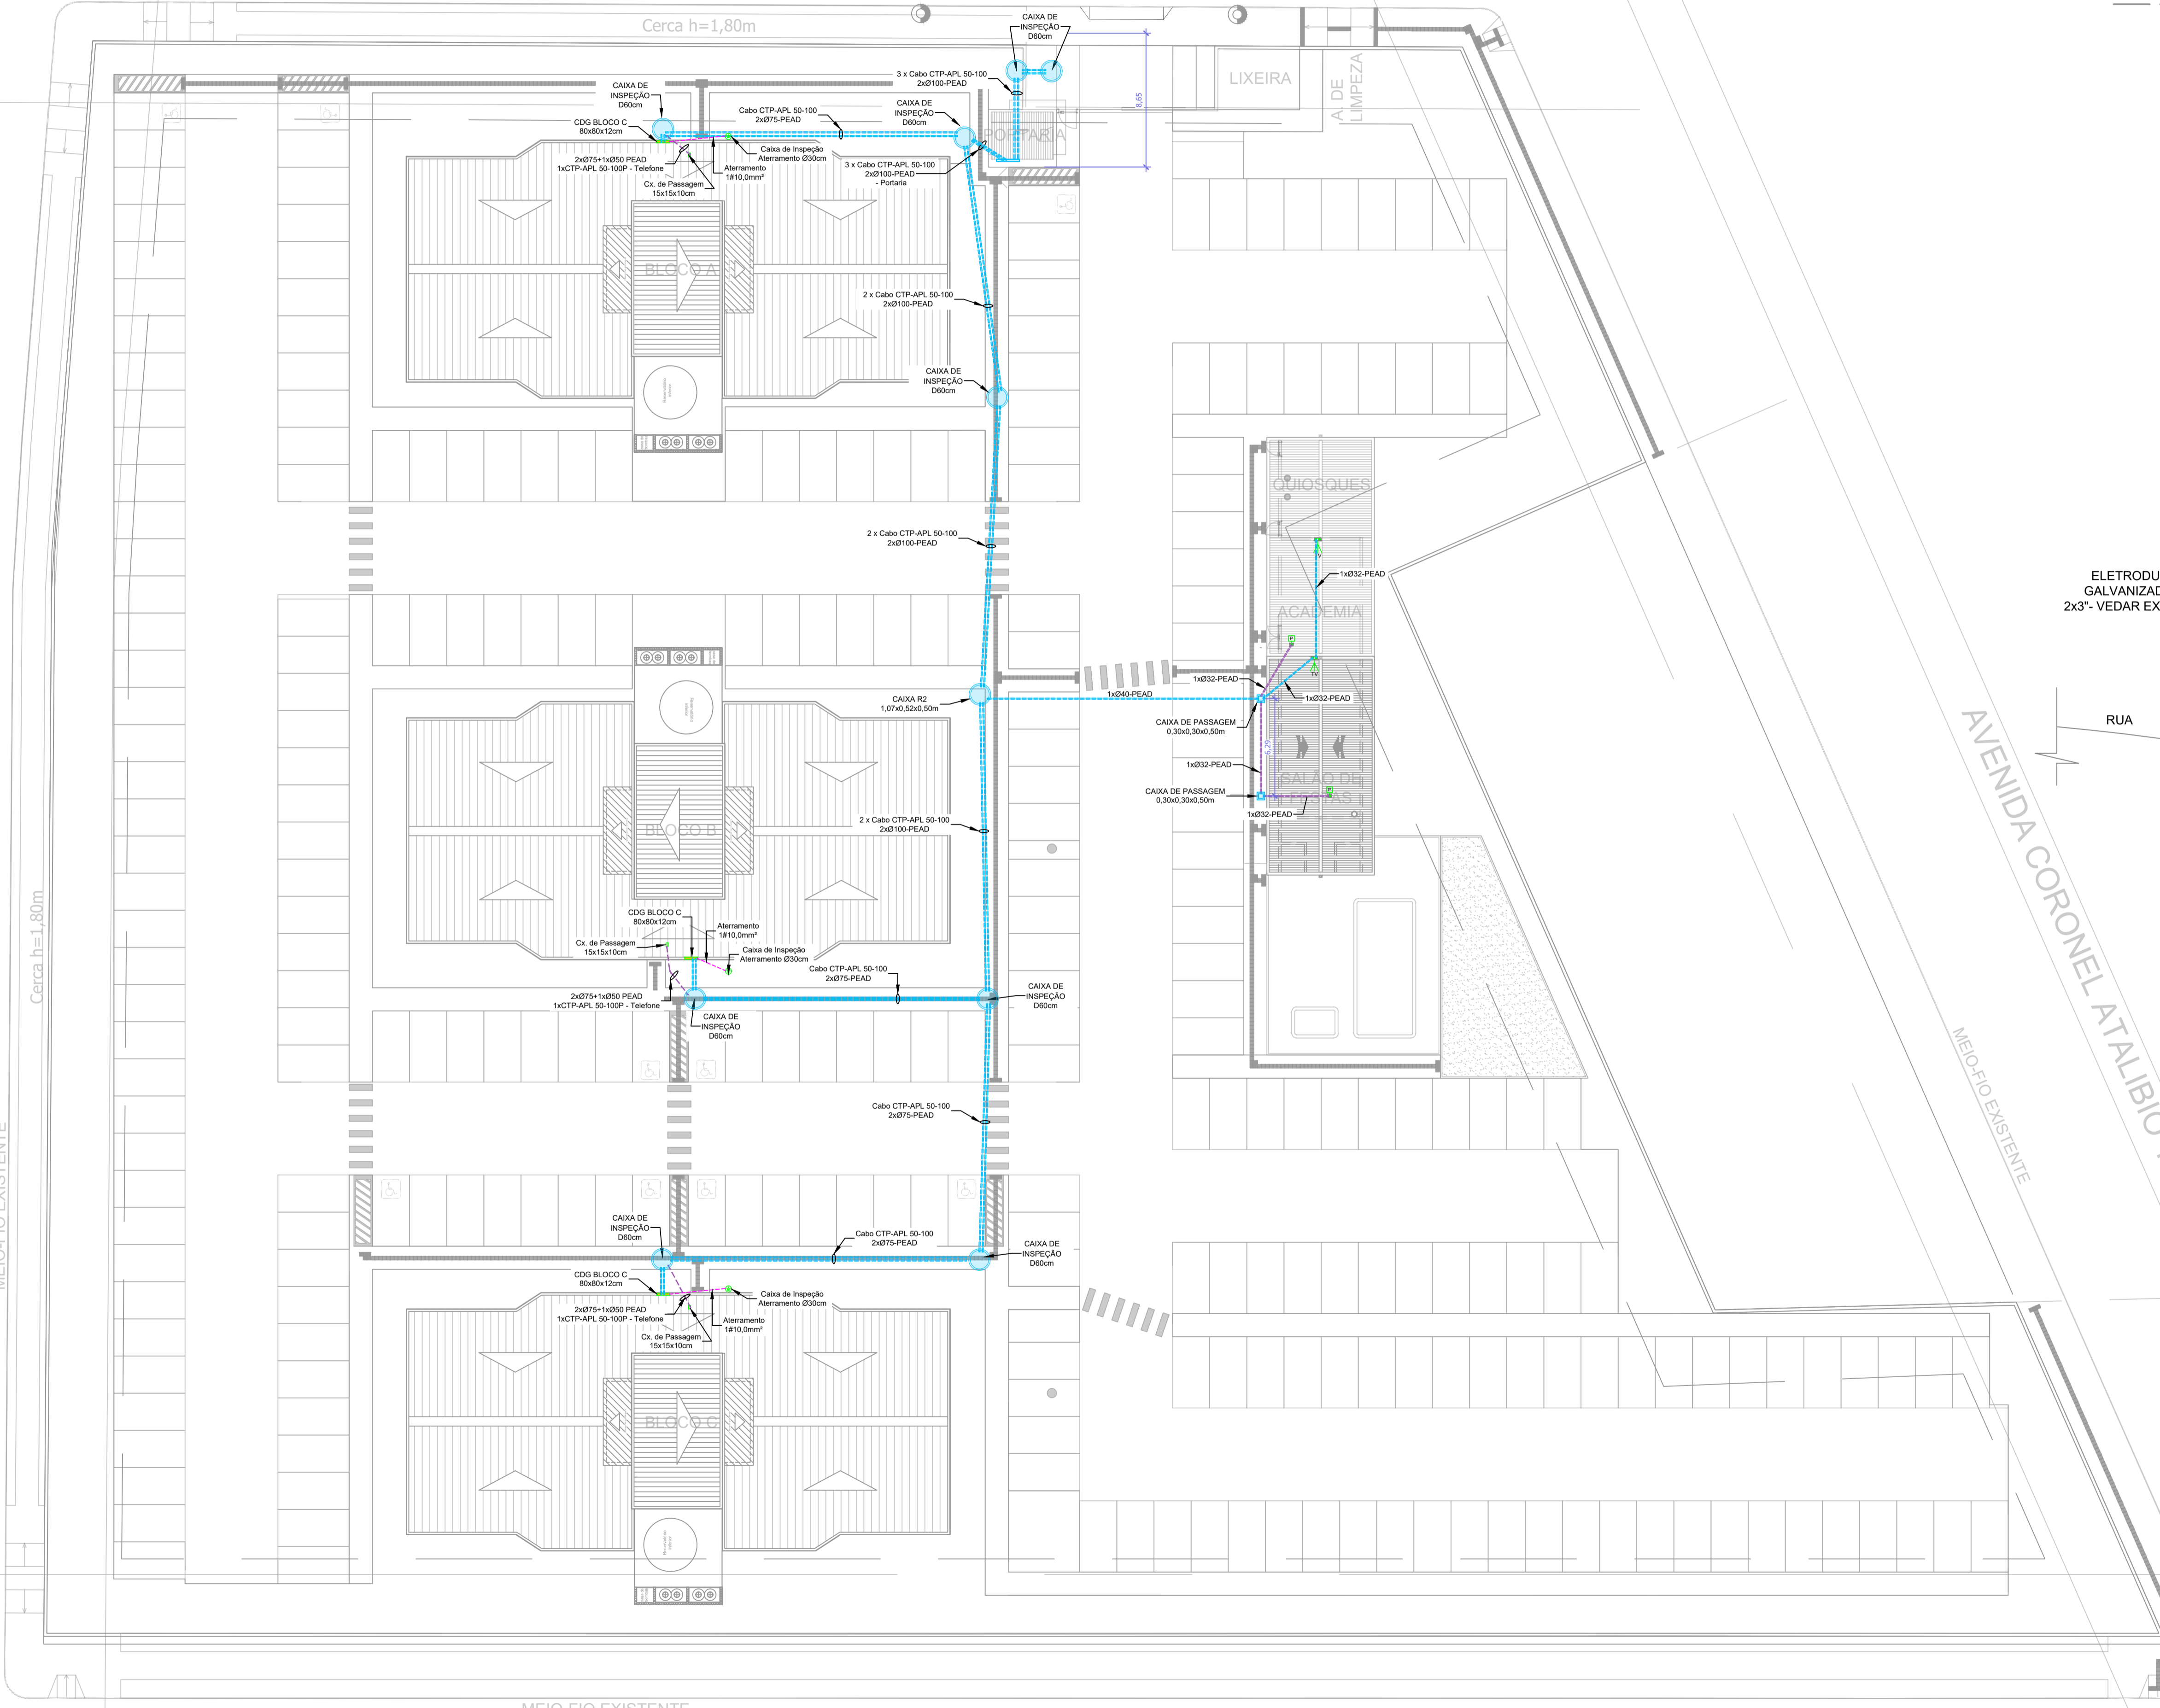


DETALHE DE ENTRADA TELEFONE S/ESCALA

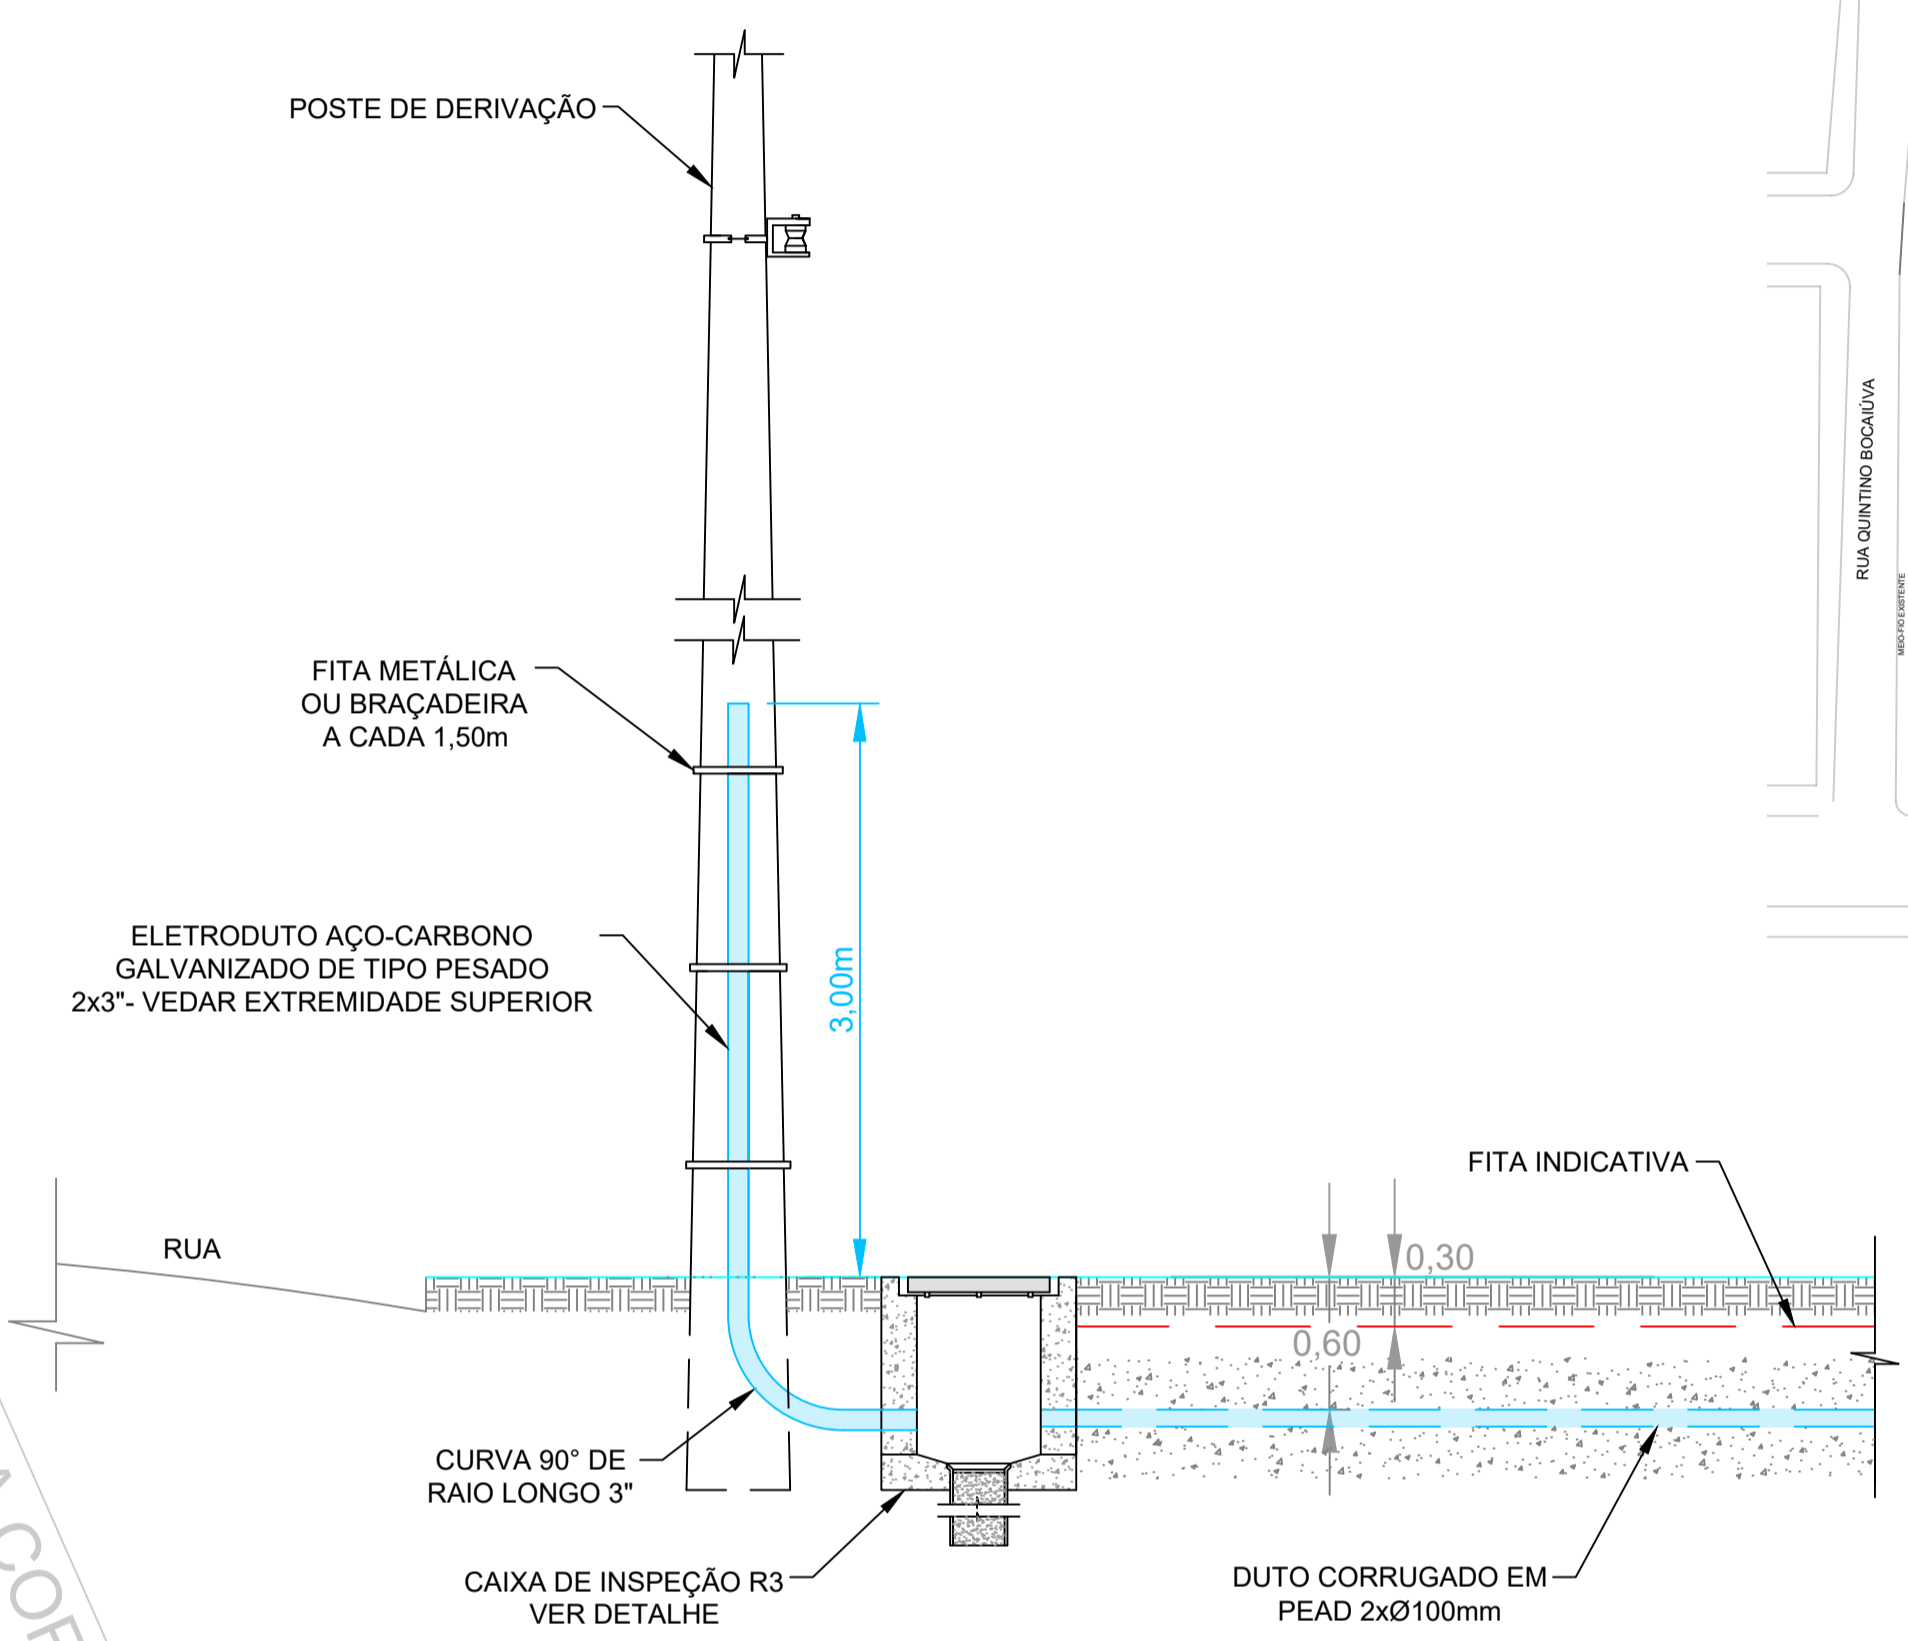

DETALHE CDG-TELEFONE

DETALHE DO DISTRIBUIDOR GERAL - 150 x 150 x 15cm

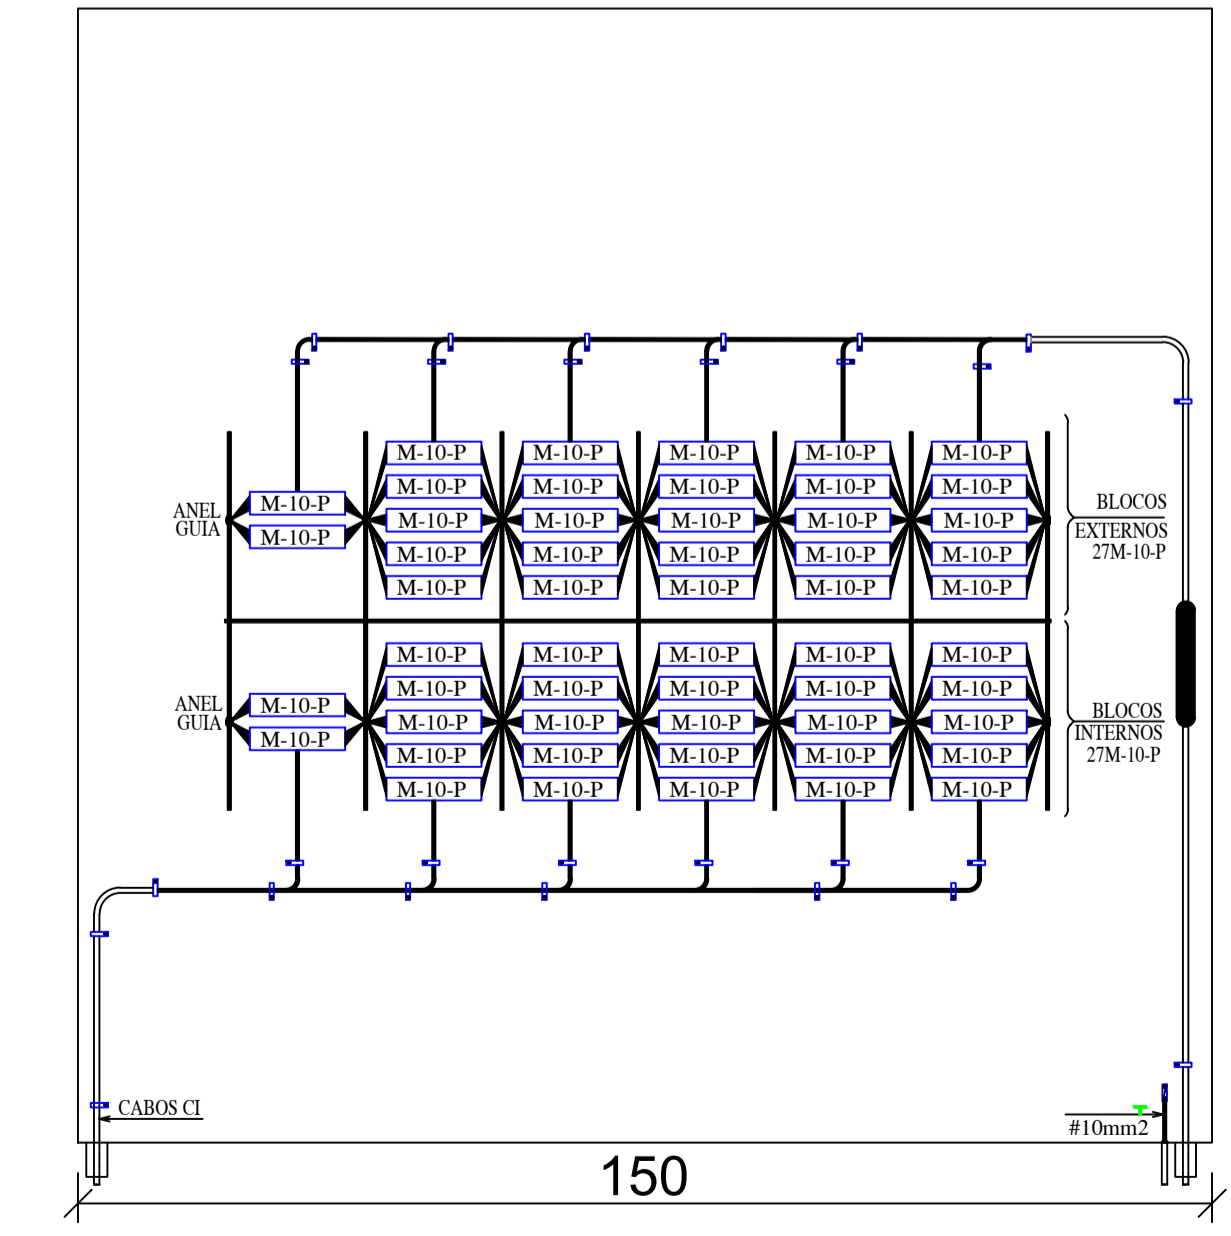

04/08/2023	COMPATIBILIZAÇÃO DAS CAIXAS CONFORME PROJETO DE REDES	03	LUCAS AMBROZI
14/02/2022	MODIF. ENTRADA COMUNICAÇÃO DEVIDO A MODIFICAÇÃO DOS POSTES DA RUA	02	GUILHERME DARA
14/02/2022	AJUSTES REFERENTES A NOVA IMPLANTAÇÃO	01	DARA
23/04/2021	EMISSION INICIAL	00	RAFAEL SPINELLI
DATA	ALTERAÇÃO	REV	RESPONSÁVEL

PROJETO INSTALAÇÕES ELÉTRICAS

RESIDENCIAL CAPRI
RUA PICADA CAPIVARA, 30 - BAIRRO CAMPINA, SÃO LEOPOLDO - RS

CONTRATANTE:
BALIZA EMPREENDIMENTOS IMOBILIÁRIOS LTDA.
AV. SÃO BORJA, 1500 - RIO BRANCO, SÃO LEOPOLDO - RS

ARQUIVO CLIENTE:	RC - TELEFONIA - IMPLANTAÇÃO - R.03	Nº PROJETO:	C16	PLANTA:	E004
PROJETO:	MAURÍCIO LIMA	Escala:	1:50	Ano:	2021

IMPLANTAÇÃO TELEFONE