



PLANTA GERAL PAVIMENTO TÉCNICO - Instalações Prediais  
1/100

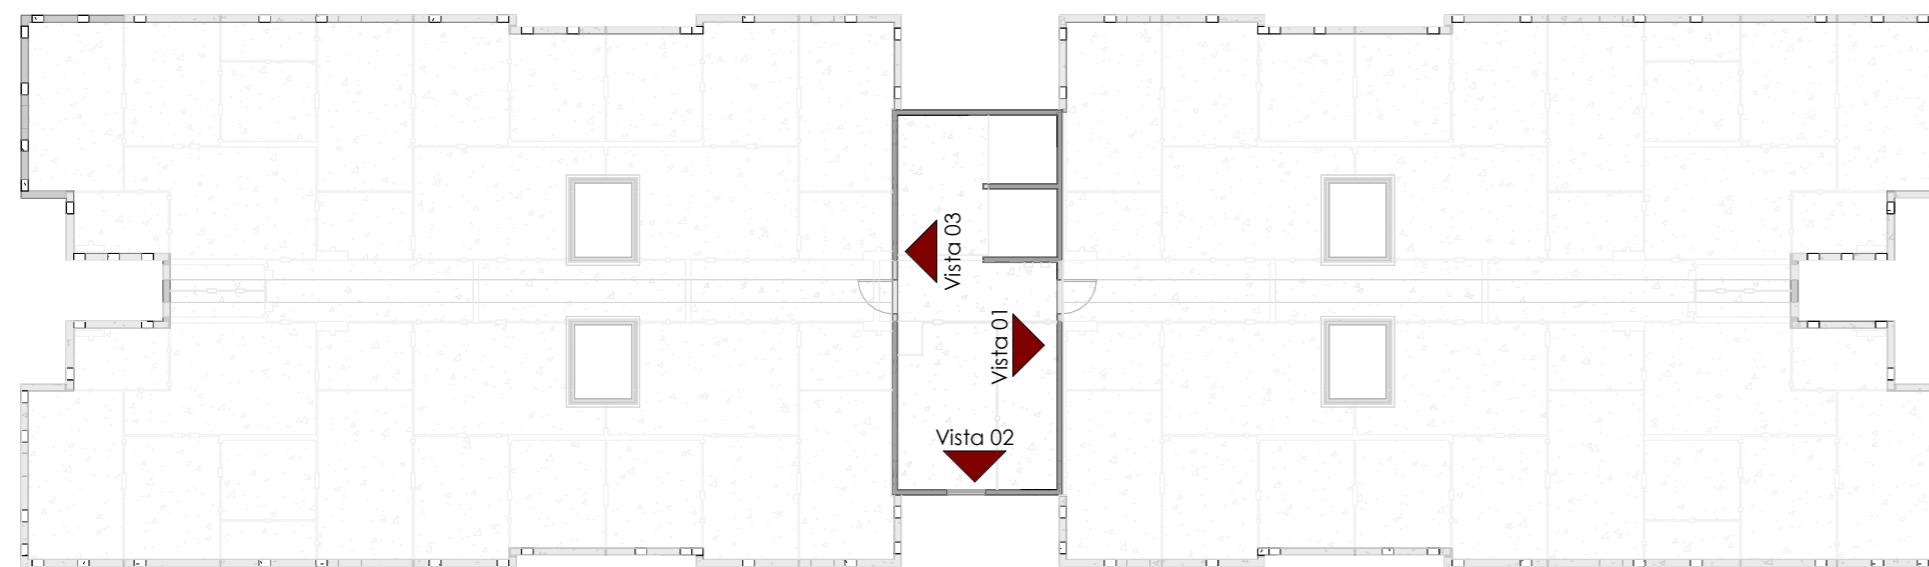


PLANTA GERAL PAVIMENTO TÉCNICO - Localização das Vistas  
1/200


PLANTA GERAL RESERVATÓRIOS SUPERIORES - Instalações Prediais  
1/100

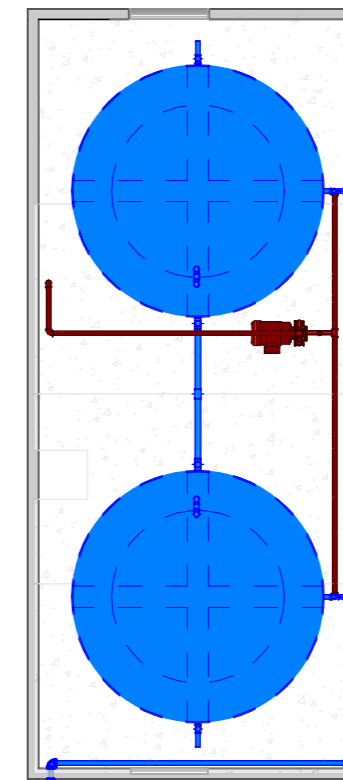


05/10/2023 - R.00 Lançamento inicial

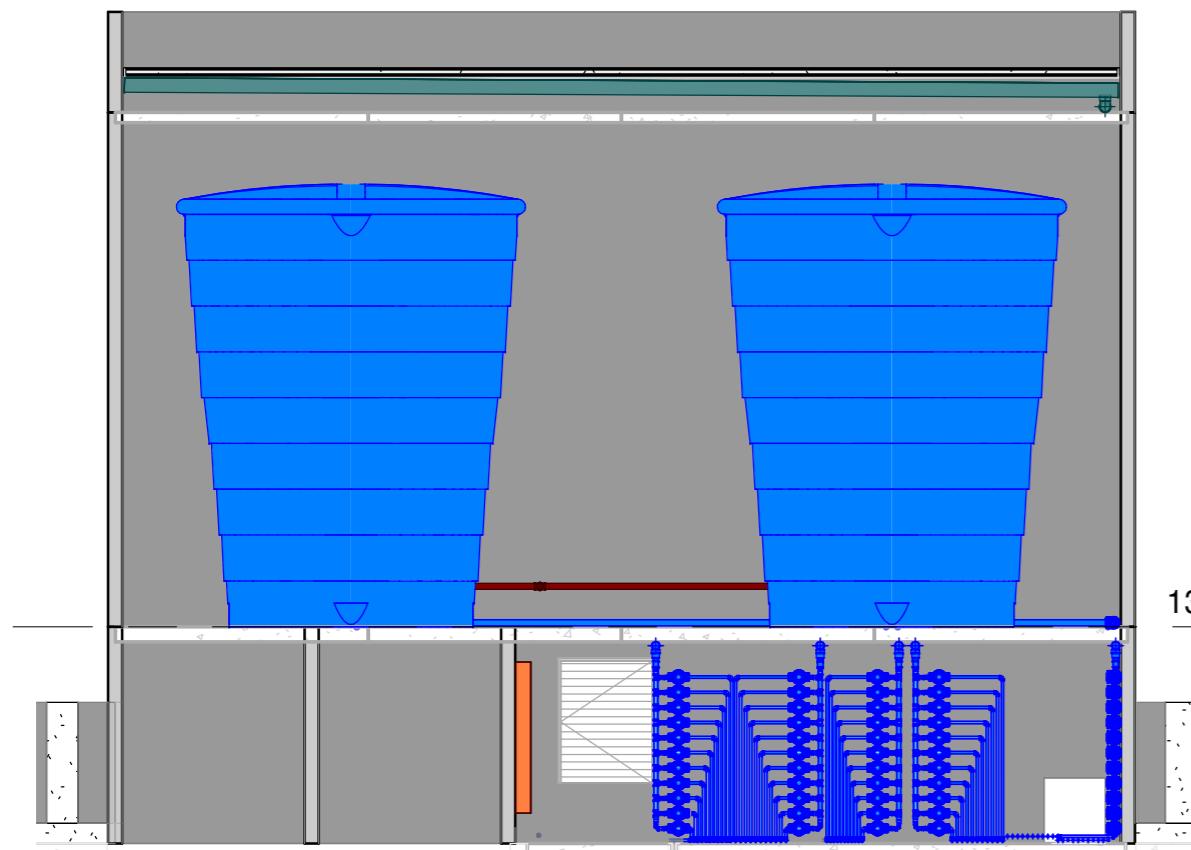


VISTA 01 - Instalações Prediais  
1/75

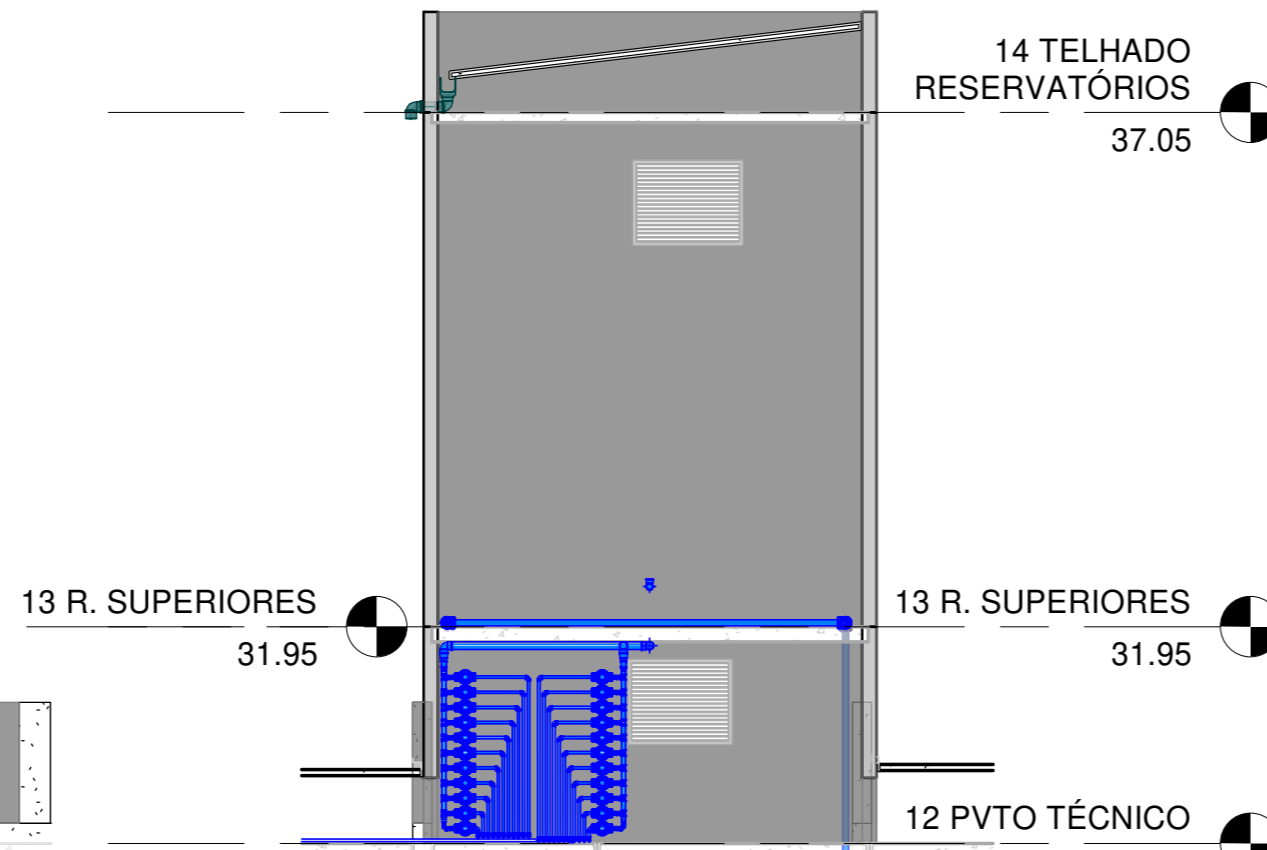

VISTA 02 - Instalações Prediais  
1/75

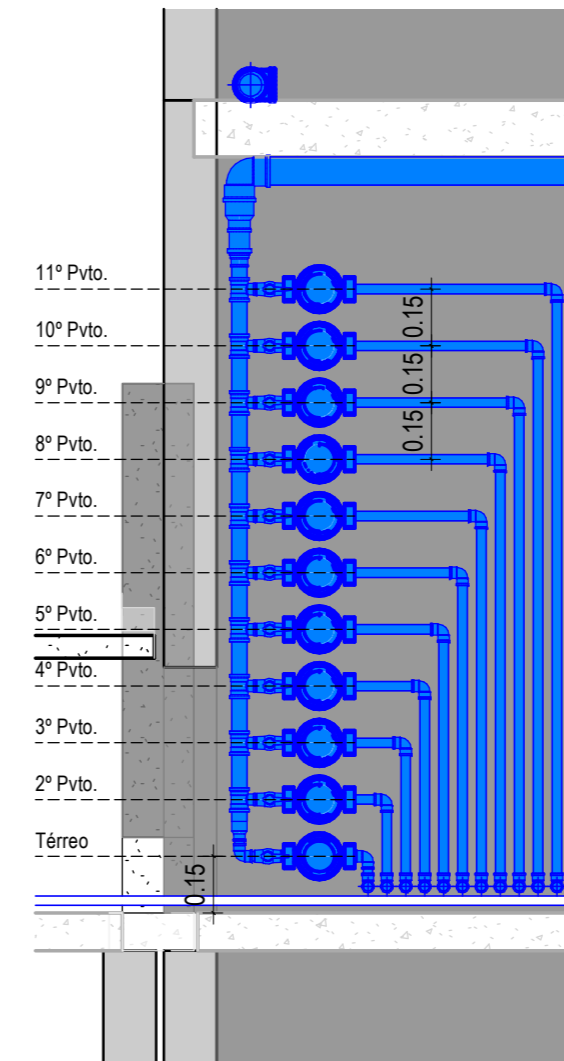


DETALHE 01 - Padrão dos medidores  
1/20

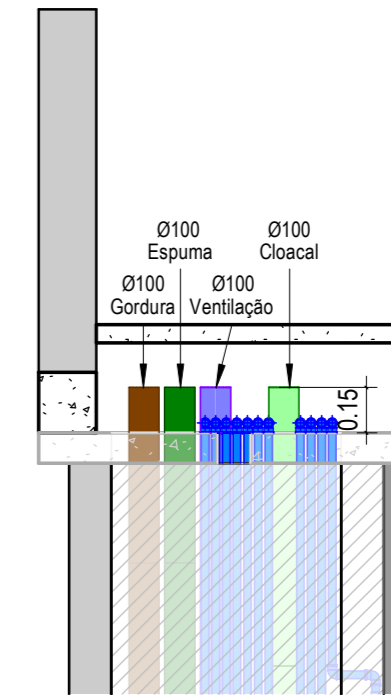


DETALHE 02 - Padrão para  
Terminações nos Shafts  
1/25


OBS.: Em algumas terminações  
pode não ser possível subir os  
15cm acima da laje de  
cobertura por conta da  
passagem de tubulação de  
água fria por cima, mas, sempre  
que possível, subir os 15cm.

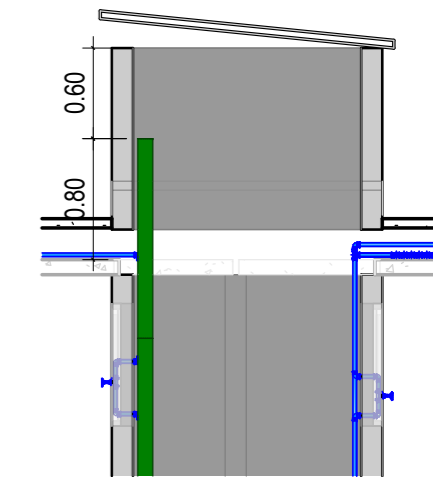


DETALHE 03 - Padrão para  
Terminações nos Poços  
1/50

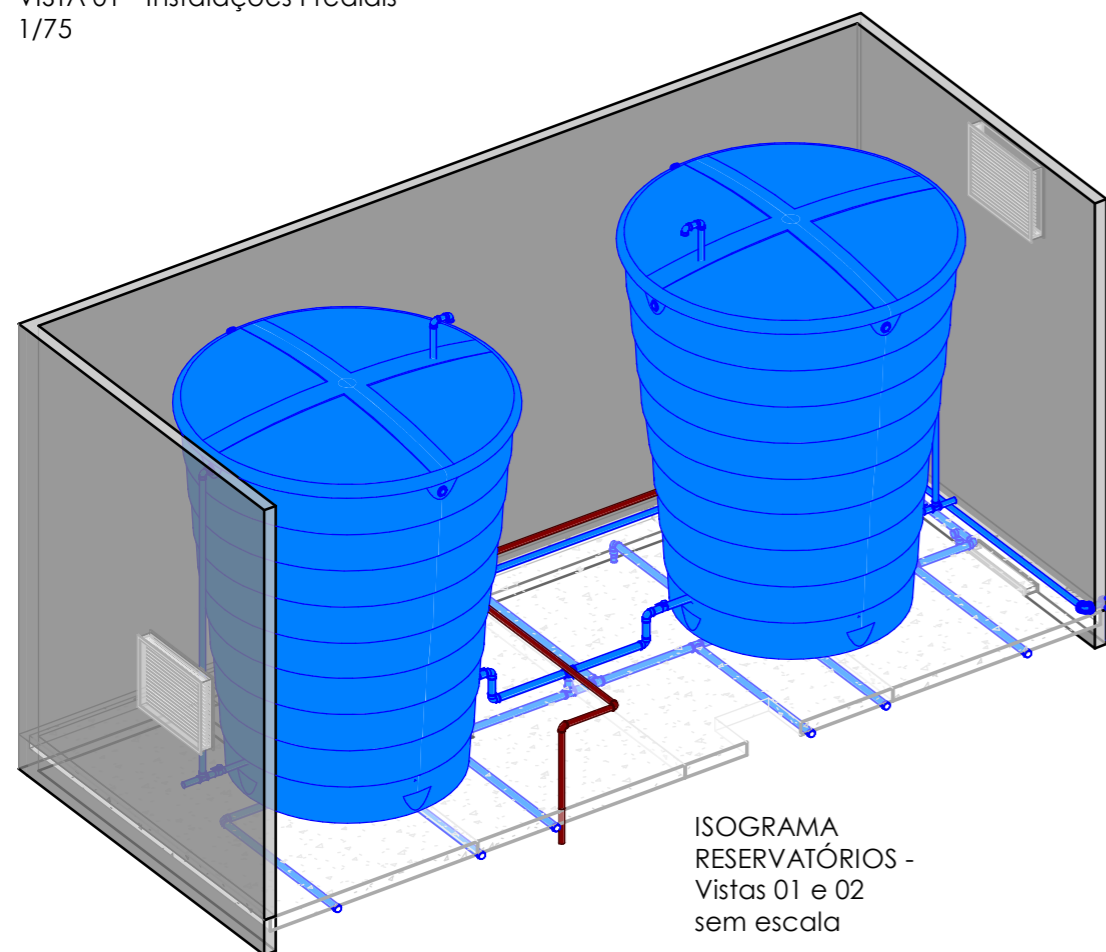

ISOGRAMA  
RESERVATÓRIOS -  
Vistas 01 e 02  
sem escala

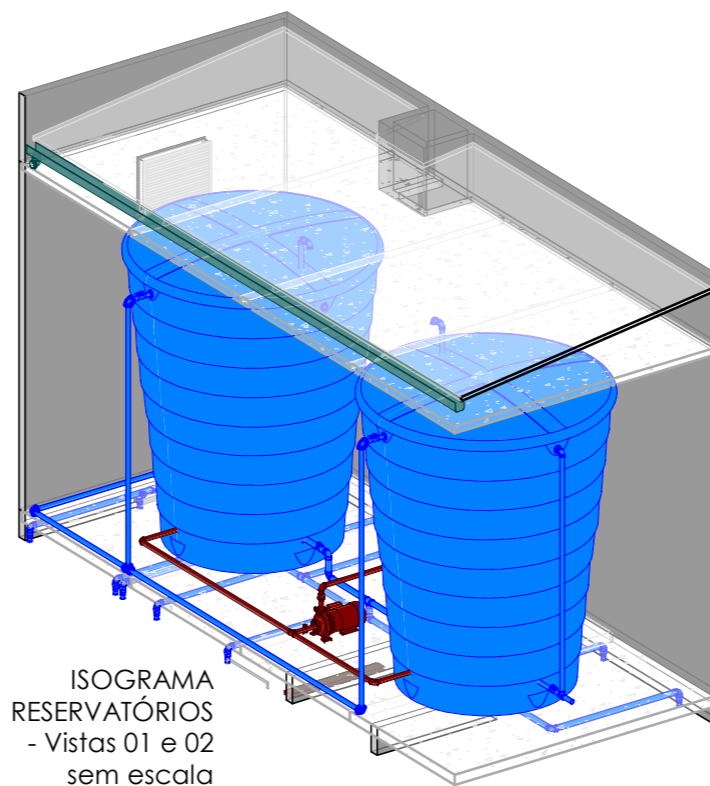

ISOGRAMA  
RESERVATÓRIOS  
- Vistas 01 e 02  
sem escala

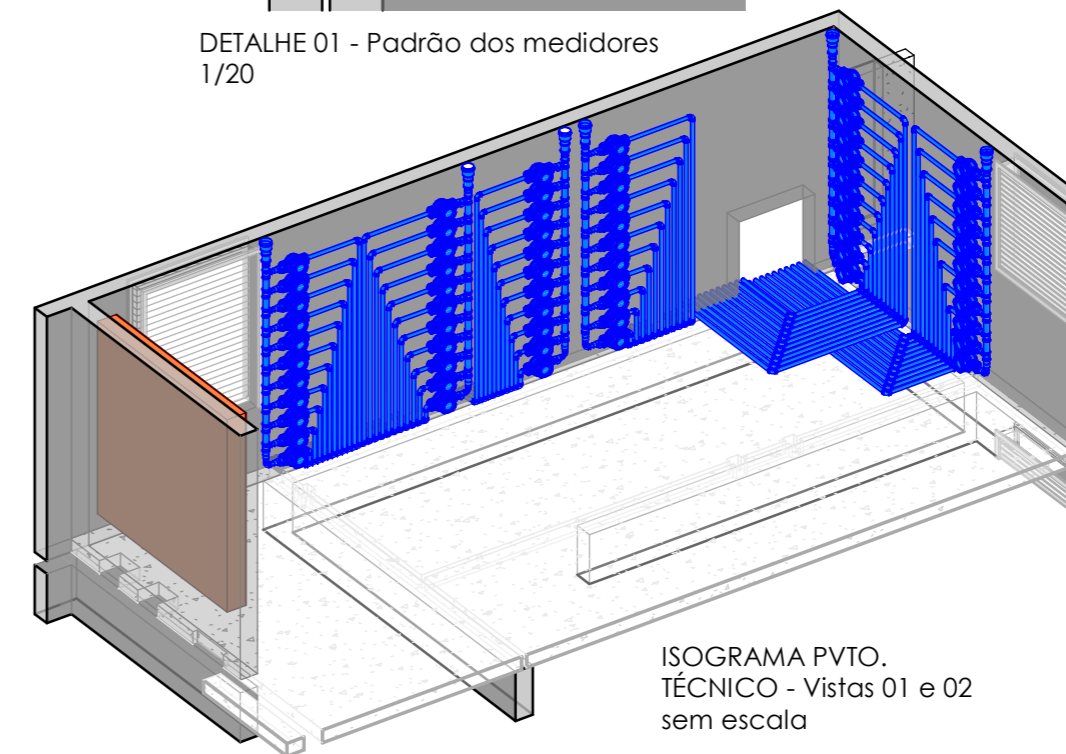

ISOGRAMA PVTO.  
TÉCNICO - Vistas 01 e 02  
sem escala