


- Esgoto
- Gordura
- Pluvial
- Água Fria
- PPCI
- Gás
- Rede Elétrica
- Rede Telefônica

RESIDENCIAL ANITA GARIBALDI


- R.10 - Ajuste das cotas de tampa e inclusão de detalhe da bomba.
- R.09 - Ajuste da rede de esgoto.
- R.08 - Ajuste da rede de extensão.
- R.07 - Retiradas as fossas e filtros de esgoto.
- R.06 - Revisados no cloacal e pluvial os tubos ocre que podem ser PVC normal.
- R.05 - Caixas de telefonia substituídas pelos modelos redondos. Caixas elétricas que estavam sobre vigas foram deslocadas.
- R.04 - Modificação nos cabos de entrada dos Painéis de Medição e Caixas de Distribuição de ambos os blocos
- R.03 - Inclusão dos pontos de elétrica condominial e detalhes gerais nas pranchas.
- R.02 - Mudança no posicionamento do conjunto de fossas e filtros do bloco B e na conexão do cano de entrada das fossas. Inclusão 6 caixas com fundo de brita para o dreno do ar condicionado dos apartamentos térreos finais 1 e 2. Identificador dos canos das fossas e filtros. Alterados tubos pluviais de concreto armado DN 200 para ocre DN 200.
- R.01 - Inclusão de calha meia-cana em todo o muro na divisa com o Residencial Anita Garibaldi. Inclusão caixa de esgoto dos banheiros do salão de festa. Identificador dos cabos dos elevadores
- R.00 - Emissão inicial

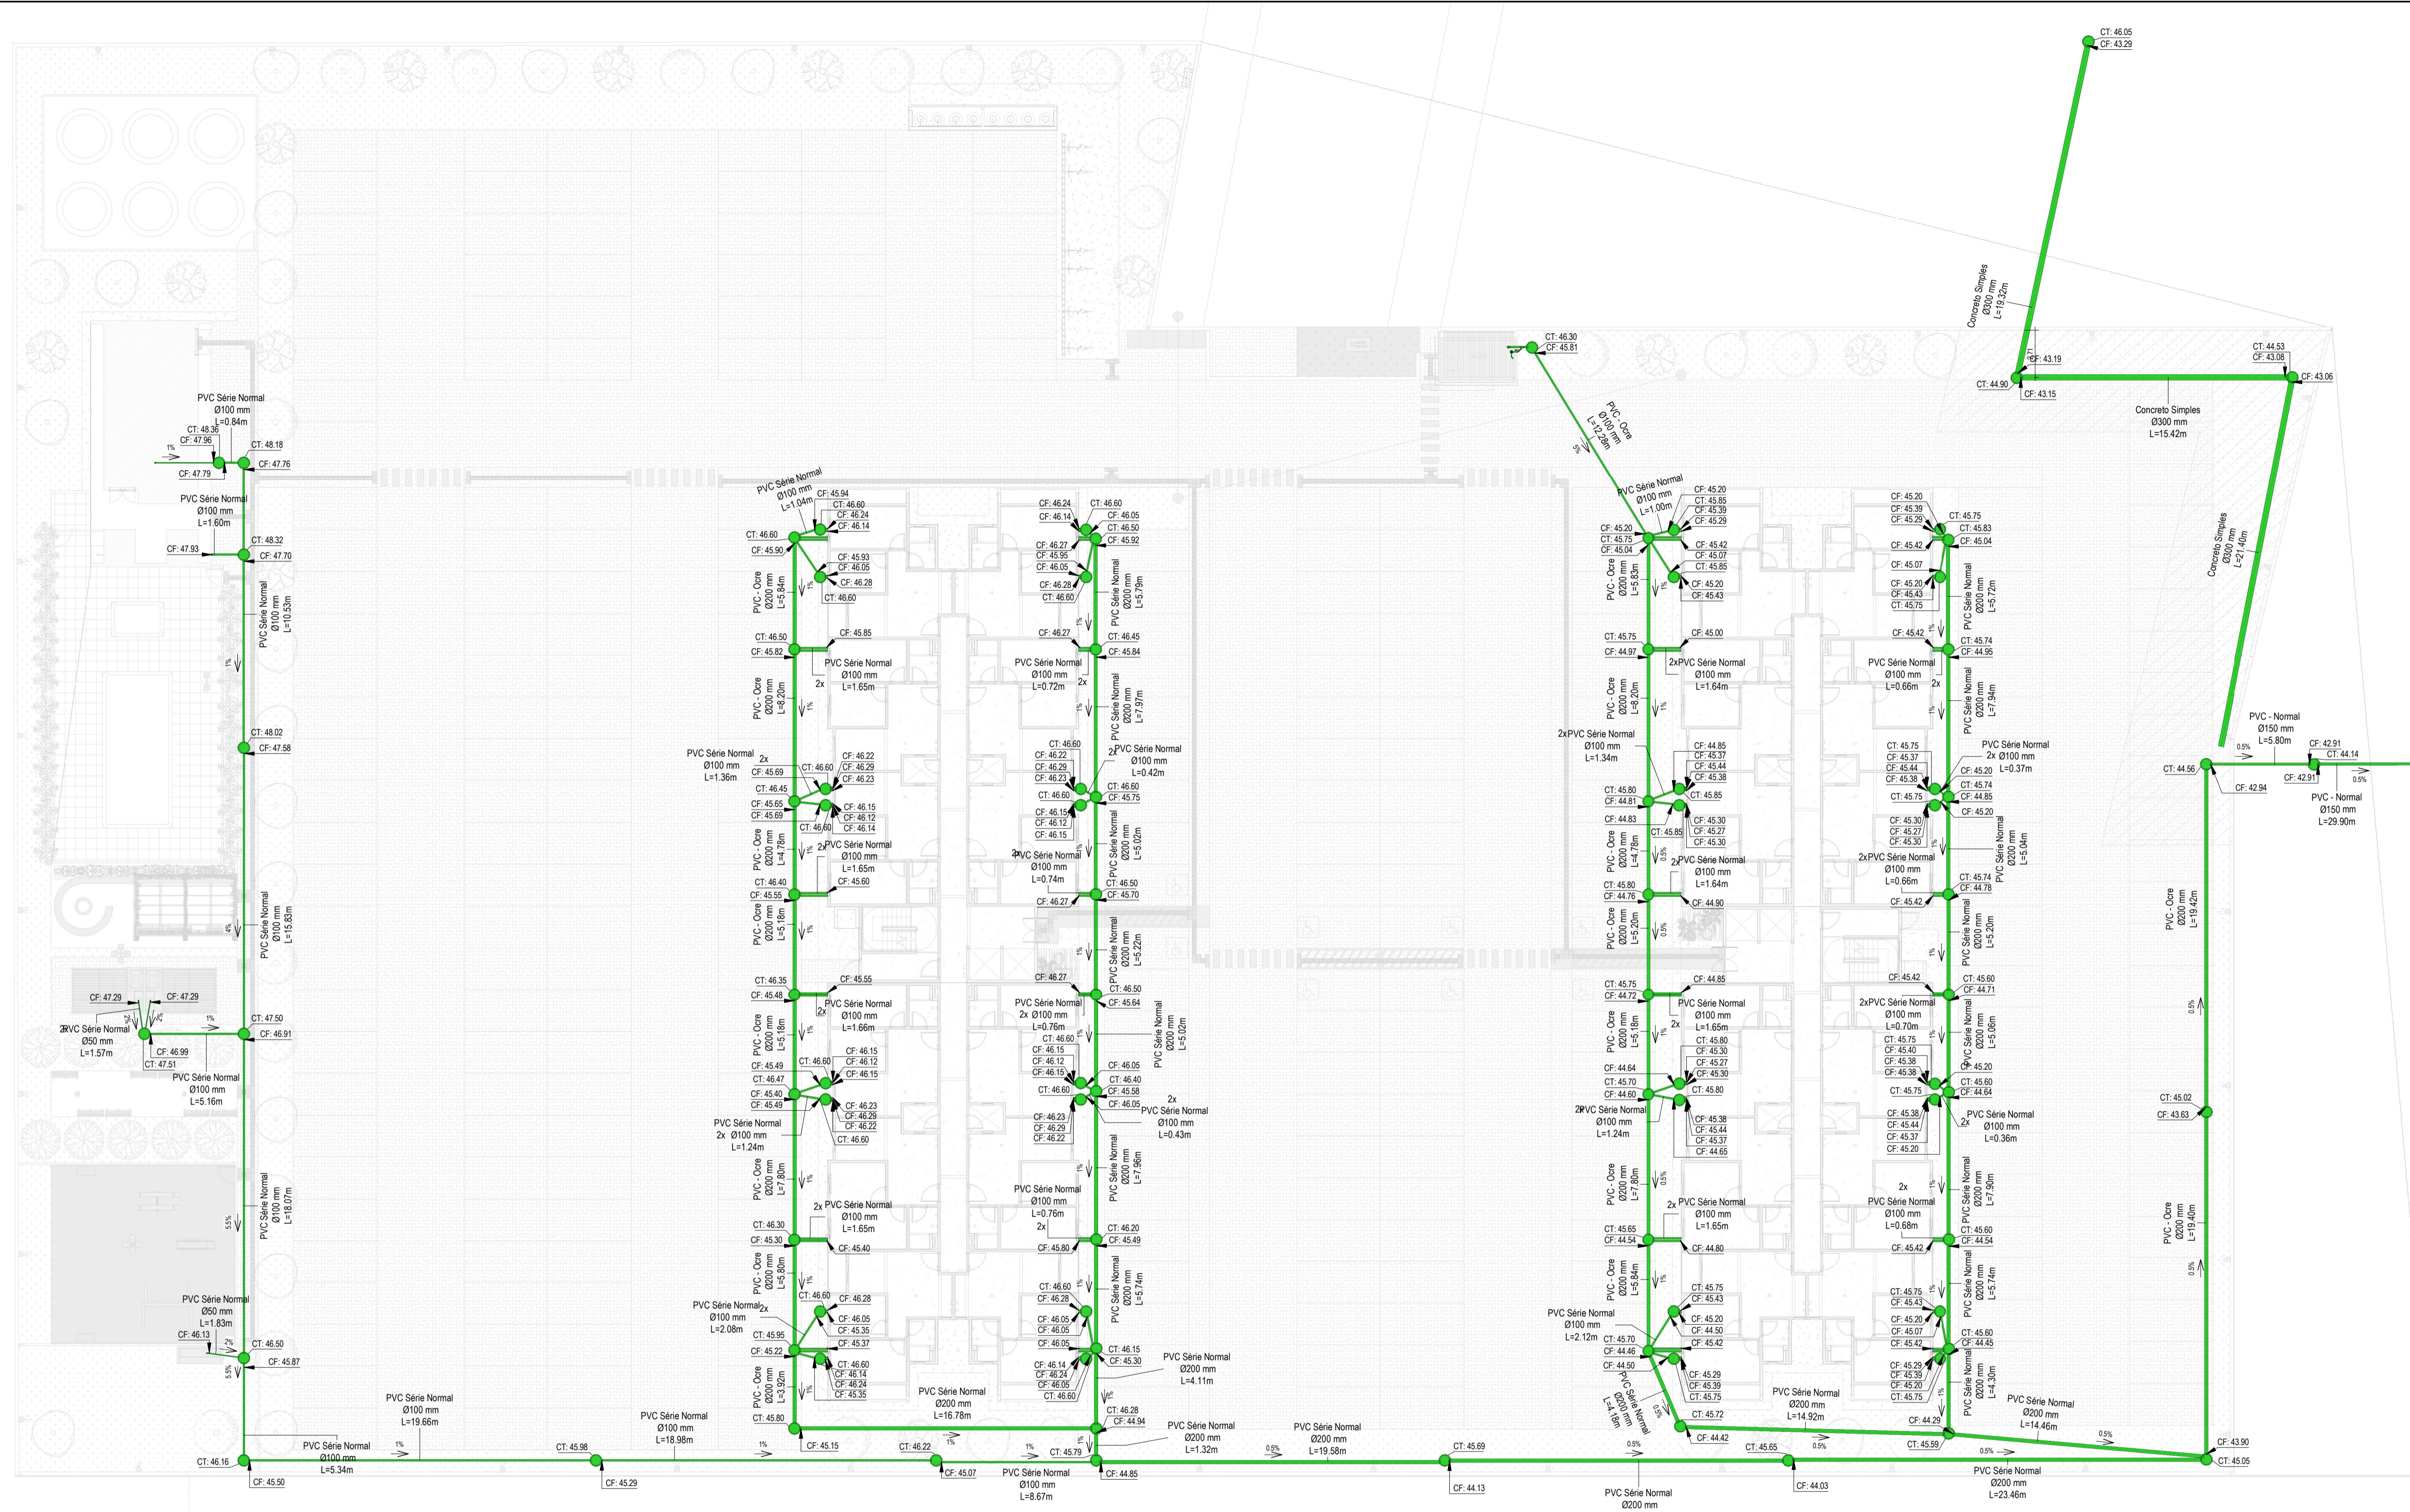

CT: cota de topo da caixa  
 CF: cota de fundo da caixa  
 CE: cota de entrada  
 CS: cota de saída  
 Cotas de fundo, entrada e saída são  
 cotadas no fundo do tubo/conduíte  
 (geratriz inferior)

- Caixa Separadora de Gordura - Ø60cm
- Caixa Separadora de Espuma - Ø60cm
- Caixa de Inspeção Cloacal - Ø60cm
- Caixa Separadora de Inspeção Cloacal  
 (saídas dos filtros) - Ø60cm
- Caixa de Inspeção Cloacal  
 (rede de saída do esgoto) - Ø60cm

- R.10 - Ajuste das cotas de tampa e inclusão do  
 detalhe da bomba.
- R.09 - Ajuste da rede de esgoto.
- R.08 - Ajuste da rede de extensão.
- R.07 - Retiradas as fossas e filtros de esgoto.
- R.06 - Revisados no cloacal e pluvial os tubos  
 ocre que podem ser PVC normal.
- R.05 - Caixas de telefonia substituídas pelos  
 modelos redondos. Caixas elétricas que estavam  
 sobre vagas foram deslocadas.
- R.04 - Modificação nos cabos de entrada dos  
 Paines de Medição e Caixas de Distribuição de  
 ambos os blocos
- R.03 - Inclusão dos pontos de elétrica  
 condominial e detalhes gerais nas pranchas.
- R.02 - Mudança no posicionamento do conjunto  
 de fossas e filtros do bloco B e na conexão do  
 cano de entrada das fossas. Inclusão 6 caixas com  
 fundo de brita para o dreno do ar condicionado  
 dos apartamentos térreos finais 1 e 2.  
 Identificador dos canos das fossas e filtros.  
 Alterados tubos pluviais de concreto armado DN  
 200 para ocre DN 200.
- R.01 - Inclusão de calha meia-cana em todo o  
 muro na divisa com o Residencial Anita Garibaldi.  
 Inclusa caixa de esgoto dos banheiros do salão  
 de festa. Identificador dos cabos dos elevadores
- R.00 - Emissão inicial

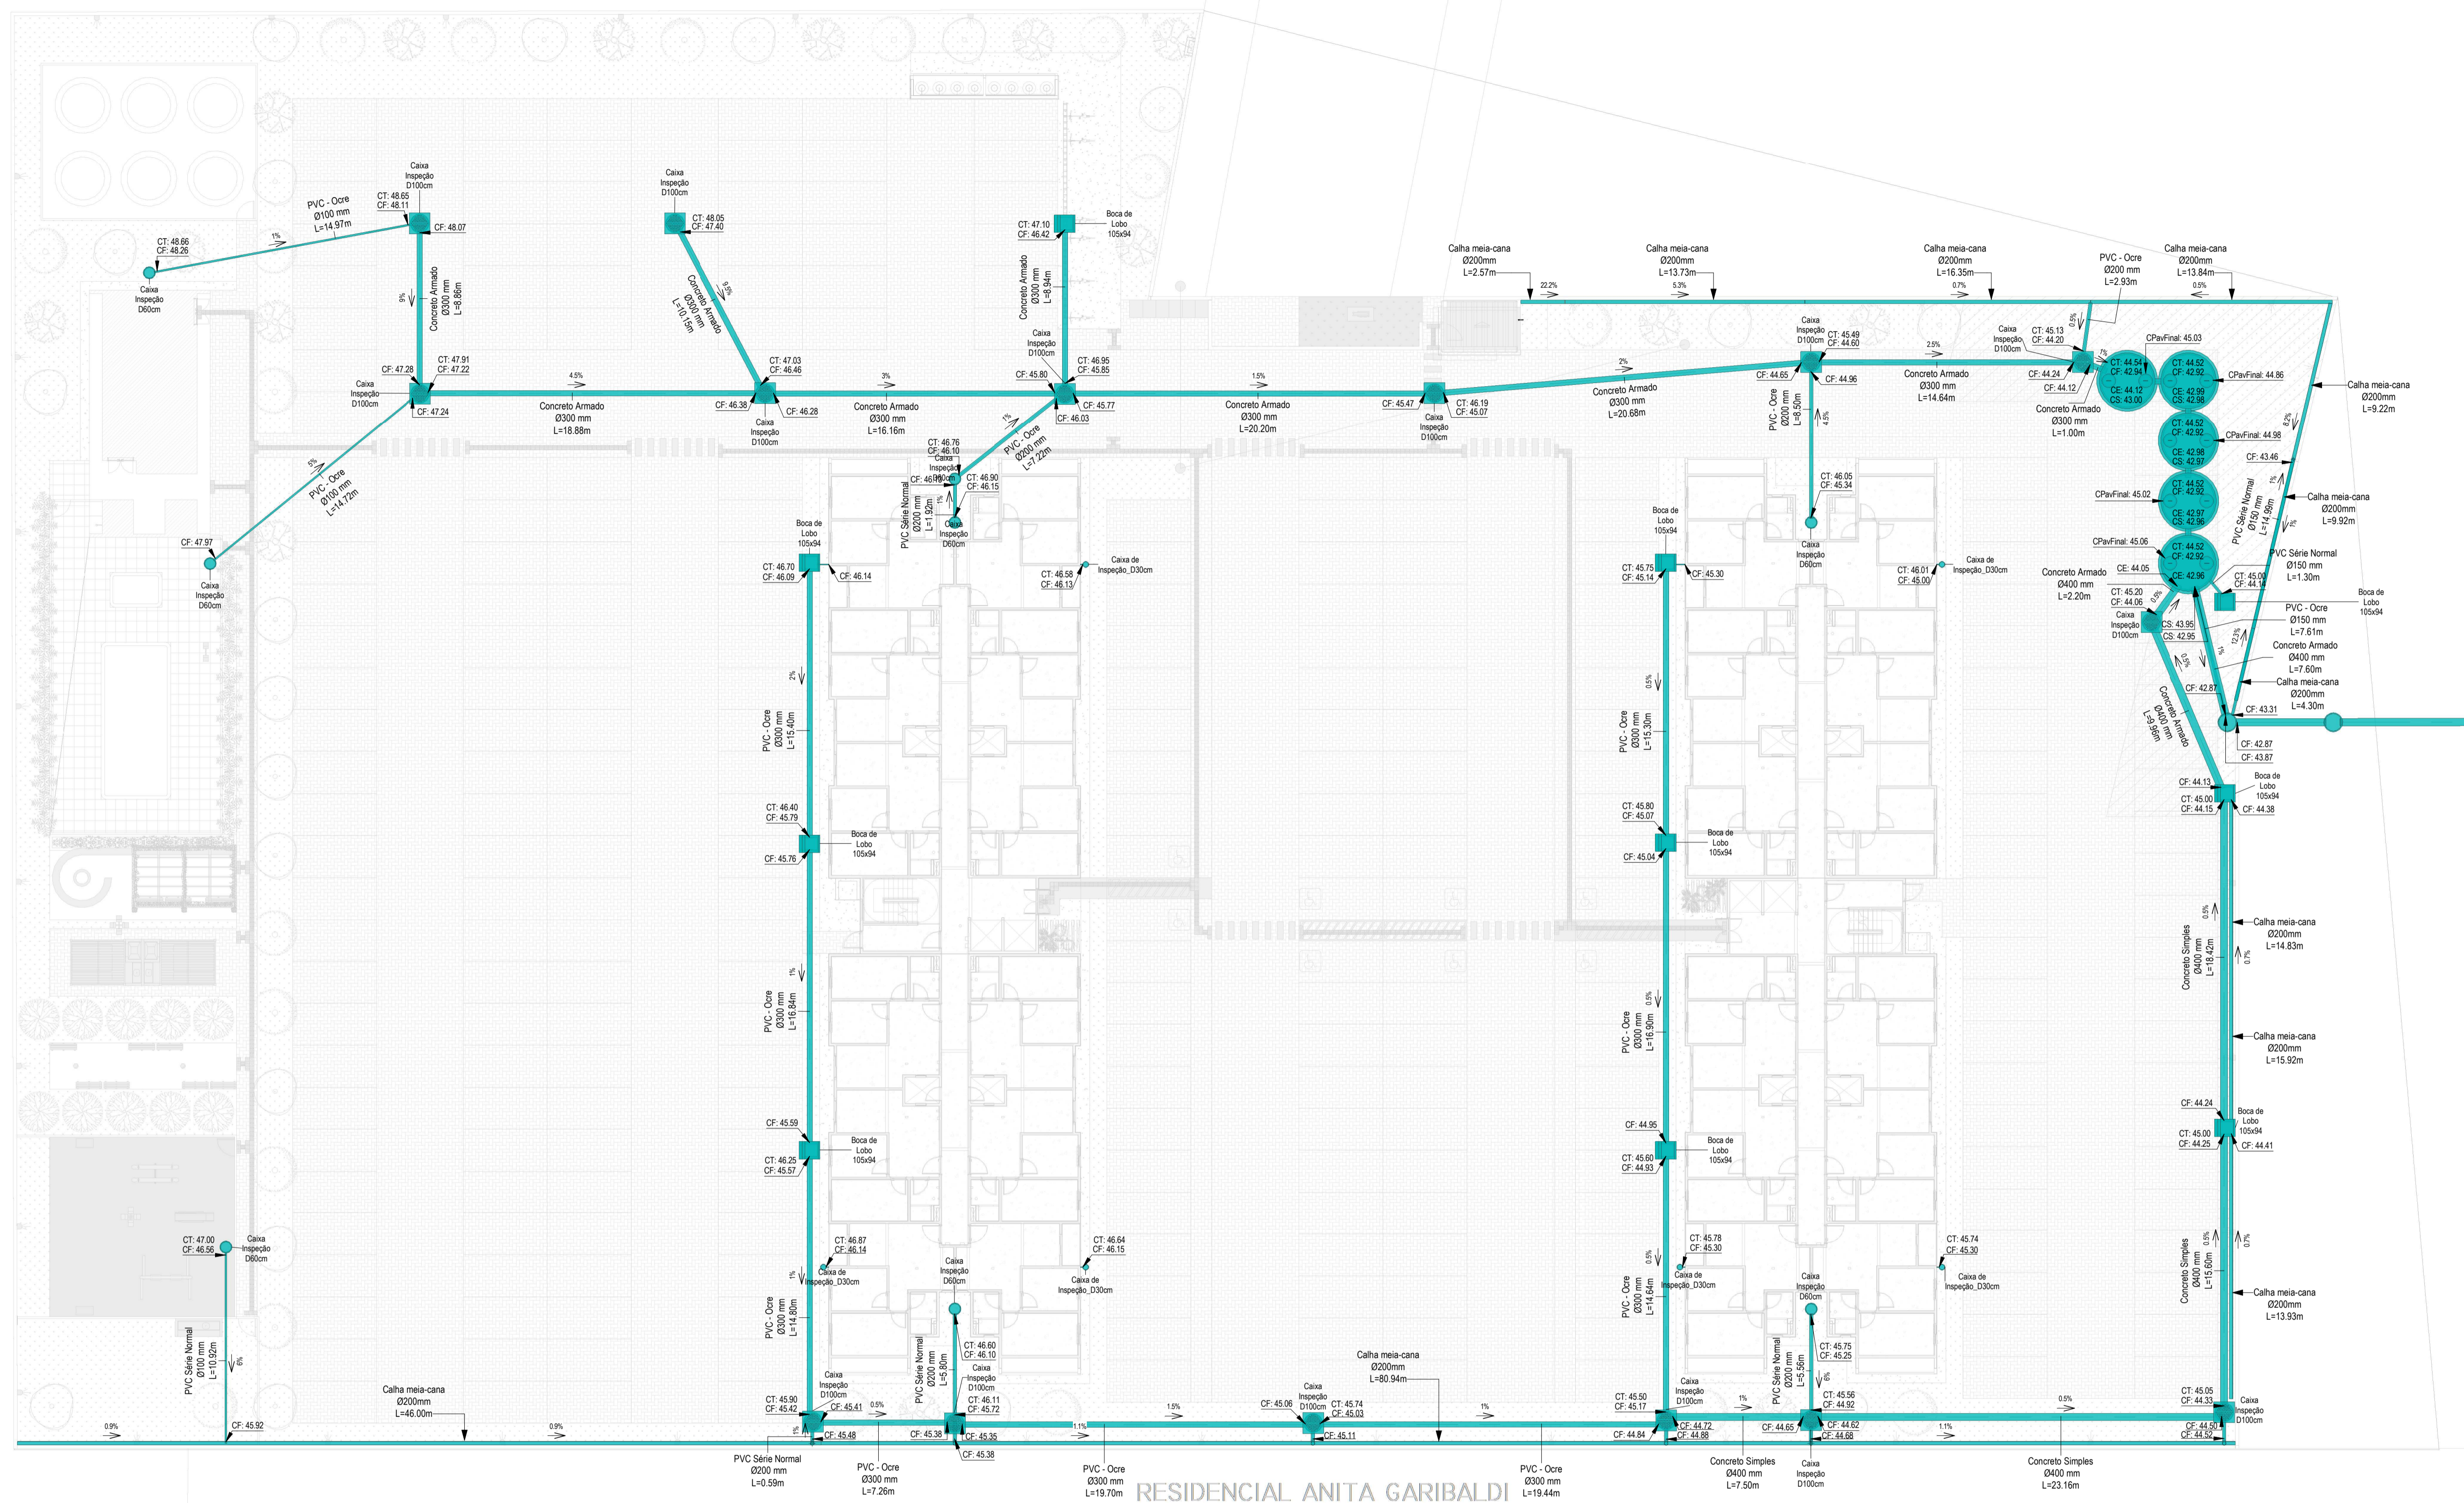


RESIDENCIAL ANITA GARIBALDI


- R.10 - Ajuste das cotas de tampa e inclusão dp detalhe da bomba.
- R.09 - Ajuste da rede de esgoto.
- R.08 - Ajuste da rede de extensão.
- R.07 - Retiradas as fossas e filtros de esgoto.
- R.06 - Revisados no cloacal e pluvial os tubos ocre que podem ser PVC normal.
- R.05 - Caixas de telefonia substituídas pelos modelos redondos. Caixas elétricas que estavam sobre vigas foram deslocadas.
- R.04 - Modificação nos cabos de entrada dos Paines de Medição e Caixas de Distribuição de ambos os blocos
- R.03 - Inclusão dos pontos de elétrica condominial e detalhes gerais nas pranchas.
- R.02 - Mudança no posicionamento do conjunto de fossas e filtros do bloco B e na conexão do cano de entrada das fossas. Inclusão 6 caixas com fundo de brita para o dreno do ar condicionado dos apartamentos térreos finais 1 e 2. Identificador dos canos das fossas e filtros. Alterados tubos pluviais de concreto armado DN 200 para ocre DN 200.
- R.01 - Inclusão de calha meia-cana em todo o muro na divisa com o Residencial Anita Garibaldi. Inclusa caixa de esgoto dos banheiros do salão de festa. Identificador dos cabos dos elevadores
- R.00 - Emissão inicial

C1: cota de topo da caixa  
 CF: cota de fundo da caixa  
 CE: cota de entrada  
 CS: cota de saída  
 Cotas de fundo, entrada e saída são cotadas no fundo do tubo/conduíte (genéio inferior)

Tubulação de recalque em ferro galvanizado. Ao chegar próximo da entrada nos reservatórios superiores, fazer o troco para PVC Soldável Marrom de mesma bitola para conseguir fazer a conexão com o flange, pois não há flange de ferro para reservatório de fibra.

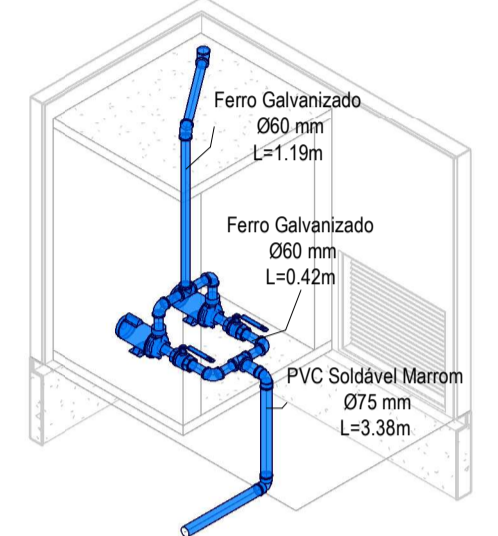


Isogramma bombas

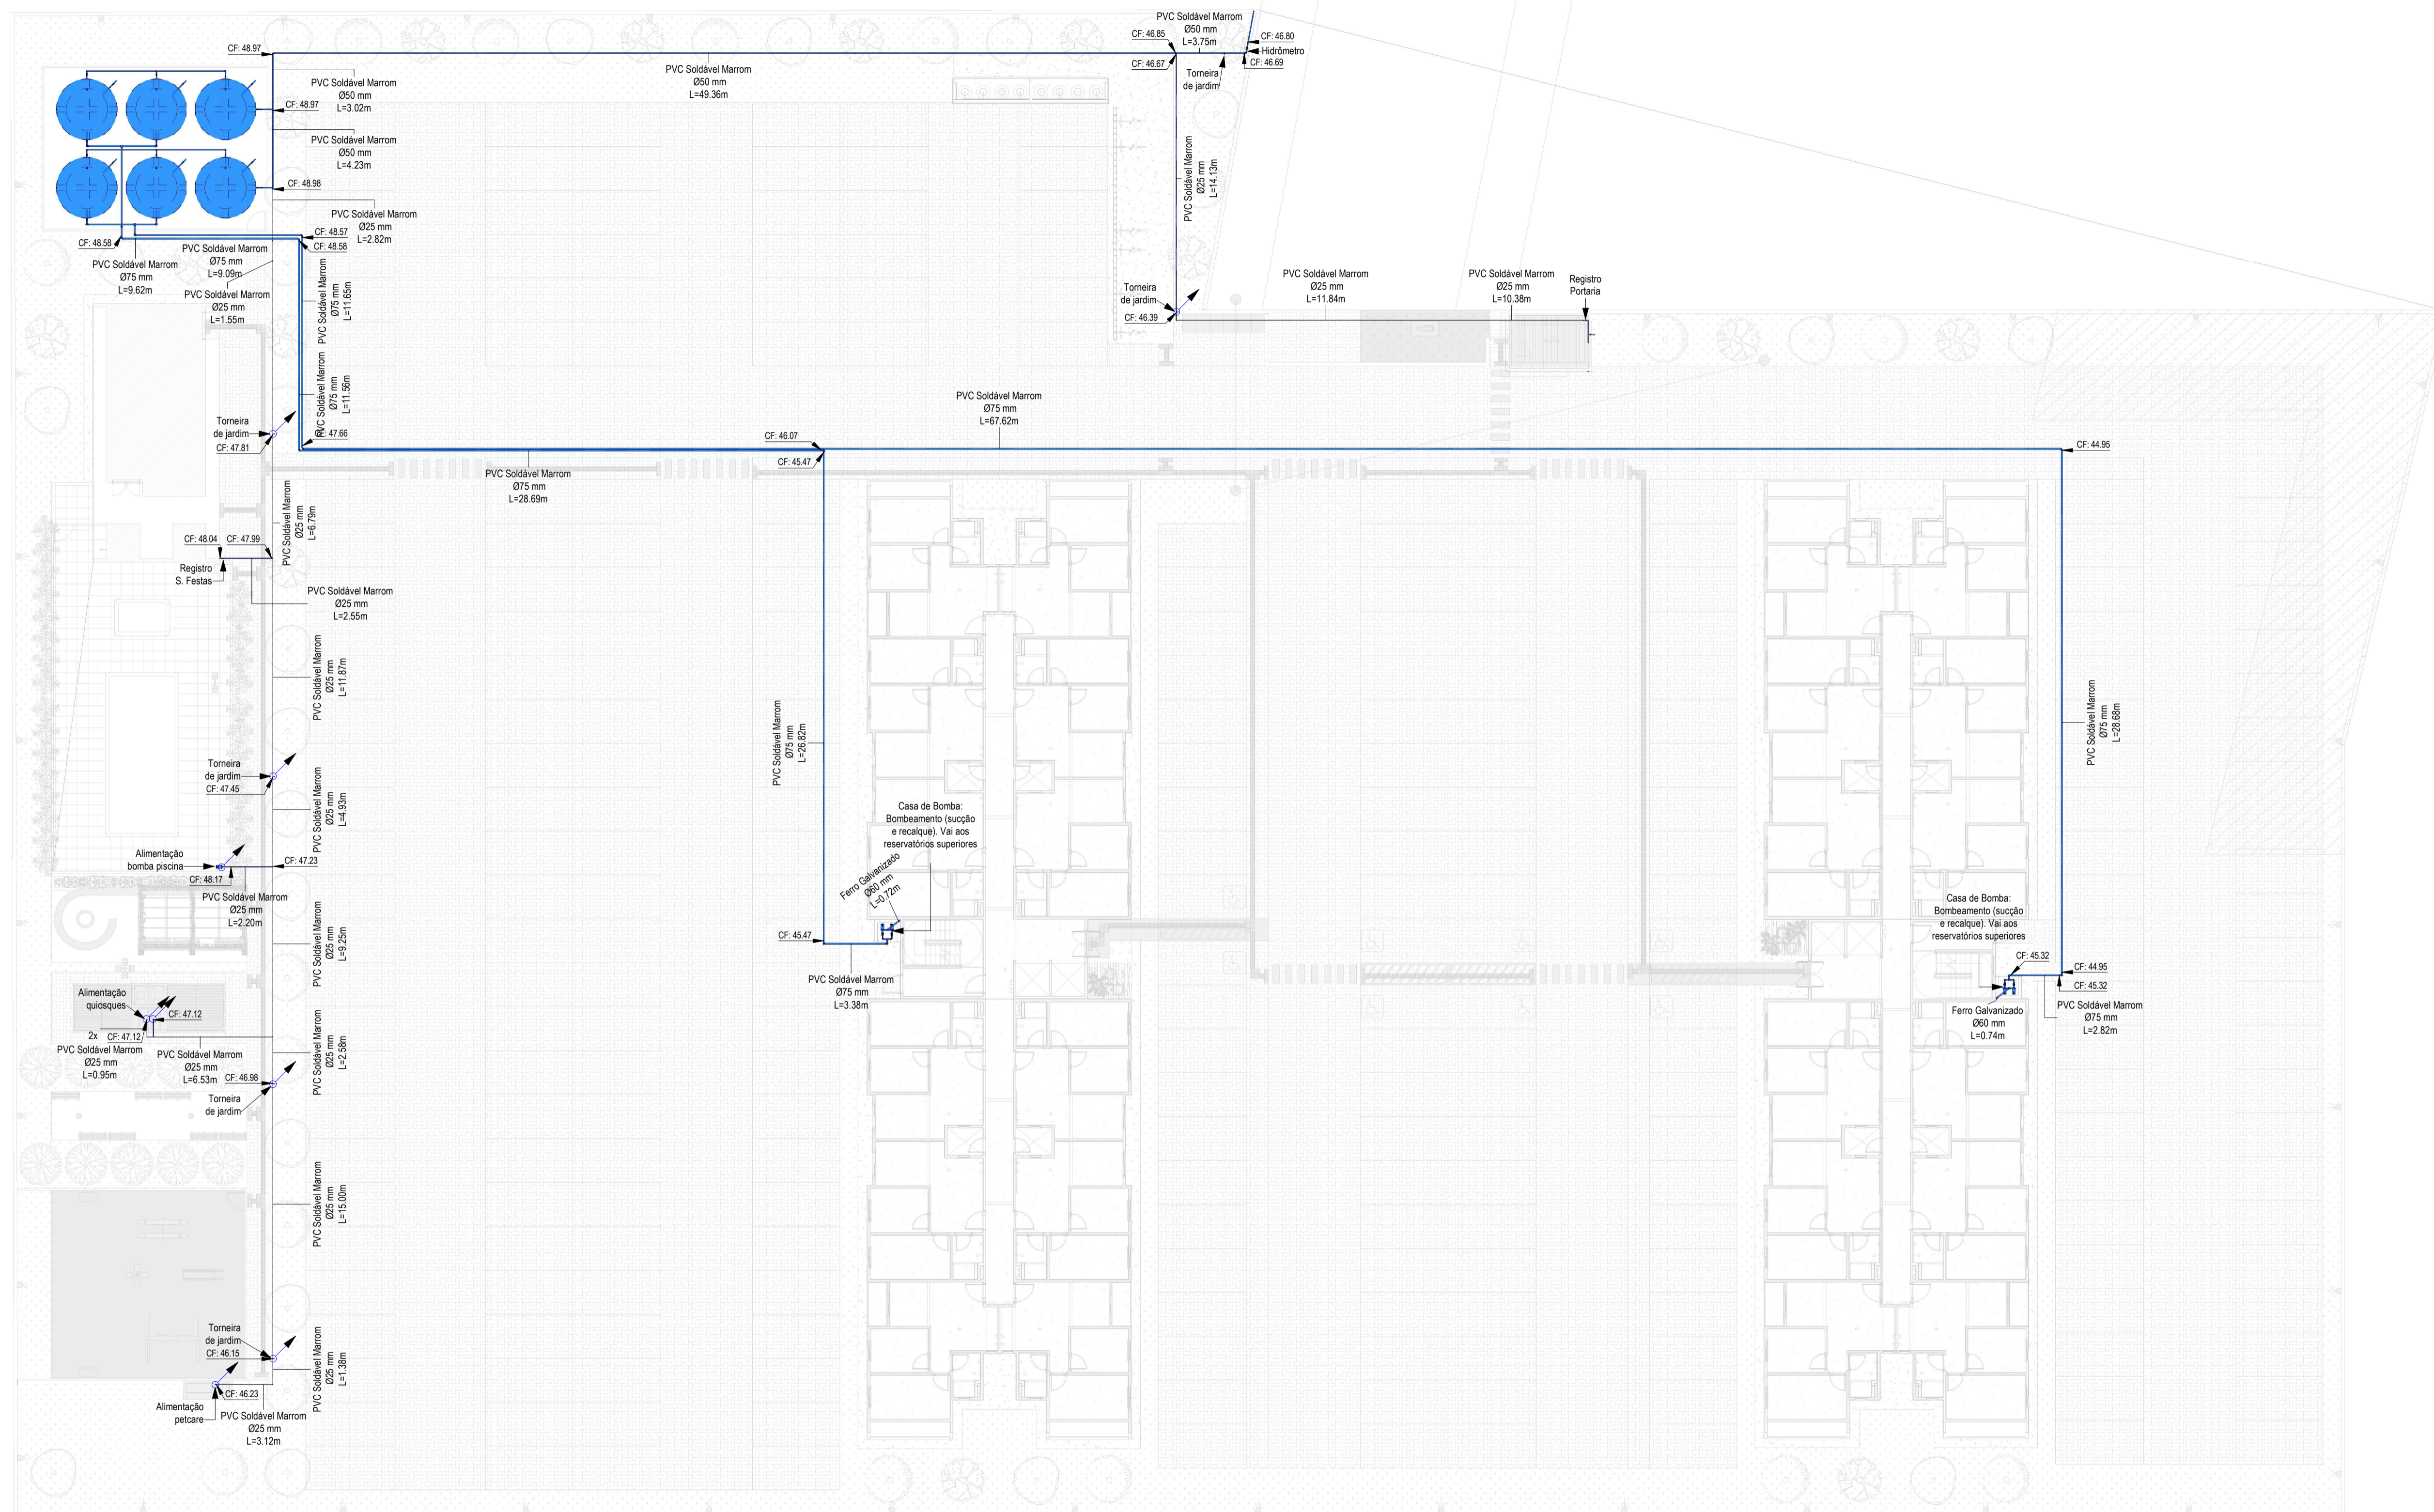

RESIDENCIAL ANITA GARIBALDI

- R.10 - Ajuste das cotas de tampa e inclusão dp detalhe da bomba.
- R.09 - Ajuste da rede de esgoto.
- R.08 - Ajuste da rede de extensão.
- R.07 - Retiradas as fossas e filtros de esgoto.
- R.06 - Revisados no cloacal e pluvial os tubos ocre que podem ser PVC normal.
- R.05 - Caixas de telefonia substituídas pelos modelos redondos. Caixas elétricas que estavam sobre vigas foram deslocadas.
- R.04 - Modificação nos cabos de entrada dos Painéis de Medição e Caixas de Distribuição de ambos os blocos
- R.03 - Inclusão dos pontos de elétrica condominial e detalhes gerais nas pranchas.
- R.02 - Mudança no posicionamento do conjunto de fossas e filtros do bloco B e na conexão do cano de entrada das fossas. Inclusa 6 caixas com fundo de brita para o dreno do ar condicionado dos apartamentos térreos finais 1 e 2. Identificador dos canos das fossas e filtros. Alterados tubos pluviais de concreto armado DN 200 para ocre DN 200.
- R.01 - Inclusão de calha meia-cana em todo o muro na divisa com o Residencial Anita Garibaldi. Inclusa caixa de esgoto dos banheiros do salão de festa. Identificador dos cabos dos elevadores
- R.00 - Emissão inicial

CT: cota de topo da caixa  
 CF: cota de fundo da caixa  
 CE: cota de entrada  
 CS: cota de saída  
 Cotas de fundo, entrada e saída são  
 cotadas no fundo do tubo/conduíte  
 (geratriz interior)

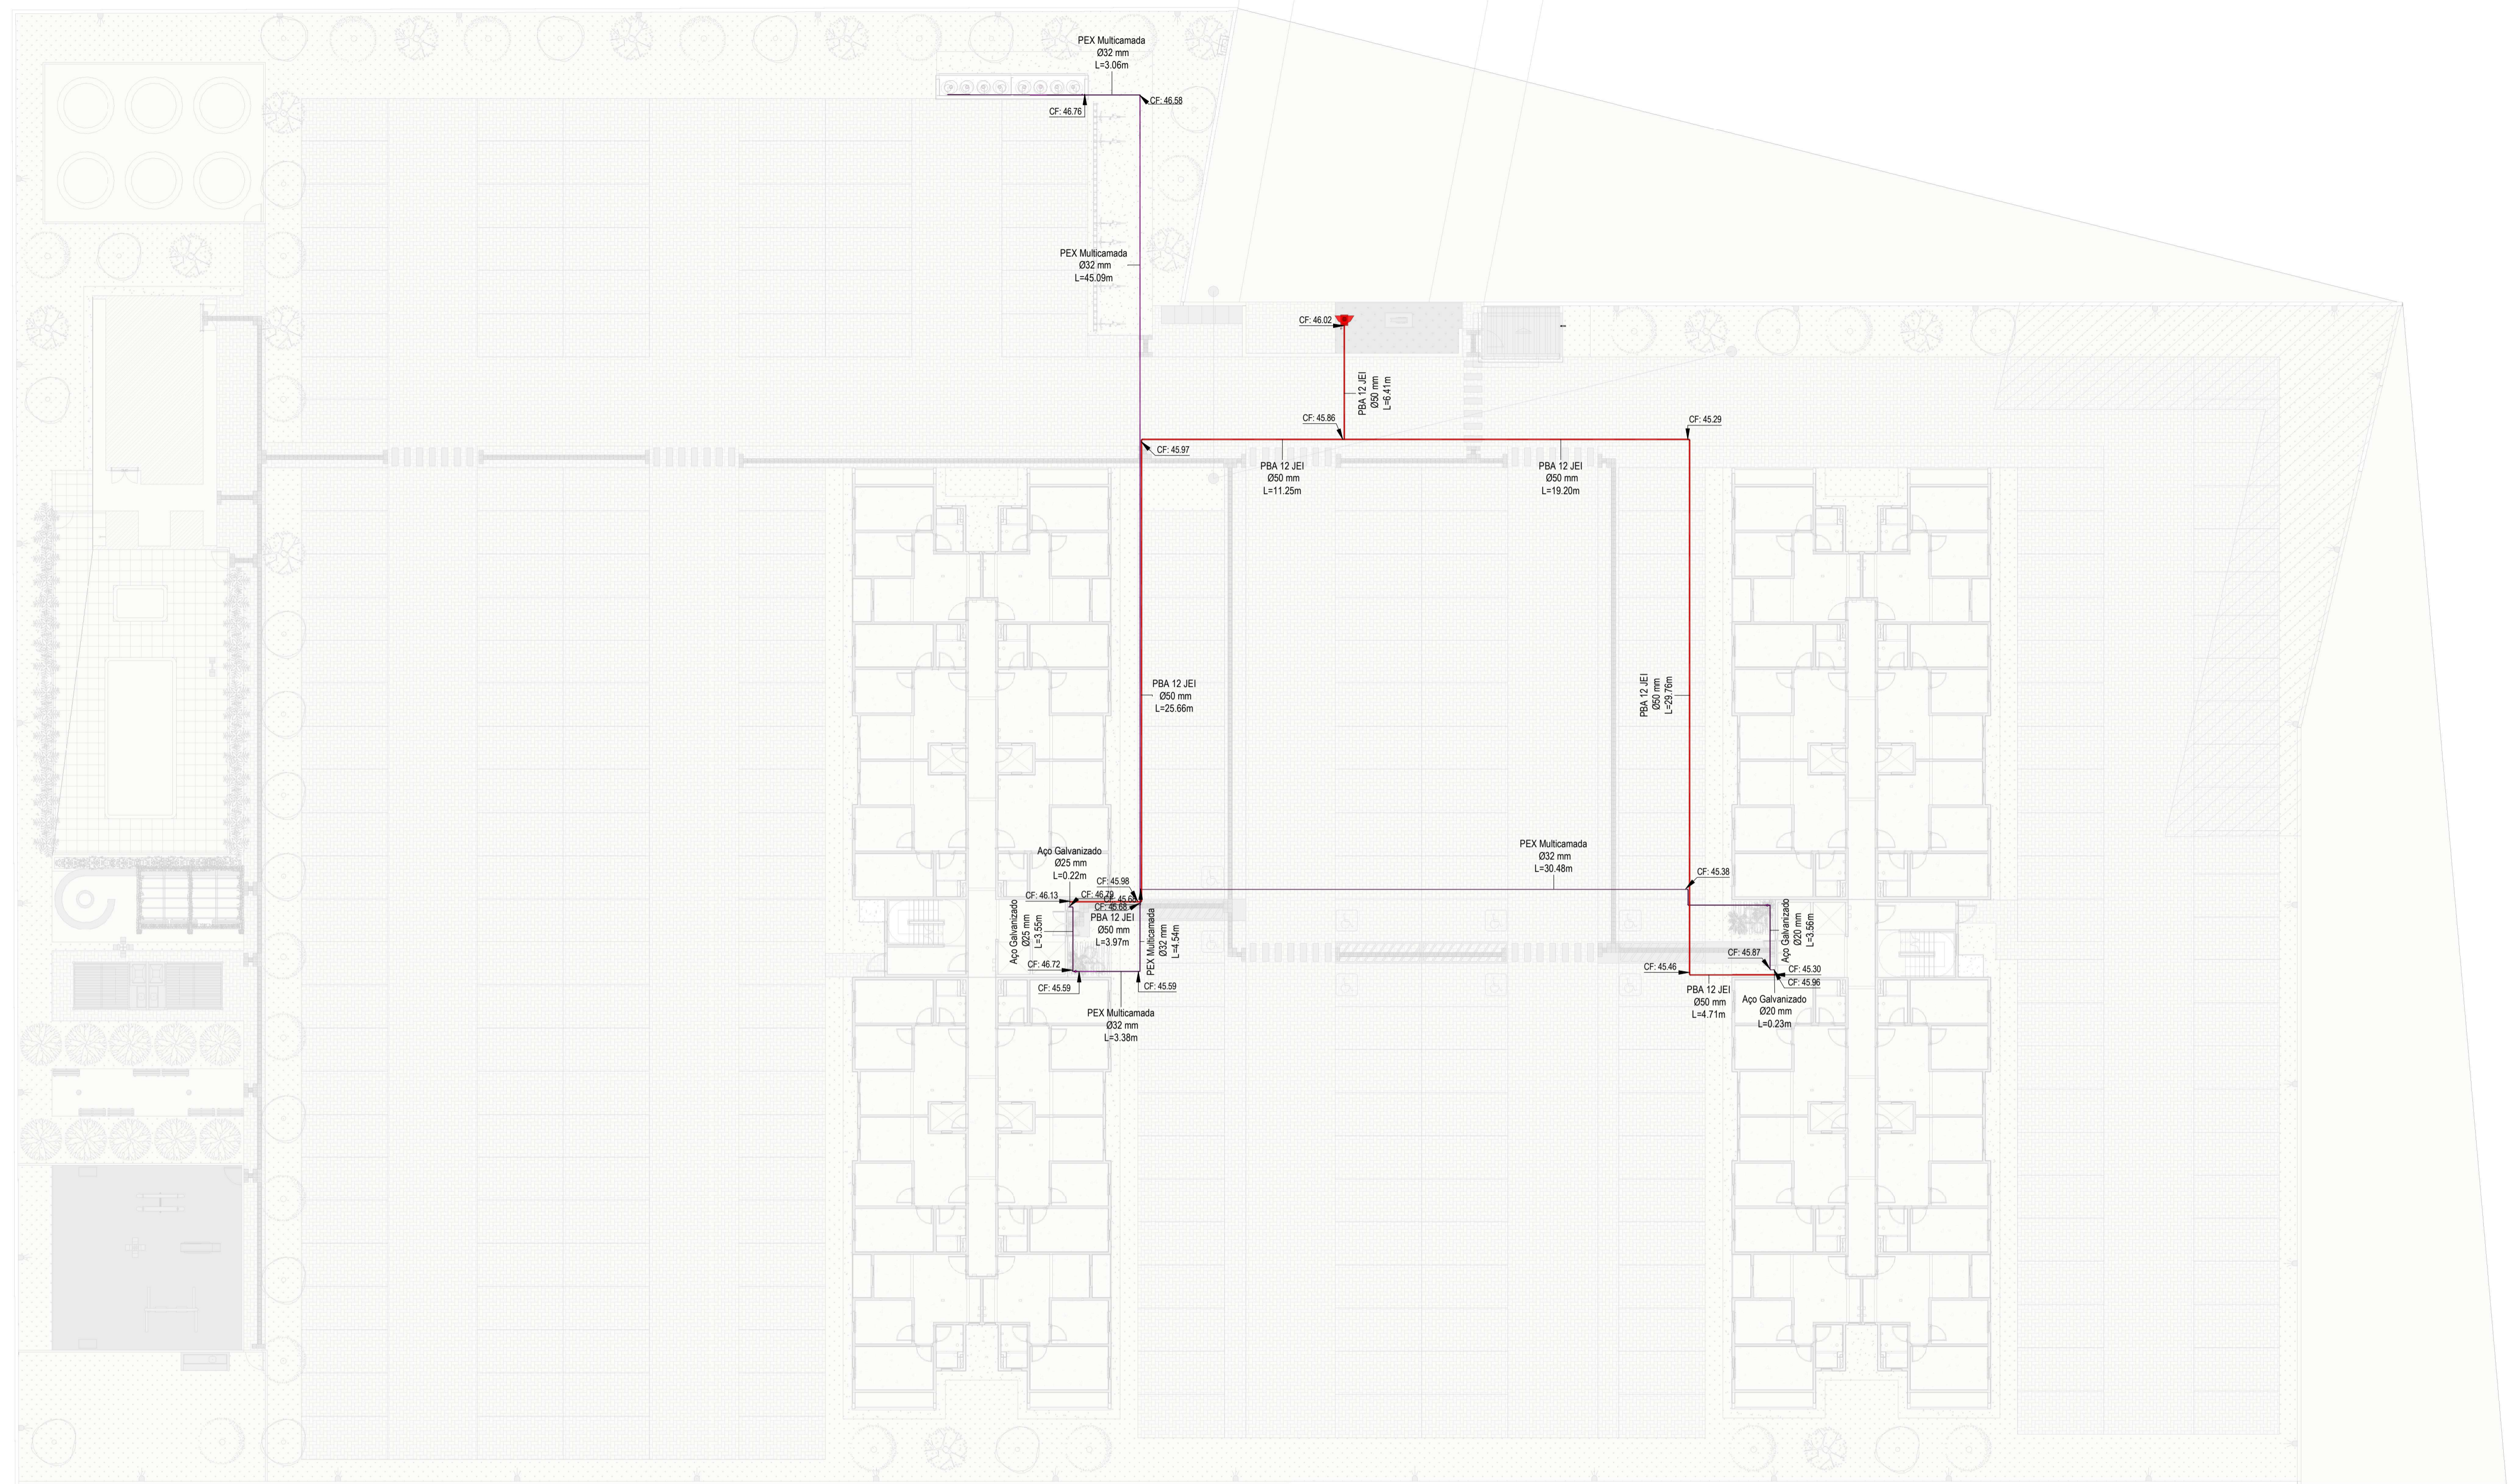

- R.10 - Ajuste das cotas de tampa e inclusão do detalhe da bomba.
- R.09 - Ajuste da rede de esgoto.
- R.08 - Ajuste da rede de extensão.
- R.07 - Retiradas as fossas e filtros de esgoto.
- R.06 - Revisados no cloacal e pluvial os tubos ocre que podem ser PVC normal.
- R.05 - Caixas de telefonia substituídas pelos modelos redondos. Caixas elétricas que estavam sobre vigas foram deslocadas.
- R.04 - Modificação nos cabos de entrada dos Painéis de Medição e Caixas de Distribuição de ambos os blocos
- R.03 - Inclusão dos pontos de elétrica condominial e detalhes gerais nas pranchas.
- R.02 - Mudança no posicionamento do conjunto de fossas e filtros do bloco B e na conexão do cano de entrada das fossas. Inclusão 6 caixas com fundo de brita para o dreno do ar condicionado dos apartamentos térreos finais 1 e 2. Identificador dos canos das fossas e filtros. Alterados tubos pluviais de concreto armado DN 200 para ocre DN 200.
- R.01 - Inclusão de calha meia-cana em todo o muro na divisa com o Residencial Anita Garibaldi. Inclusão caixa de esgoto dos banheiros do salão de festa. Identificador dos cabos dos elevadores
- R.00 - Emissão inicial


CT: cota de topo da caixa  
 CF: cota de fundo da caixa  
 CE: cota de entrada  
 CS: cota de saída  
 Cotas de fundo, entrada e saída são cotadas no fundo do tubo/condutoite (geratriz inferior)



RESIDENCIAL ANITA GARIBALDI


- R.10 - Ajuste das cotas de tampa e inclusão do detalhe da bomba.
- R.09 - Ajuste da rede de esgoto.
- R.08 - Ajuste da rede de extensão.
- R.07 - Retiradas as fossas e filtros de esgoto.
- R.06 - Revisados no cloacal e pluvial os tubos ocre que podem ser PVC normal.
- R.05 - Caixas de telefonia substituídas pelos modelos redondos. Caixas elétricas que estavam sobre vagas foram deslocadas.
- R.04 - Modificação nos cabos de entrada dos Paines de Medição e Caixas de Distribuição de ambos os blocos
- R.03 - Inclusão dos pontos de elétrica condominial e detalhes gerais nas pranchas.
- R.02 - Mudança no posicionamento do conjunto de fossas e filtros do bloco B e na conexão do cano de entrada das fossas. Inclusão 6 caixas com fundo de brita para o dreno do ar condicionado dos apartamentos térreos finais 1 e 2. Identificador dos canos das fossas e filtros. Alterados tubos pluviais de concreto armado DN 200 para ocre DN 200.
- R.01 - Inclusão de calha meia-cana em todo o muro na divisa com o Residencial Anita Garibaldi. Inclusão caixa de esgoto dos banheiros do salão de festa. Identificador dos cabos dos elevadores
- R.00 - Emissão inicial

CT: cota de topo da caixa  
 CF: cota de fundo da caixa  
 CE: cota de entrada  
 CS: cota de saída  
 Cotas de fundo, entrada e saída são cotadas no fundo do tubo/conduite (geratriz interior)

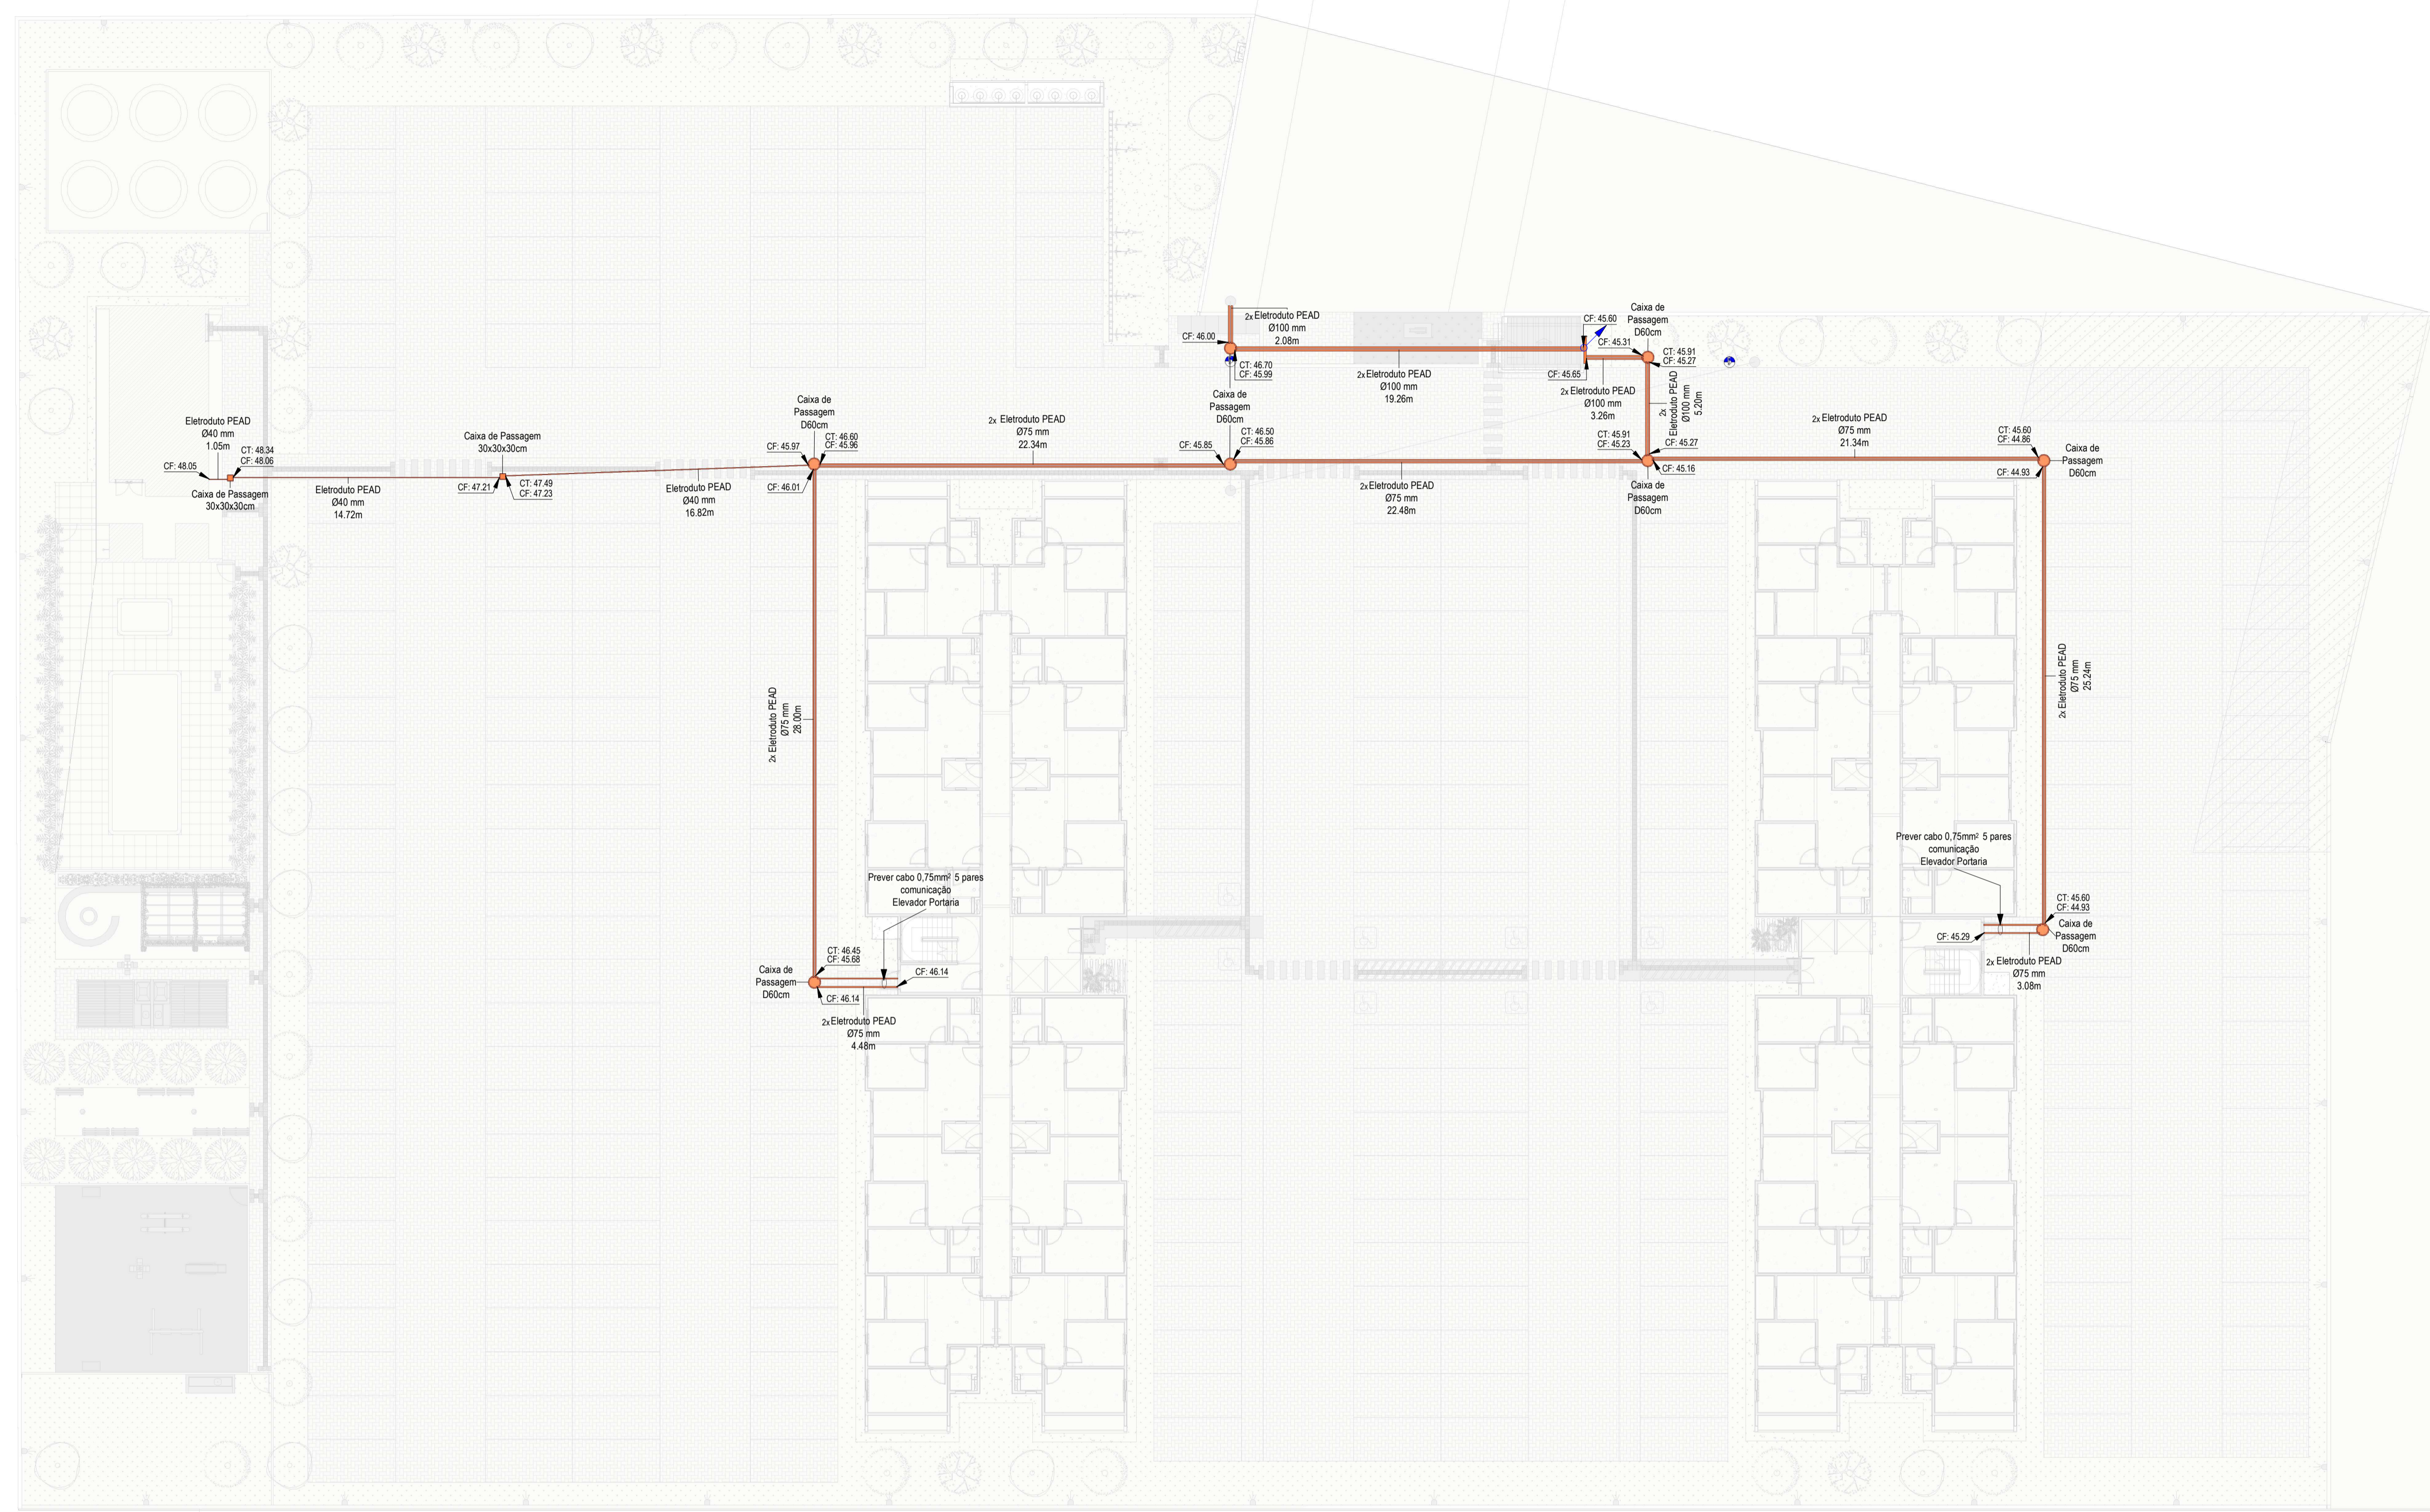


RESIDENCIAL ANITA GARIBALDI

- R.10 - Ajuste das cotas de tampa e inclusão do detalhe da bomba.
- R.09 - Ajuste da rede de esgoto.
- R.08 - Ajuste da rede de extensão.
- R.07 - Retiradas as fossas e filtros de esgoto.
- R.06 - Revisados no cloacal e pluvial os tubos ocre que podem ser PVC normal.
- R.05 - Caixas de telefonia substituídas pelos modelos redondos. Caixas elétricas que estavam sobre vigas foram deslocadas.
- R.04 - Modificação nos cabos de entrada dos Painéis de Medição e Caixas de Distribuição de ambos os blocos
- R.03 - Inclusão dos pontos de elétrica condominial e detalhes gerais nas pranchas.
- R.02 - Mudança no posicionamento do conjunto de fossas e filtros do bloco B e na conexão do cano de entrada das fossas. Inclusão 6 caixas com fundo de brita para o dreno do ar condicionado dos apartamentos térreos finais 1 e 2. Identificador dos canos das fossas e filtros. Alterados tubos pluviais de concreto armado DN 200 para ocre DN 200.
- R.01 - Inclusão de calha meia-cana em todo o muro na divisa com o Residencial Anita Garibaldi. Inclusão caixa de esgoto dos banheiros do salão de festa. Identificador dos cabos dos elevadores
- R.00 - Emissão inicial

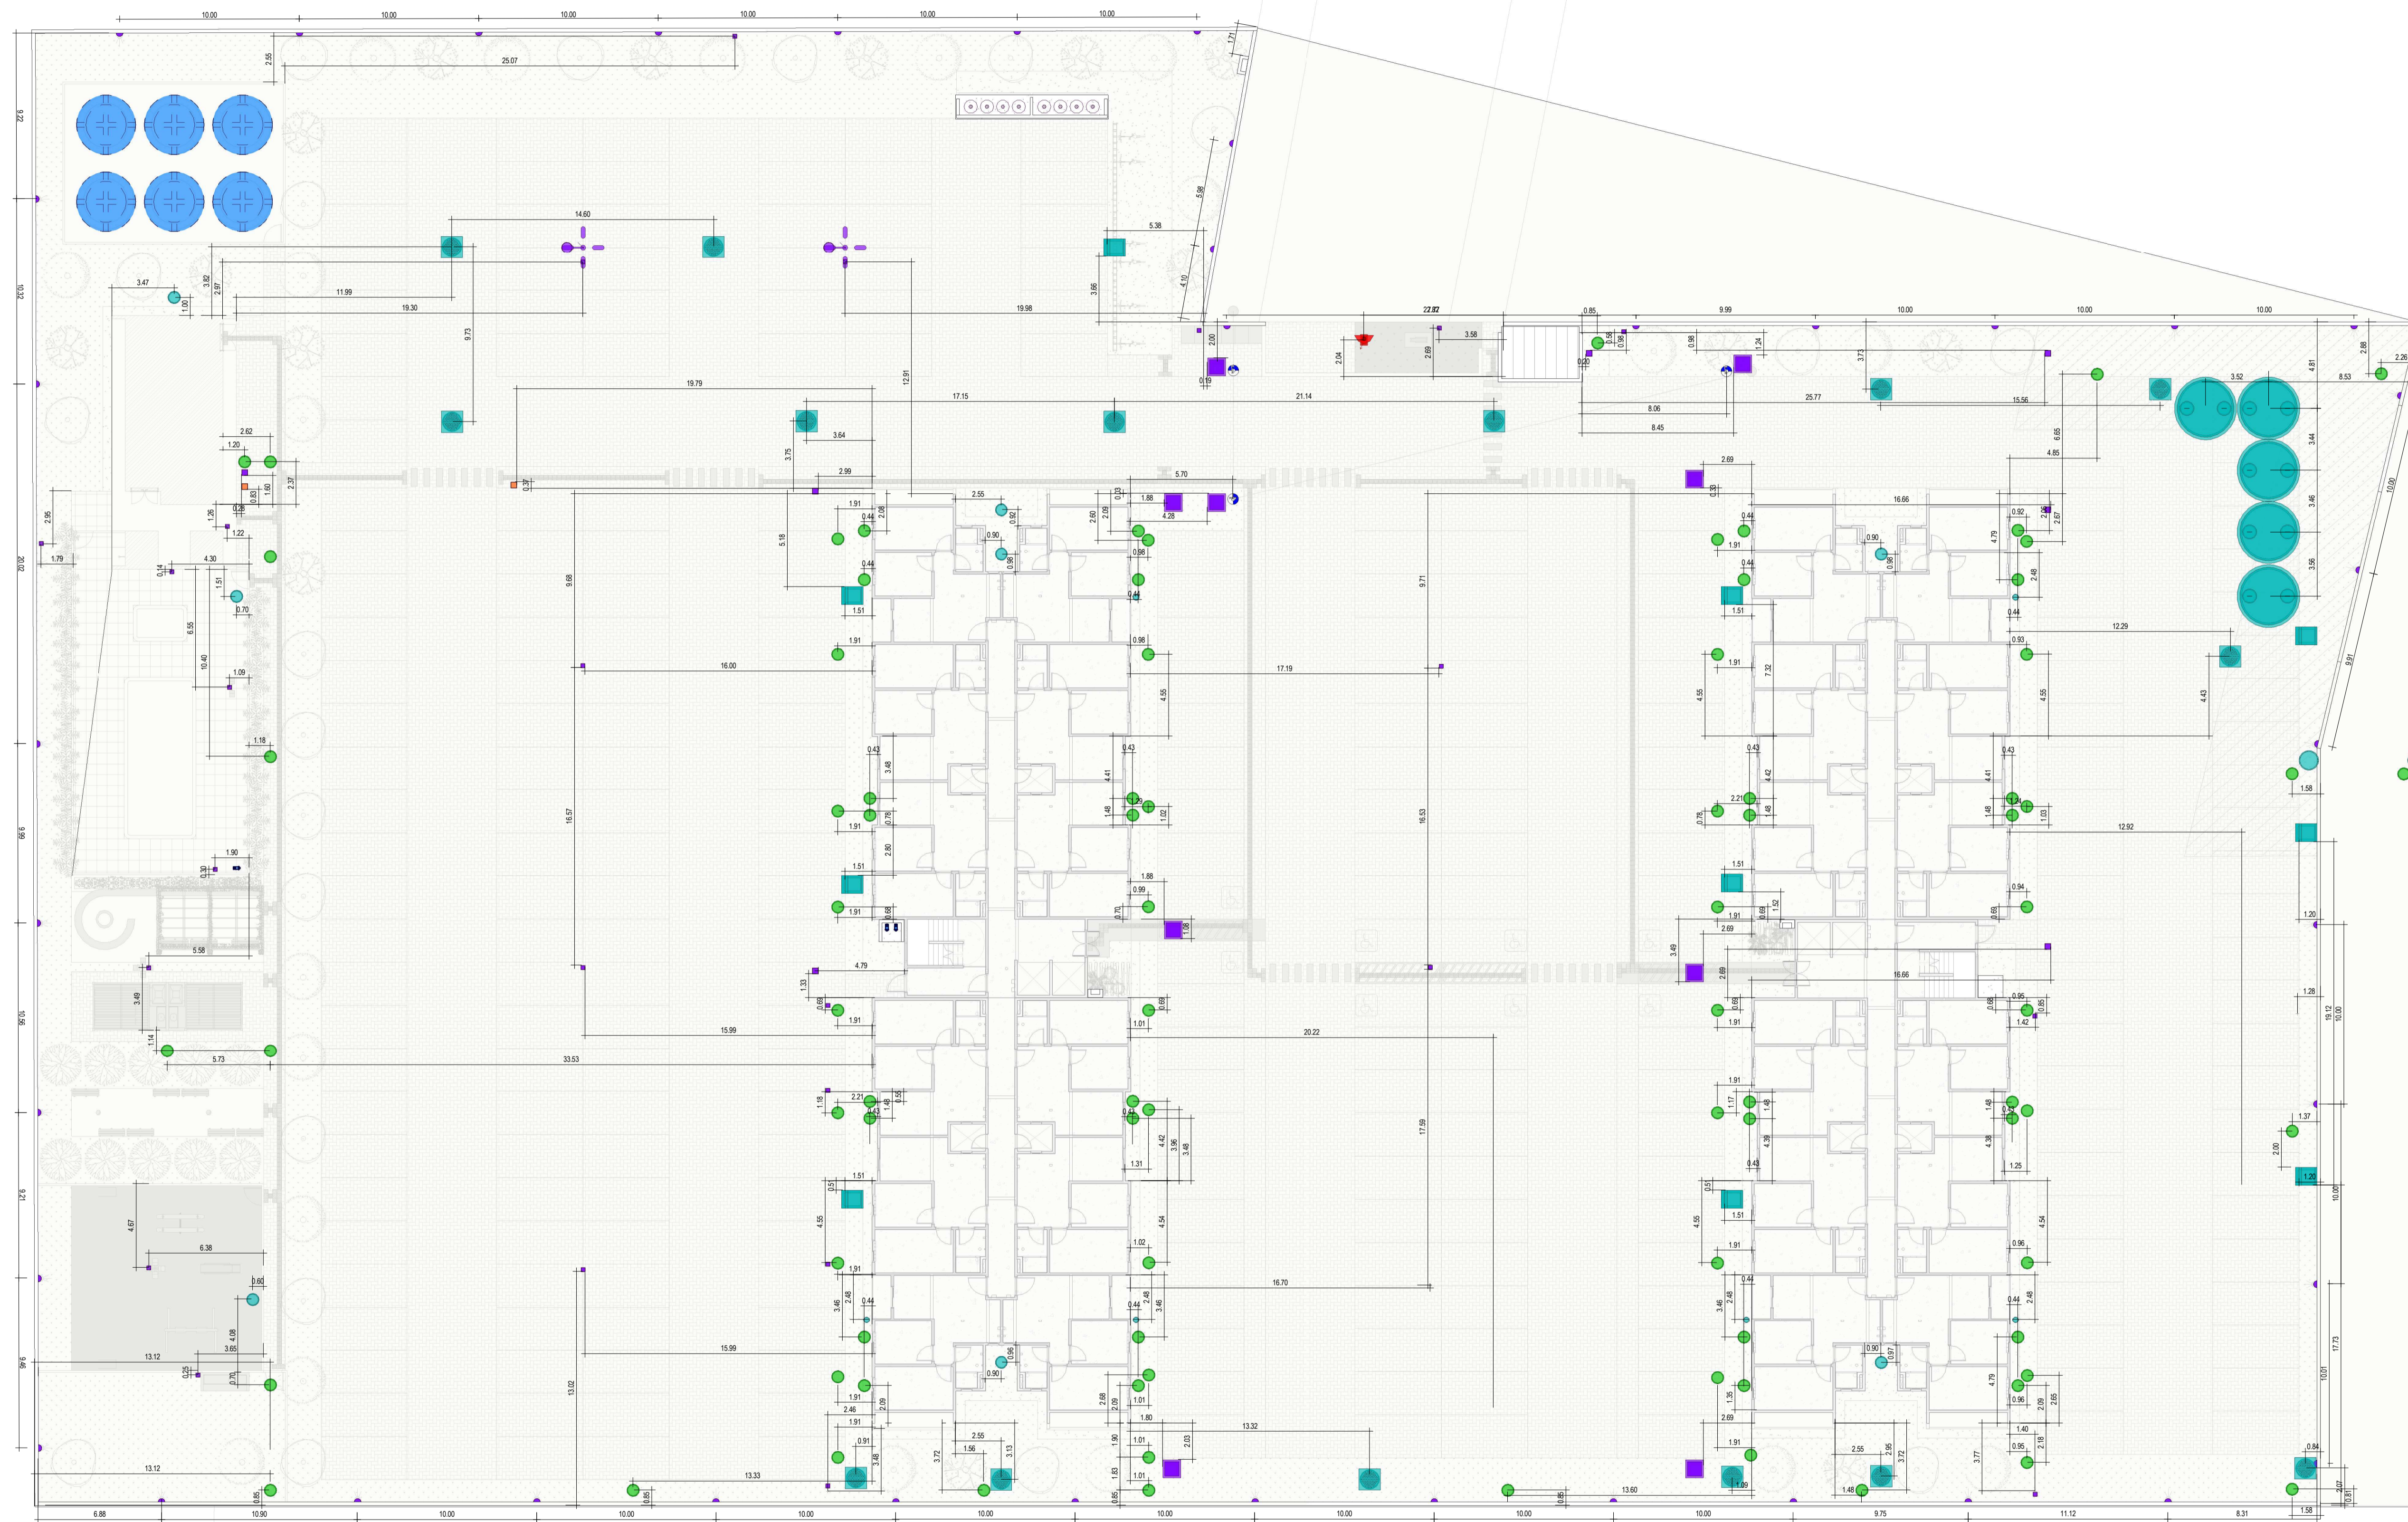

RESIDENCIAL ANITA GARIBALDI

- R.10 - Ajuste das cotas de tampa e inclusão do detalhe da bomba.
- R.09 - Ajuste da rede de esgoto.
- R.08 - Ajuste da rede de extensão.
- R.07 - Retiradas as fossas e filtros de esgoto.
- R.06 - Revisados no cloacal e pluvial os tubos ocre que podem ser PVC normal.
- R.05 - Caixas de telefonia substituídas pelos modelos redondos. Caixas elétricas que estavam sobre vigas foram deslocadas.
- R.04 - Modificação nos cabos de entrada dos Paines de Medição e Caixas de Distribuição de ambos os blocos
- R.03 - Inclusão dos pontos de elétrica condominial e detalhes gerais nas pranchas.
- R.02 - Mudança no posicionamento do conjunto de fossas e filtros do bloco B e na conexão do cano de entrada das fossas. Inclusão 6 caixas com fundo de brita para o dreno do ar condicionado dos apartamentos térreos finais 1 e 2. Identificador dos canos das fossas e filtros. Alterados tubos pluviais de concreto armado DN 200 para ocre DN 200.
- R.01 - Inclusão de calha meia-cana em todo o muro na divisa com o Residencial Anita Garibaldi. Inclusão caixa de esgoto dos banheiros do salão de festa. Identificador dos cabos dos elevadores
- R.00 - Emissão inicial

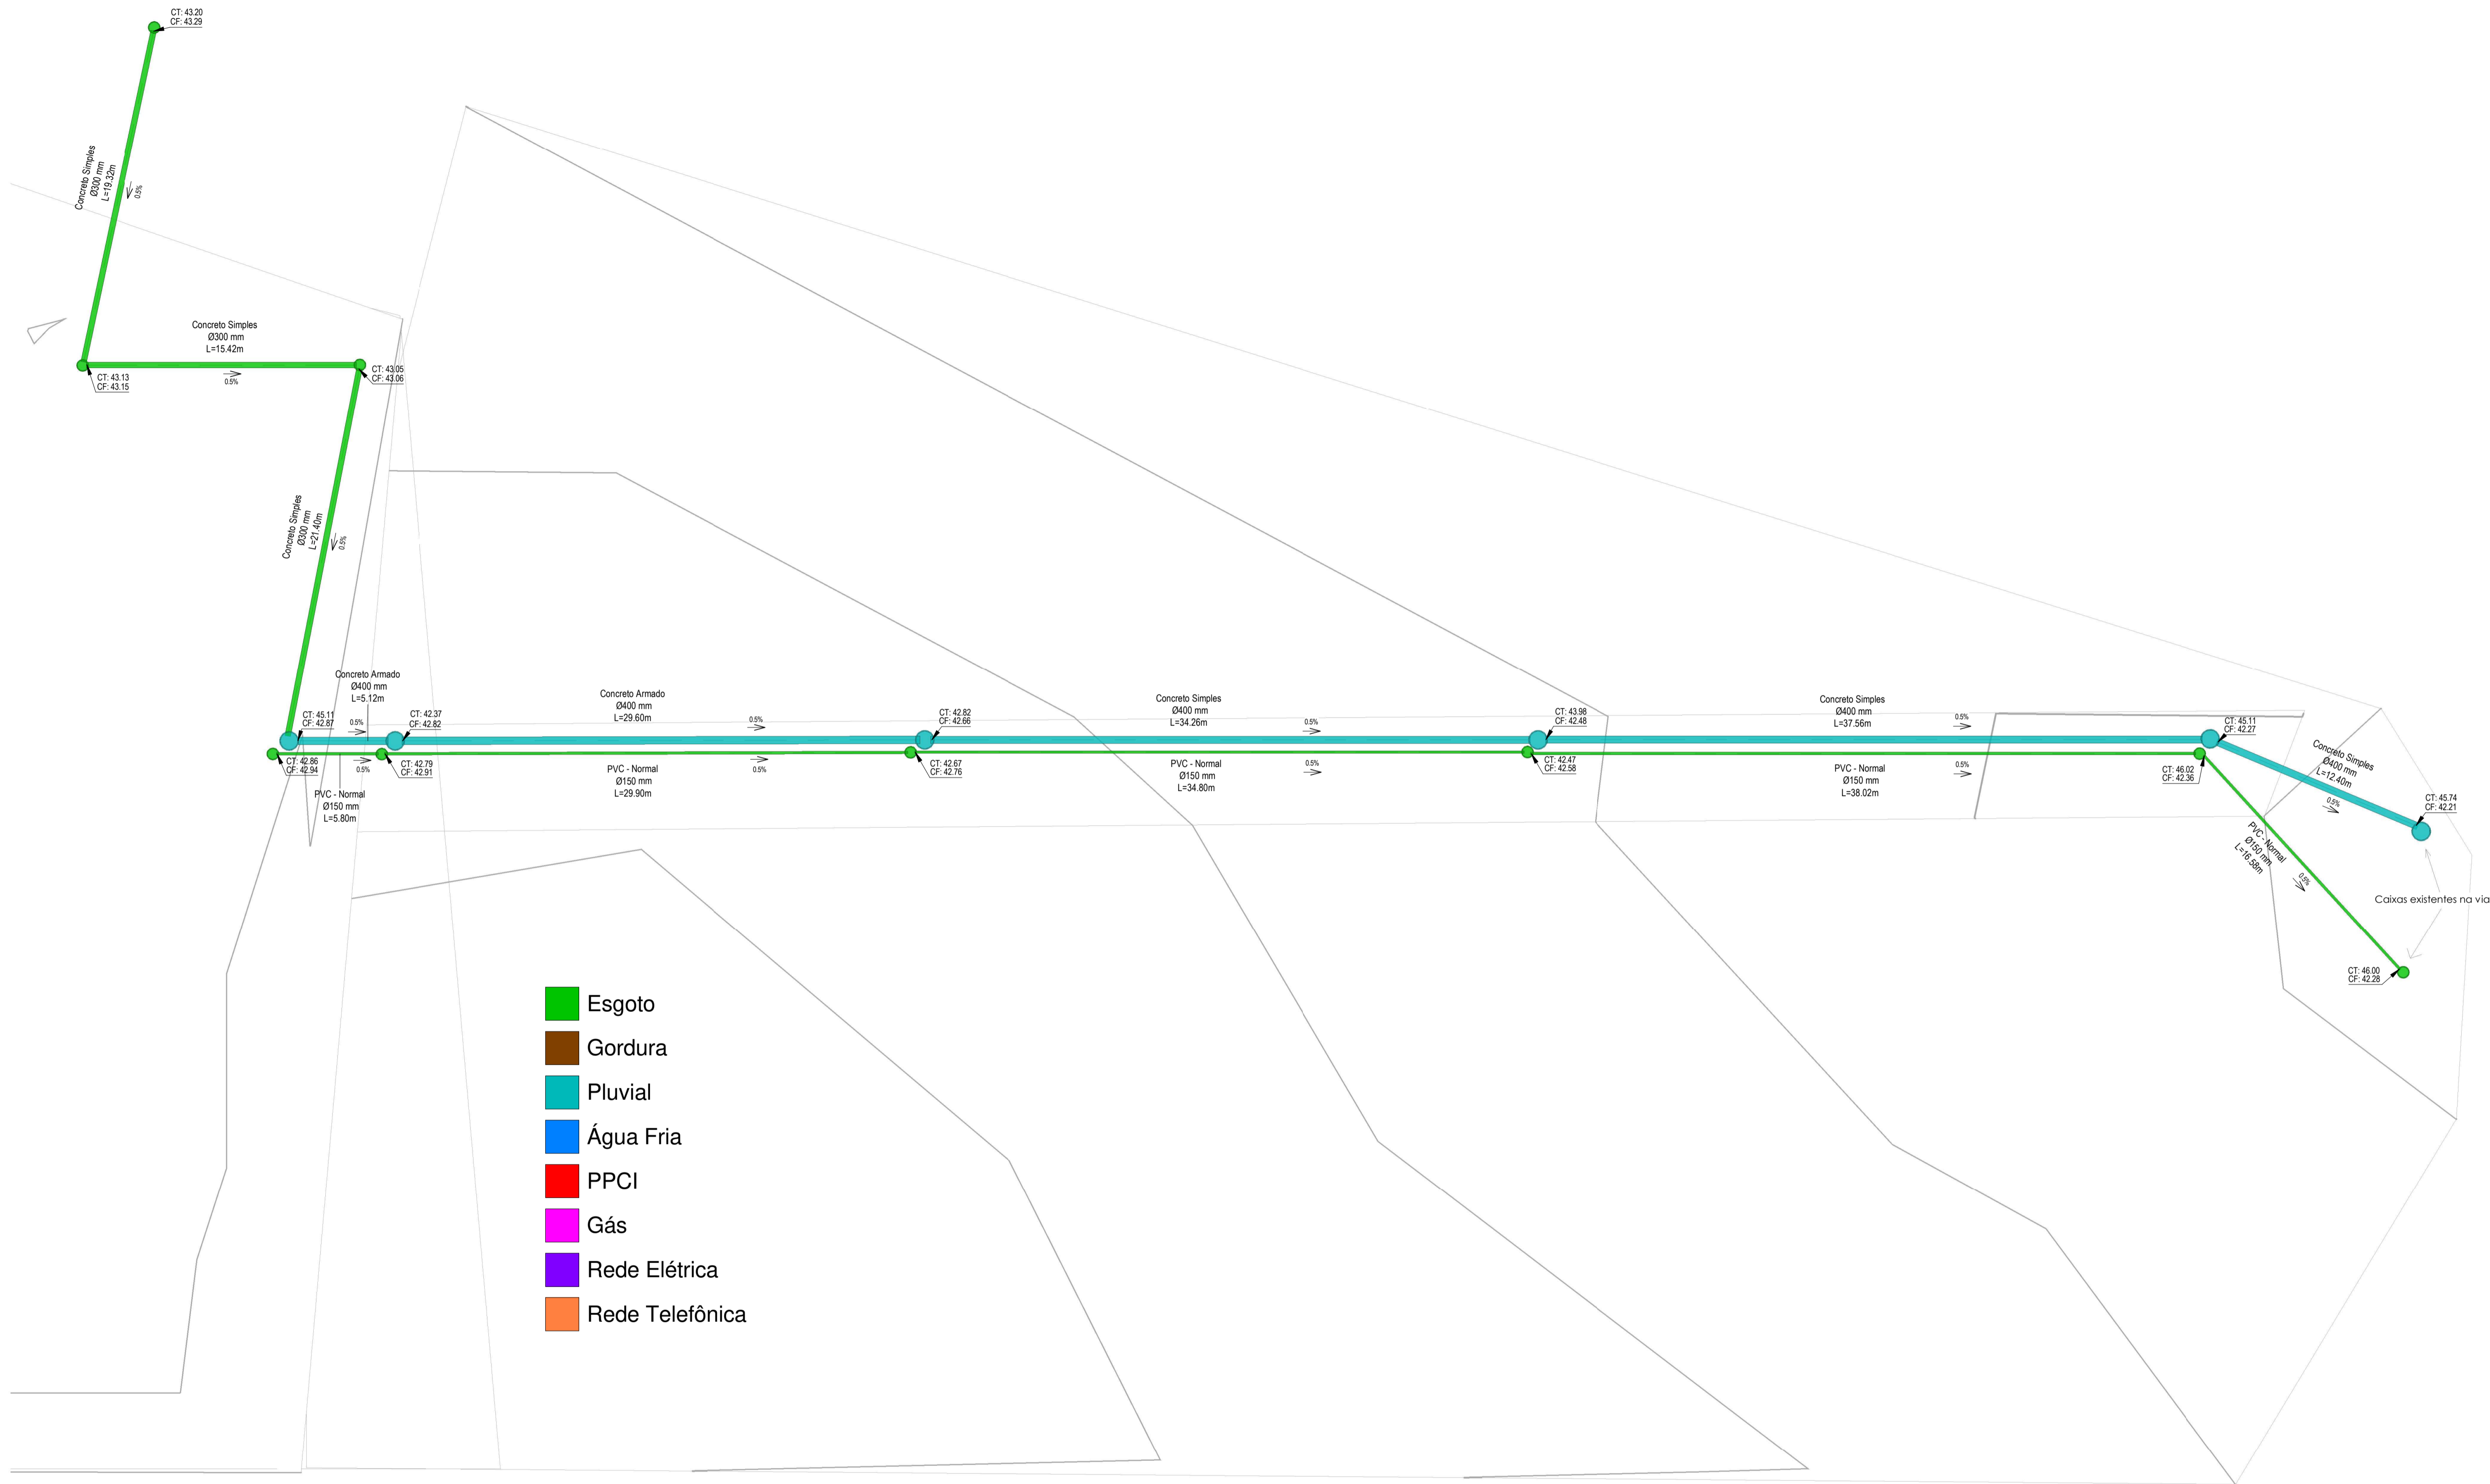

- Esgoto
- Gordura
- Pluvial
- Água Fria
- PPCI
- Gás
- Rede Elétrica
- Rede Telefônica

- R.10 - Ajuste das cotas de tampa e inclusão dp detalhe da bomba.
- R.09 - Ajuste da rede de esgoto.
- R.08 - Ajuste da rede de extensão.
- R.07 - Retiradas as fossas e filtros de esgoto.
- R.06 - Revisados no cloacal e pluvial os tubos ocre que podem ser PVC normal.
- R.05 - Caixas de telefonia substituídas pelos modelos redondos. Caixas elétricas que estavam sobre vagas foram deslocadas.
- R.04 - Modificação nos cabos de entrada dos Painéis de Medição e Caixas de Distribuição de ambos os blocos
- R.03 - Inclusão dos pontos de elétrica condominial e detalhes gerais nas pranchas.
- R.02 - Mudança no posicionamento do conjunto de fossas e filtros do bloco B e na conexão do cano de entrada das fossas. Inclusão 6 caixas com fundo de brita para o dreno do ar condicionado dos apartamentos térreos finais 1 e 2. Identificador dos canos das fossas e filtros. Alterados tubos pluviais de concreto armado DN 200 para ocre DN 200.
- R.01 - Inclusão de calha meia-cana em todo o muro na divisa com o Residencial Anita Garibaldi. Inclusa caixa de esgoto dos banheiros do salão de festa. Identificador dos cabos dos elevadores
- R.00 - Emissão inicial