


LEGENDA

- Esgoto
- Pluvial

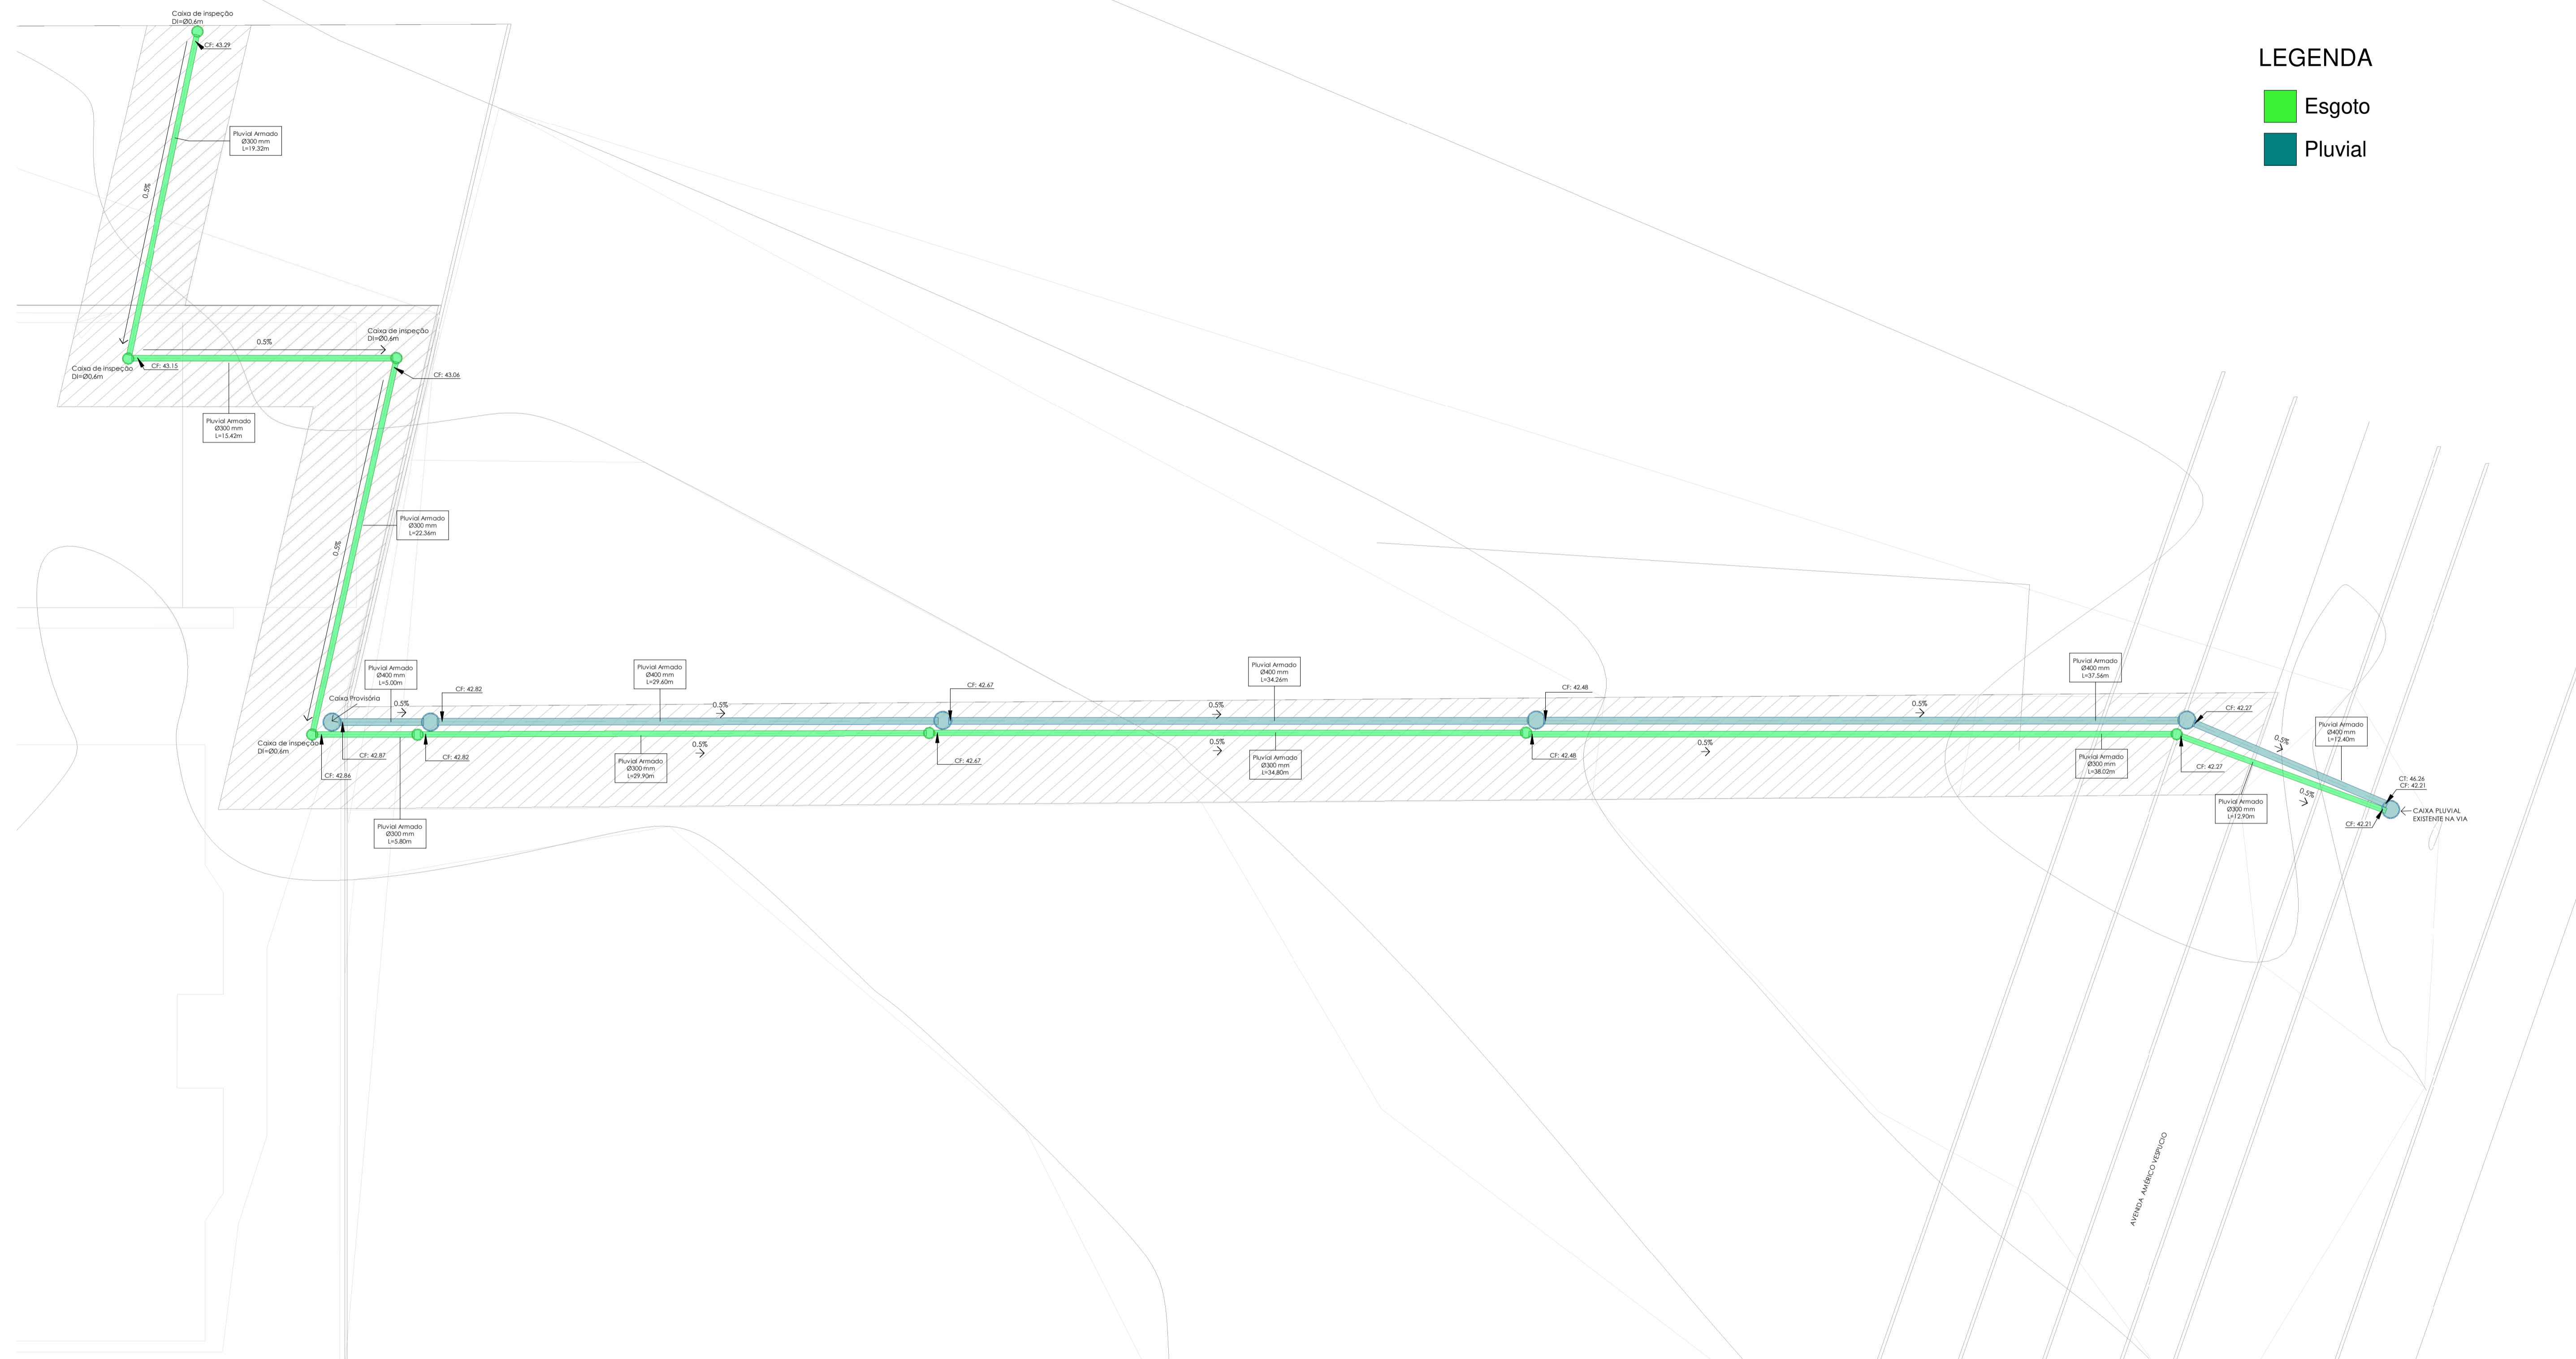

1 Planta Baixa - Rede de Extensão  
1 : 200

R.03 Alteração de tubos, ocre para concreto conforme feito in loco.  
 R.02 Inserção do esgoto cloacal a céu aberto na rede.  
 R.01 Retirada do desvio do pluvial e do esgoto (tubulação reta até o fim do terreno).  
 R.00 Lançamento inicial